


**MAPA DO CELÓW PROJEKTOWYCH**

Województwo: *opolskie*  
 Gmina: *Reńska Wieś*  
 Obręb: *Komorno*  
 Położenie: *k.m. dz. 621*  
 Godło mapy zas. *474-344-231*  
 Skala *1:1000*  
 Powiększenie *1:500*  
 Sekcja *474-344-2313*

GRANICE DZIAŁEK WNIESIONO  
 CZĘŚCIOWO Z MAPY EWIDENCYJNEJ

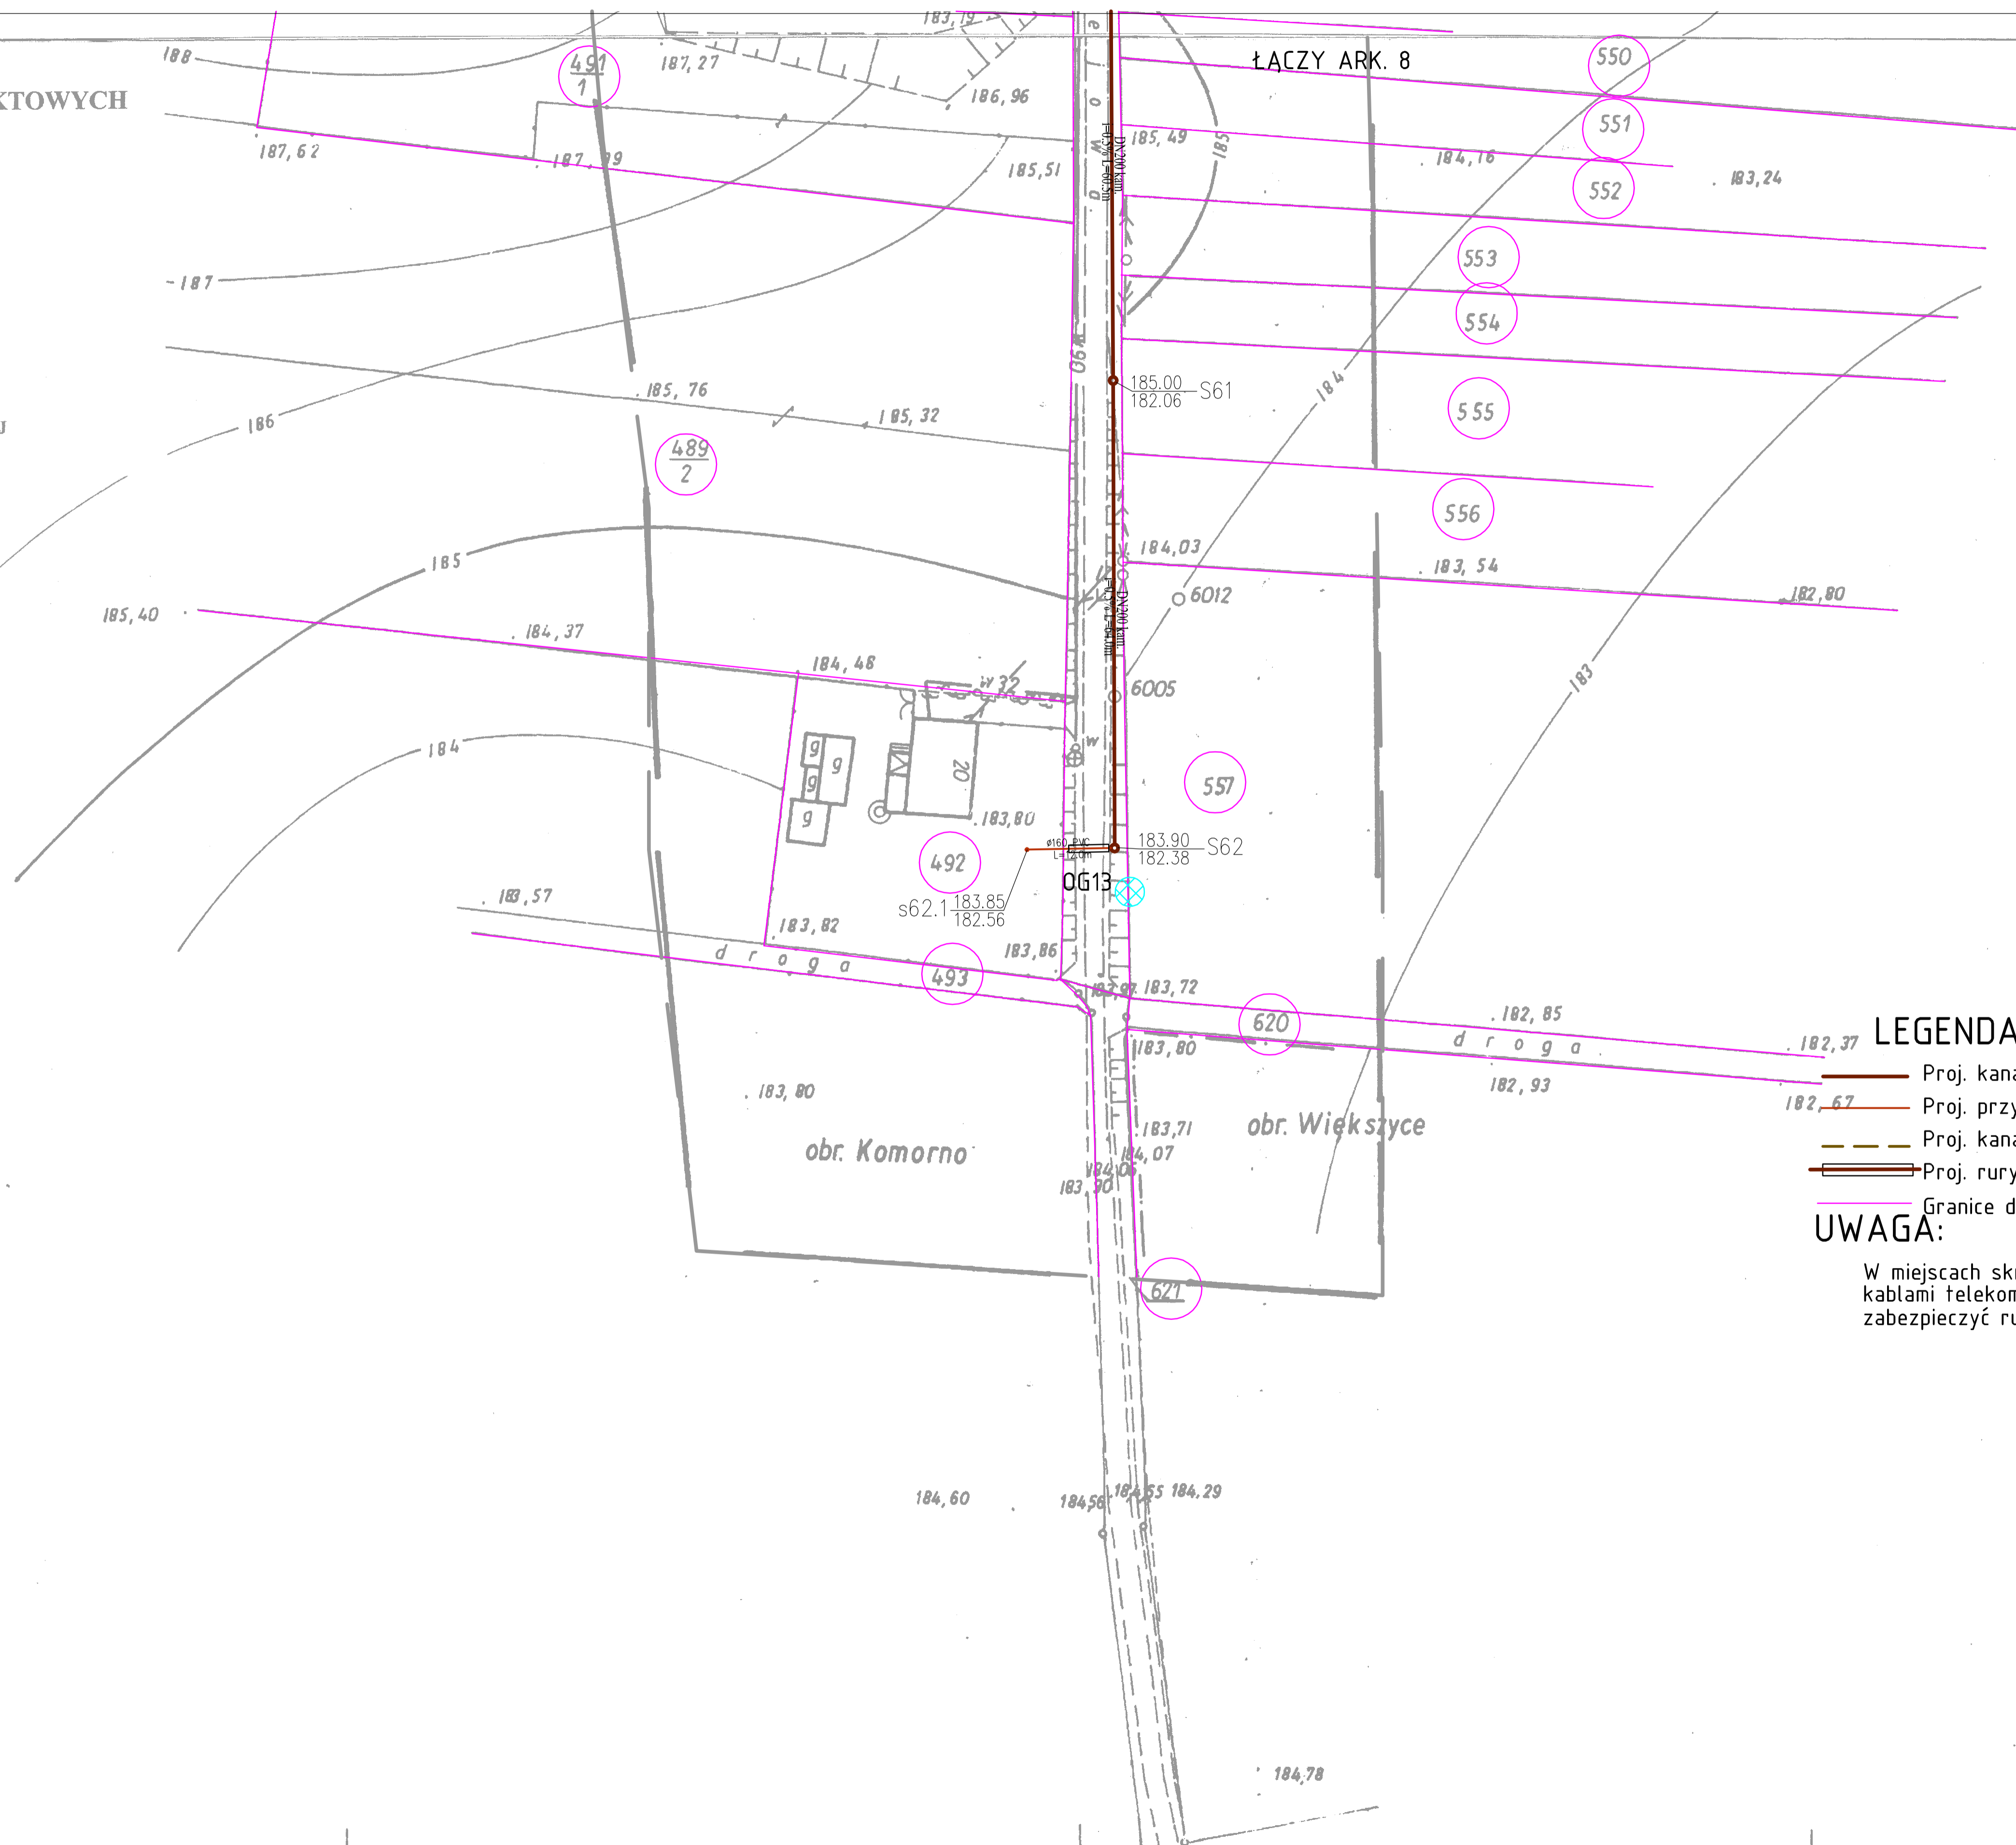

- LEGENDA:**
- Proj. kanalizacja sanitarna grawitacyjna Dn200 Kamionka
  - Proj. przyłącza kanalizacji grawitacyjnej Ø160 PVC
  - Proj. kanalizacja sanitarna tłoczna z rur Ø63-90 PEHD
  - Proj. rury ochronne
- UWAGA:**  
 W miejscach skrzyżowań projektowanej kanalizacji z istniejącymi kablami telekomunikacyjnymi i energetycznymi, kable należy zabezpieczyć rurami ochronnymi typ Arot na długości min. 2m



STAROSTWO POWIATOWE  
 w Reźnie - Koźle  
 Powiatowy Urząd Rejestrowy i Księgowy  
 w Reźnie - Koźle  
 Wobecże czynności z dnia 21.04.09  
 Wykonano aktualizację treści mapy zasadniczej, doposażony o pomiaru ustalającego przyjęte dla zniszczonego powiatowego w dniu 21.04.09  
 odpowiedzialność p.c.a. nr 103.109  
 21.04.09  
 Nędziszyn-Koźle, 40

PIWIS ZAKŁAD PROJEKTOWANIA I WYKONAWSTWA tel./fax. (077)4546533 e-mail: piwis@mik.pl			
Tytuł projektu	PROJEKT BUDOWY KANALIZACJI SANITARNEJ W SOLECY WIE KOMORNO	STADIUM	P.W.
Obiekt	KANALIZACJA SANITARNA GRAWITACYJNA I TŁOCZNA		
Adres	OBRĘB KOMORNO, GMINA REŃSKA WIEŚ	BRANŻA	DATA
Nazwa rysunku	PLAN SITUACYJNY DO BUDOWY I LOKALIZACJI INWESTYCJI	SANITARNA	03.2010
Funckja	CELU PUBLICZNEGO - KONCEPCJA TRASY	NR UPR.	PODPIS
Projektowa	ZESPÓŁ PROJEKTOWY	6/89/0p	
Opracowa	int. Zdzisław Czuczawa	350/84/0p	
Sprawdził	mgr int. Adrian Oliwa	6/89/0p	
Kier.pracowa	mgr int. Grazyna Jurawicz	6/89/0p	
	int. Zdzisław Czuczawa		
	URZĄD GMINY REŃSKA WIEŚ ul. Pawłowicka 1 47-220 Reńska Wieś	SKALA 1:500	NR RYSUNKU 1.9

GEODETA UPRAWNIENY  
 Nr upraw. 11509  
 Zbigniew Mielęwski  
 47-220 KEDZIERZYN-KOŹLE  
 ul. Piłsudskiego 7a