


Istniejące zagospodarowanie terenu	Terren Nieutwardzony	Chodnik	Terren Nieutwardzony	Kostka bruk.	Beton	Terren Nieutwardzony	Droga asfaltowa	Terren nie utwardzony - pobocze	Droga asfaltowa
Sposób wykonania robót ziemnych	PRZEWIERT		Mech. oraz ręcz.	PRZEWIERT		Wykop otwarty - Mech. oraz ręcznie	Wykop otwarty - Wykop otwarty	Wykop otwarty - Mechanicznie oraz ręcznie	Wykop otwarty - Mechanicznie oraz ręcznie z odwozem gruntu
Umocnienie ścian wykopu	-		Pełna obudowa ścian wykopu	-		Pełna obudowa ścian wykopu		Pełna obudowa ścian wykopu	
Odwodnienie wykopu	-		Odwodnienie igłofiltry	-		Brak odwodnienia		Brak odwodnienia	
Zasyпка	-		część. wymiana gruntu	Podsyпка i obsyпка piaskiem - częściowa. wymiana gruntu *	całk. wym. gruntu	Podsyпка i obsyпка piaskiem - częściowa. wymiana gruntu *		Podsyпка i obsyпка piaskiem - całkowita wymiana gruntu	

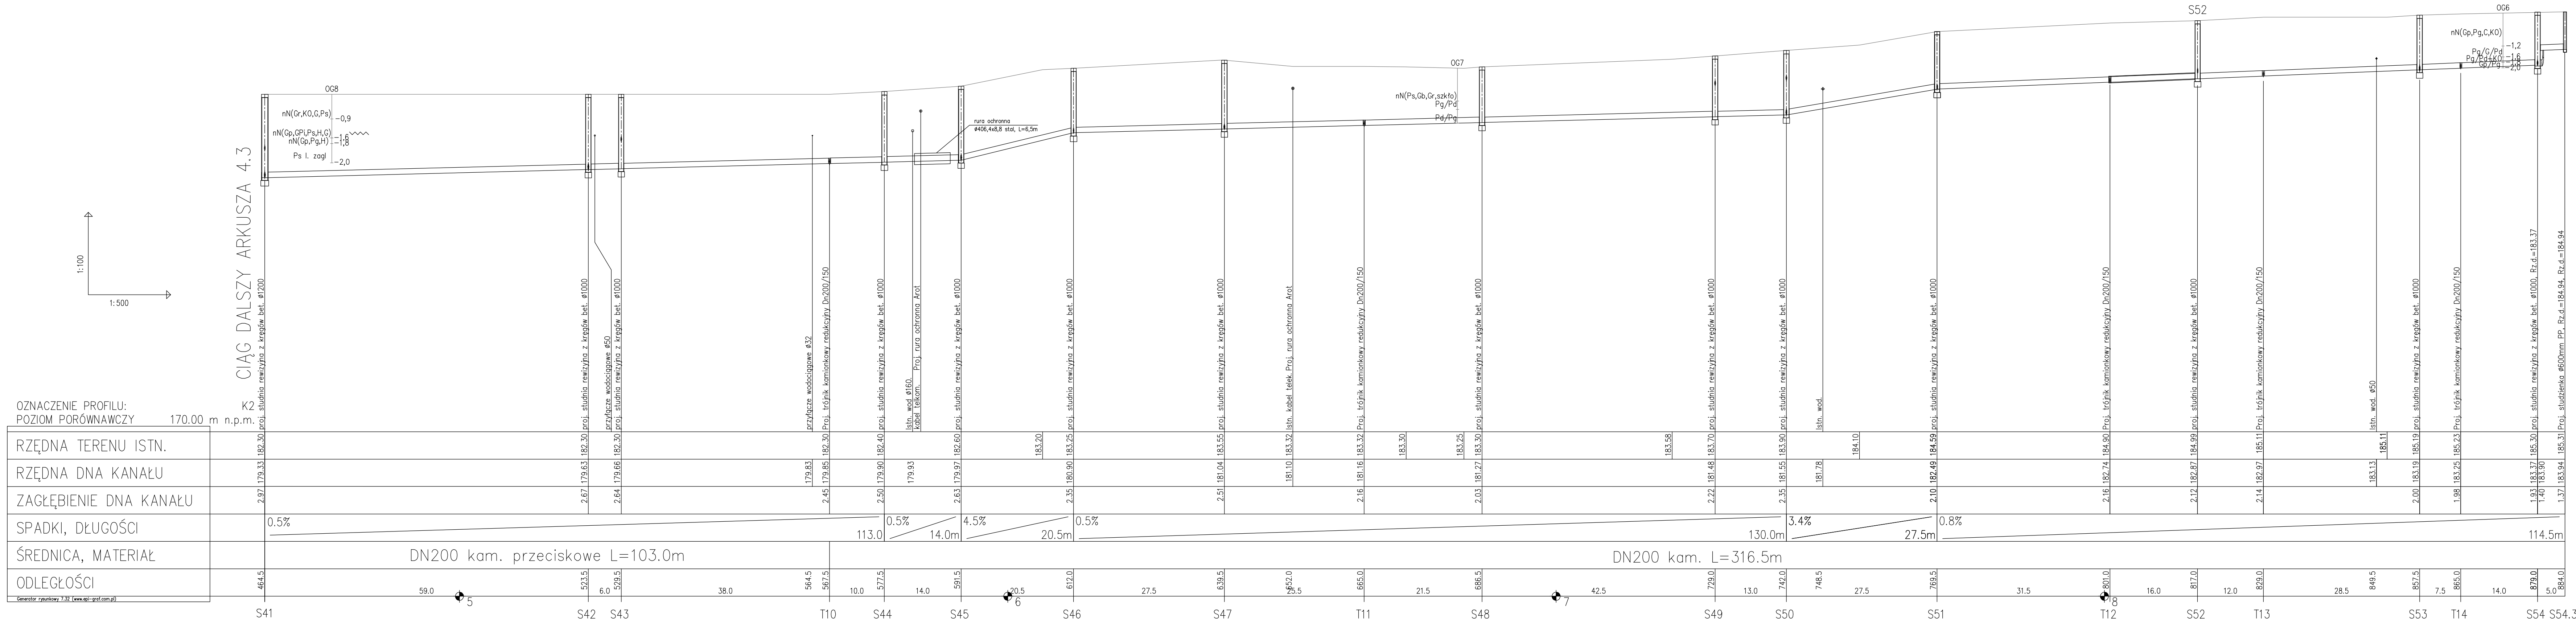

**PROFIL PODŁUŻNY - KOLEKTOR K2:**  
ciąg dalszy rys 4.3  
odc.: S41 - S54  
\* Uwaga: Podsyпка i obsyпка piaskiem.  
Decyzję o przydatności gruntu rodzimego do zasypania pozostałej części wykopu podejmie inspektor nadzoru

<b>PIWIS</b> ZAKŁAD PROJEKTOWANIA I WYKONAWSTWA tel./fax. (077)4546533 e-mail: piwis@mik.pl			
TYTUL PROJEKTU	PROJEKT BUDOWY KANALIZACJI SANITARNEJ W SOŁECTWIE KOMORNO	STADIUM	P.W.
OBIEKT	KANALIZACJA SANITARNA GRAWITACYJNA	BRANZA	DATA
ADRES	OBIEKT KOMORNO, GMINA RĘNSKA WIEŚ	BRANZA	03.2010
NAZWA RYSUNKU	PROFIL PODŁUŻNY KANALIZACJI SANITARNEJ - ARK.3	KOLEKTOR K2	03.2010
FUNKCJA	ZESPÓŁ PROJEKTOWY	NR UPR.	PODPIS
PROJEKTOWAŁ	inż. Zdzisław Czuczwaro	6/89/Op	
OPRACOWAŁ	mgr inż. Adrian Orlowa	350/94/Op	
SPRAWDZIŁ	mgr inż. Grażyna Jurawicz	6/89/Op	
KIER.PRACOWNI	inż. Zdzisław Czuczwaro	SKALA	NR RYSUNKU
	URZĄD GMINY RĘNSKA WIEŚ ul. Pawłowicka 1 47 - 208 Renska Wies	1:100/500	4.4