
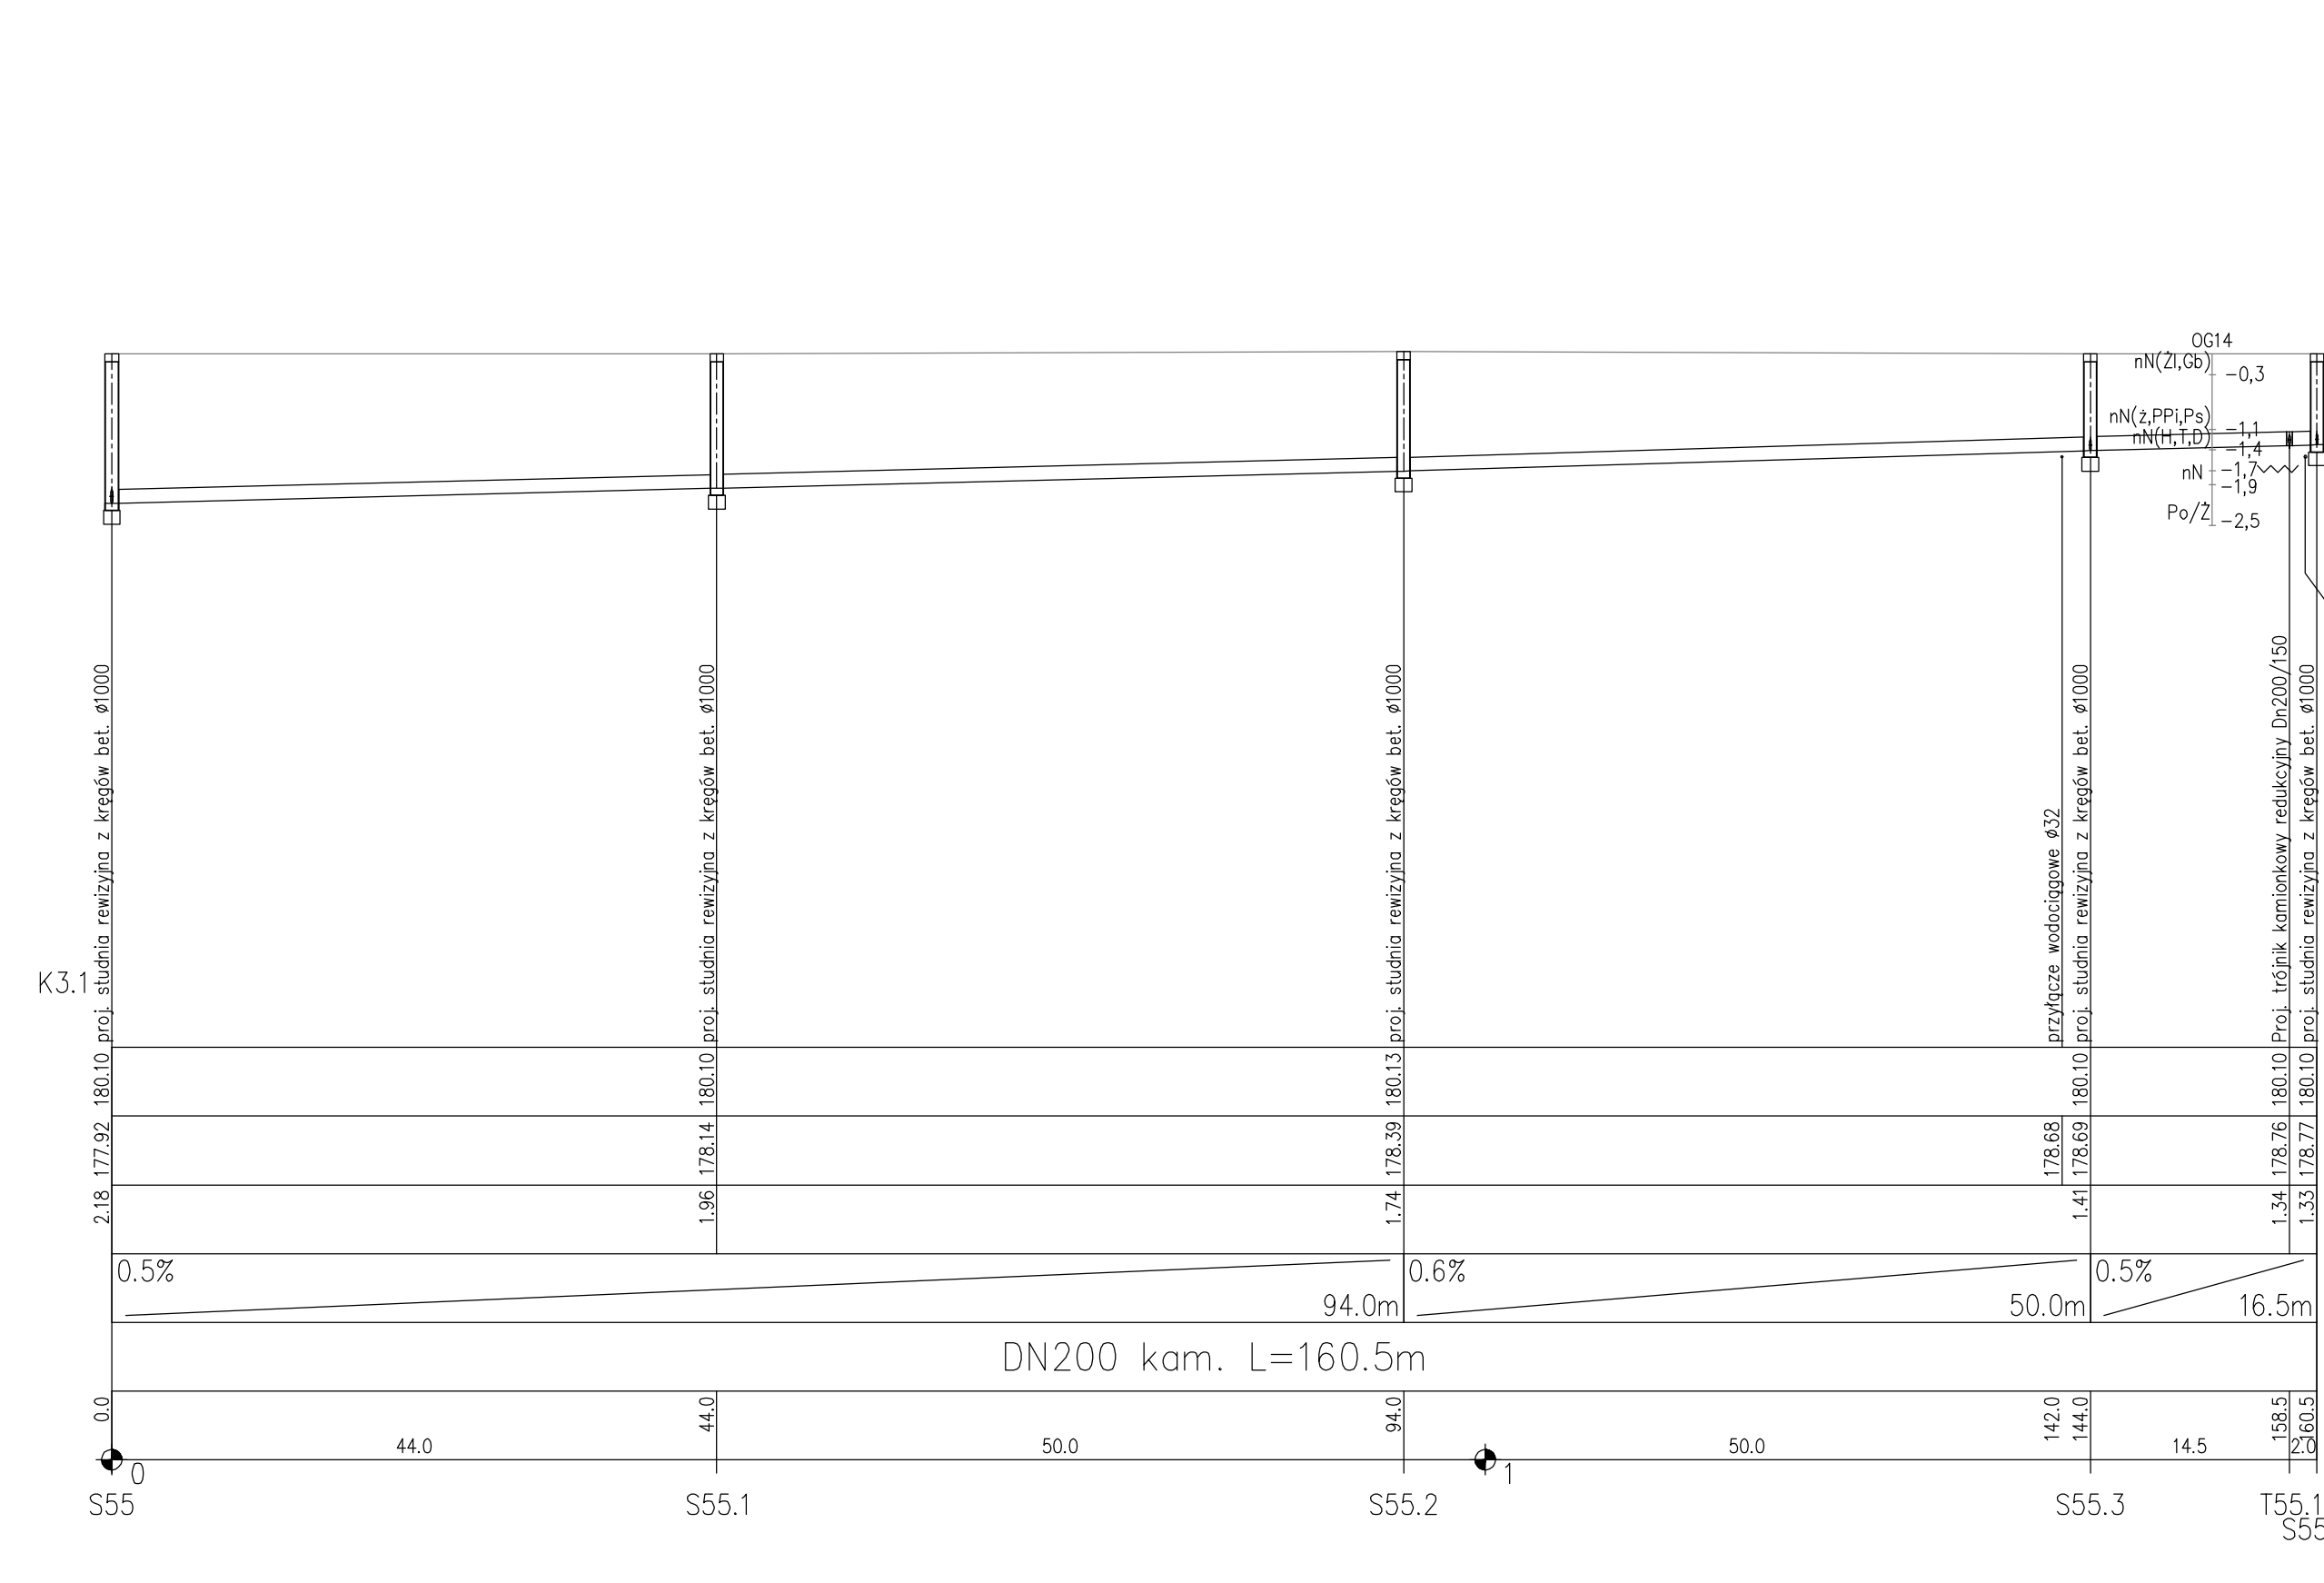


Istniejące zagospodarowanie terenu	Teren Nieutwardzony		Droga asfalt.	Teren Nieutwardzony
Sposób wykonania robót ziemnych	Mechanicznie oraz ręcznie z odwozem gruntu	Mechanicznie oraz ręcznie z odwozem gruntu	Mechanicznie oraz ręcznie z odwozem gruntu	Mechanicznie oraz ręcznie z odwozem gruntu
Umocnienie ścian wykopu	Pełna obudowa ścian wykopu	Pełna obudowa ścian wykopu	Pełna obudowa ścian wykopu	Pełna obudowa ścian wykopu
Odwodnienie wykopu	Brak odwodnienia	Brak odwodnienia	Brak odwodnienia	Odwodnienie - igiofiltry
Zasyпка	Podsypka i obsypka piaskiem - częściowa wymiana gruntu *	Podsypka i obsypka piaskiem - całk. wymiana gruntu	Podsypka i obsypka piaskiem - częściowa wymiana gruntu *	Podsypka i obsypka piaskiem - częściowa wymiana gruntu *

Teren Nieutwardzony
Mechanicznie oraz ręcznie z odwozem gruntu
Pełna obudowa ścian wykopu
Brak odwodnienia
Podsypka i obsypka piaskiem - częściowa wymiana gruntu *

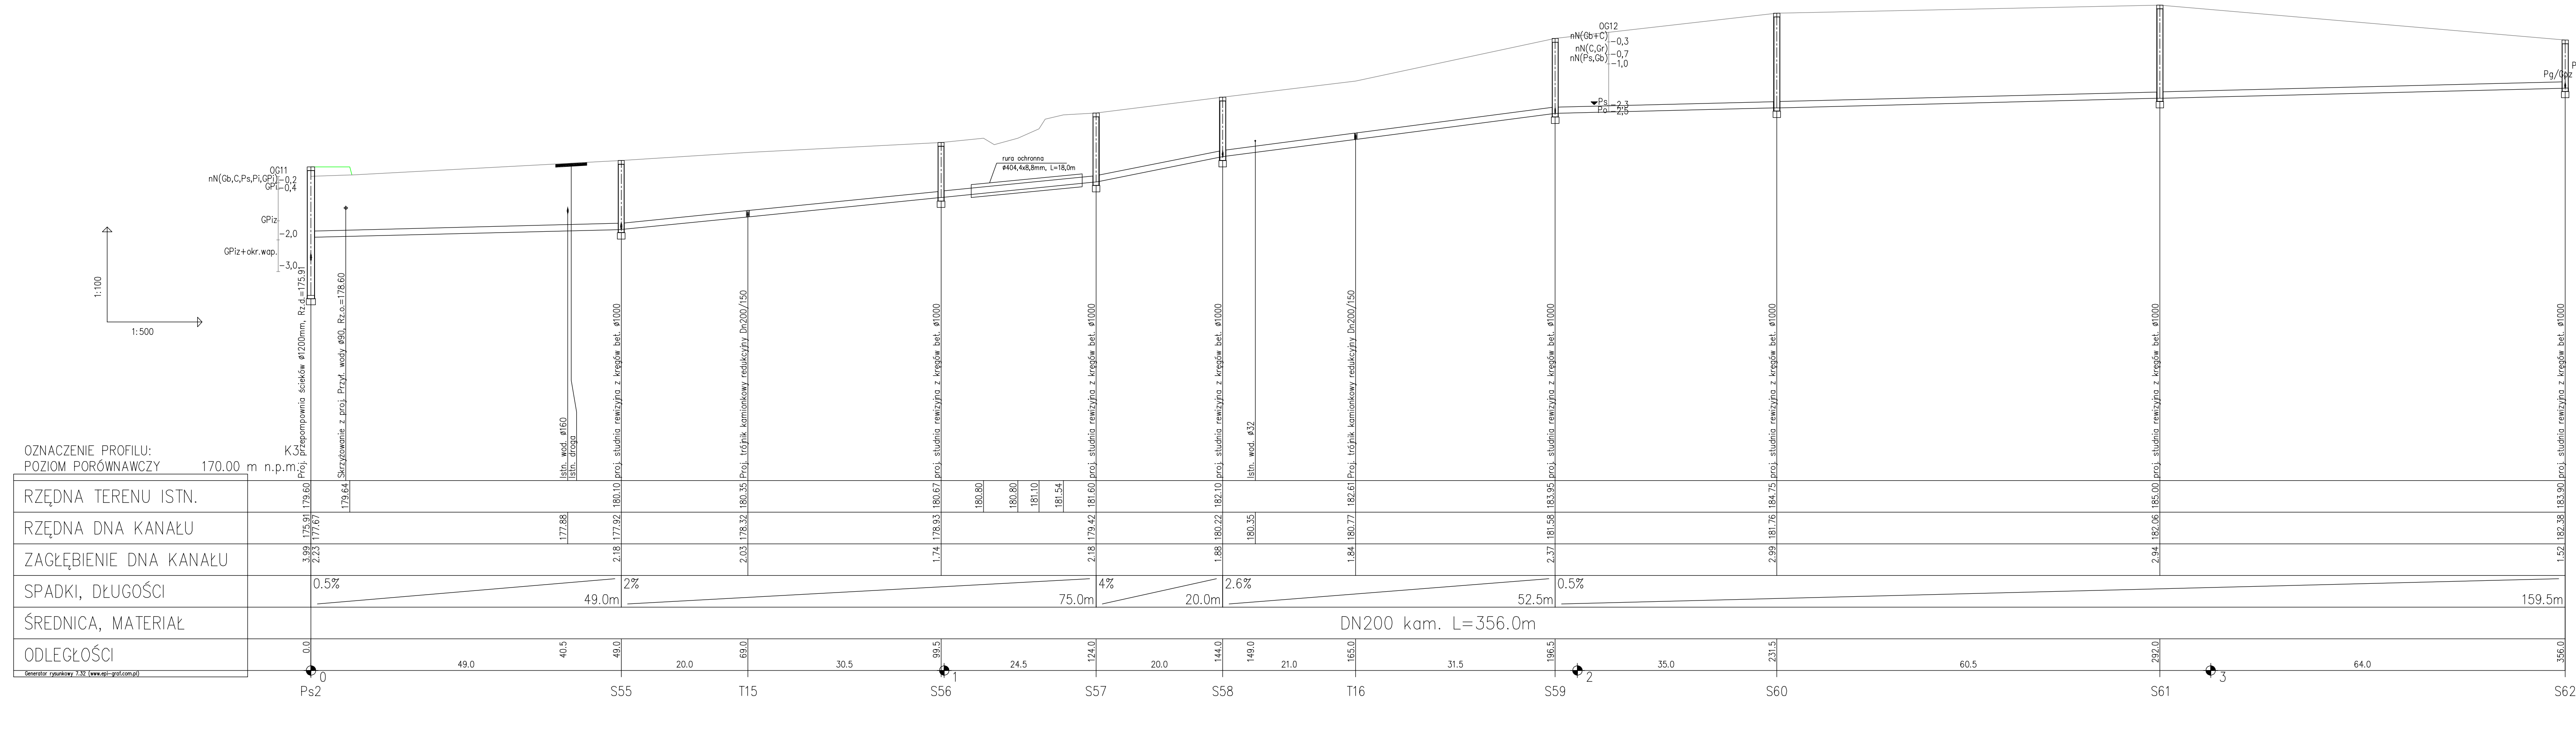

PROFIL PODŁUŻNY - KOLEKTOR K3:  
 odc.: PS2 - S62  
 PROFIL PODŁUŻNY - KOLEKTOR K3.1:  
 odc.: S55 - S55.4  
 \* Uwaga: Podsypka i obsypka piaskiem.  
 Decyzję o przydatności gruntu rodzimego do zasypania pozostałej części wykopu podejmie inspektor nadzoru

**PIWIS**  
 ZAKŁAD PROJEKTOWANIA I WYKONAWSTWA  
 tel./fax. (077)4546533 e-mail: piwis@mik.pl

Tytuł projektu	PROJEKT BUDOWY KANALIZACJI SANITARNEJ W SOLECTWIE KOMORNO		Stadium	P.B./P.W.
Objekt	KANALIZACJA SANITARNA GRAWITACYJNA		BRANZA	DATA
Adres	OBIEKT KOMORNO, GMINA RENSKA WIEŚ	BRANZA	NR UPK	DATA
Nazwa rysunku	PROFIL PODŁUŻNY KANALIZACJI SANITARNEJ - ARK.6	SANITARNA	NR UPK	DATA
Funkcja	ZESPÓŁ PROJEKTOWY		NR UPK	DATA
Projektował	inż. Zdzisław Czuczawa		6/89/Op	
Opracował	mgr inż. Adrian Ołwa			
Sprawdził	mgr inż. Grazyna Jurawicz		350/94/Op	
Kier.pracowni	inż. Zdzisław Czuczawa		6/89/Op	
	URZĄD GMINY RENSKA WIEŚ ul. Pawłowicka 1 47 - 208 Renska Wieś	SKALA	NR RYSUNKU	4.8
		1:100/500		