

MAPA DO CELÓW PROJEKTOWYCH

Województwo: *opolskie*
 Gmina: *Reńska Wieś*
 Obręb: *Komorno*
 Położenie: *k.m. dz. 26/2*
 Godło mapy zas. 474-344-123
 Skala 1 : 1000
 Powiększenie 1:500

GRANICE DZIAŁEK WNIESIONO
 CZĘŚCIOWO Z MAPY EWIDENCYJNEJ


powiatowy Ośrodek Dokumentacji
 Geodezyjnej i Kartograficznej
 w Kędzierzynie-Koźlu
 ul. Płastowska 15; tel. 432 38 10;
 47-200 KĘDZIERZYN-KOŹLE

STAROSTWO POWIATOWE
 w Kędzierzynie-Koźlu
 Powiatowy Ośrodek Dokumentacji
 Geodezyjnej i Kartograficznej

W obszarze niniejszym dnia 21.04.09
 dokonano aktualizacji treści mapy zasadniczej.
 Dokumenty z planu nieopiniastego przyjęte
 do zasobu powiatowego w dniu 21.04.09
 i zarejestrowano pod nr 103/09

Niniejsza mapa może służyć do celów projektowych.
 Projektowane obiekty budowlane wymagają pozwolenia na budowę
 podlegają wystawieniu i zawieszeniu, za wyjątkiem tych, których
 jednostki uprawnione do wykonywania prac geodezyjnych.

21.04.09
 Kędzierzynie-Koźle, dnia

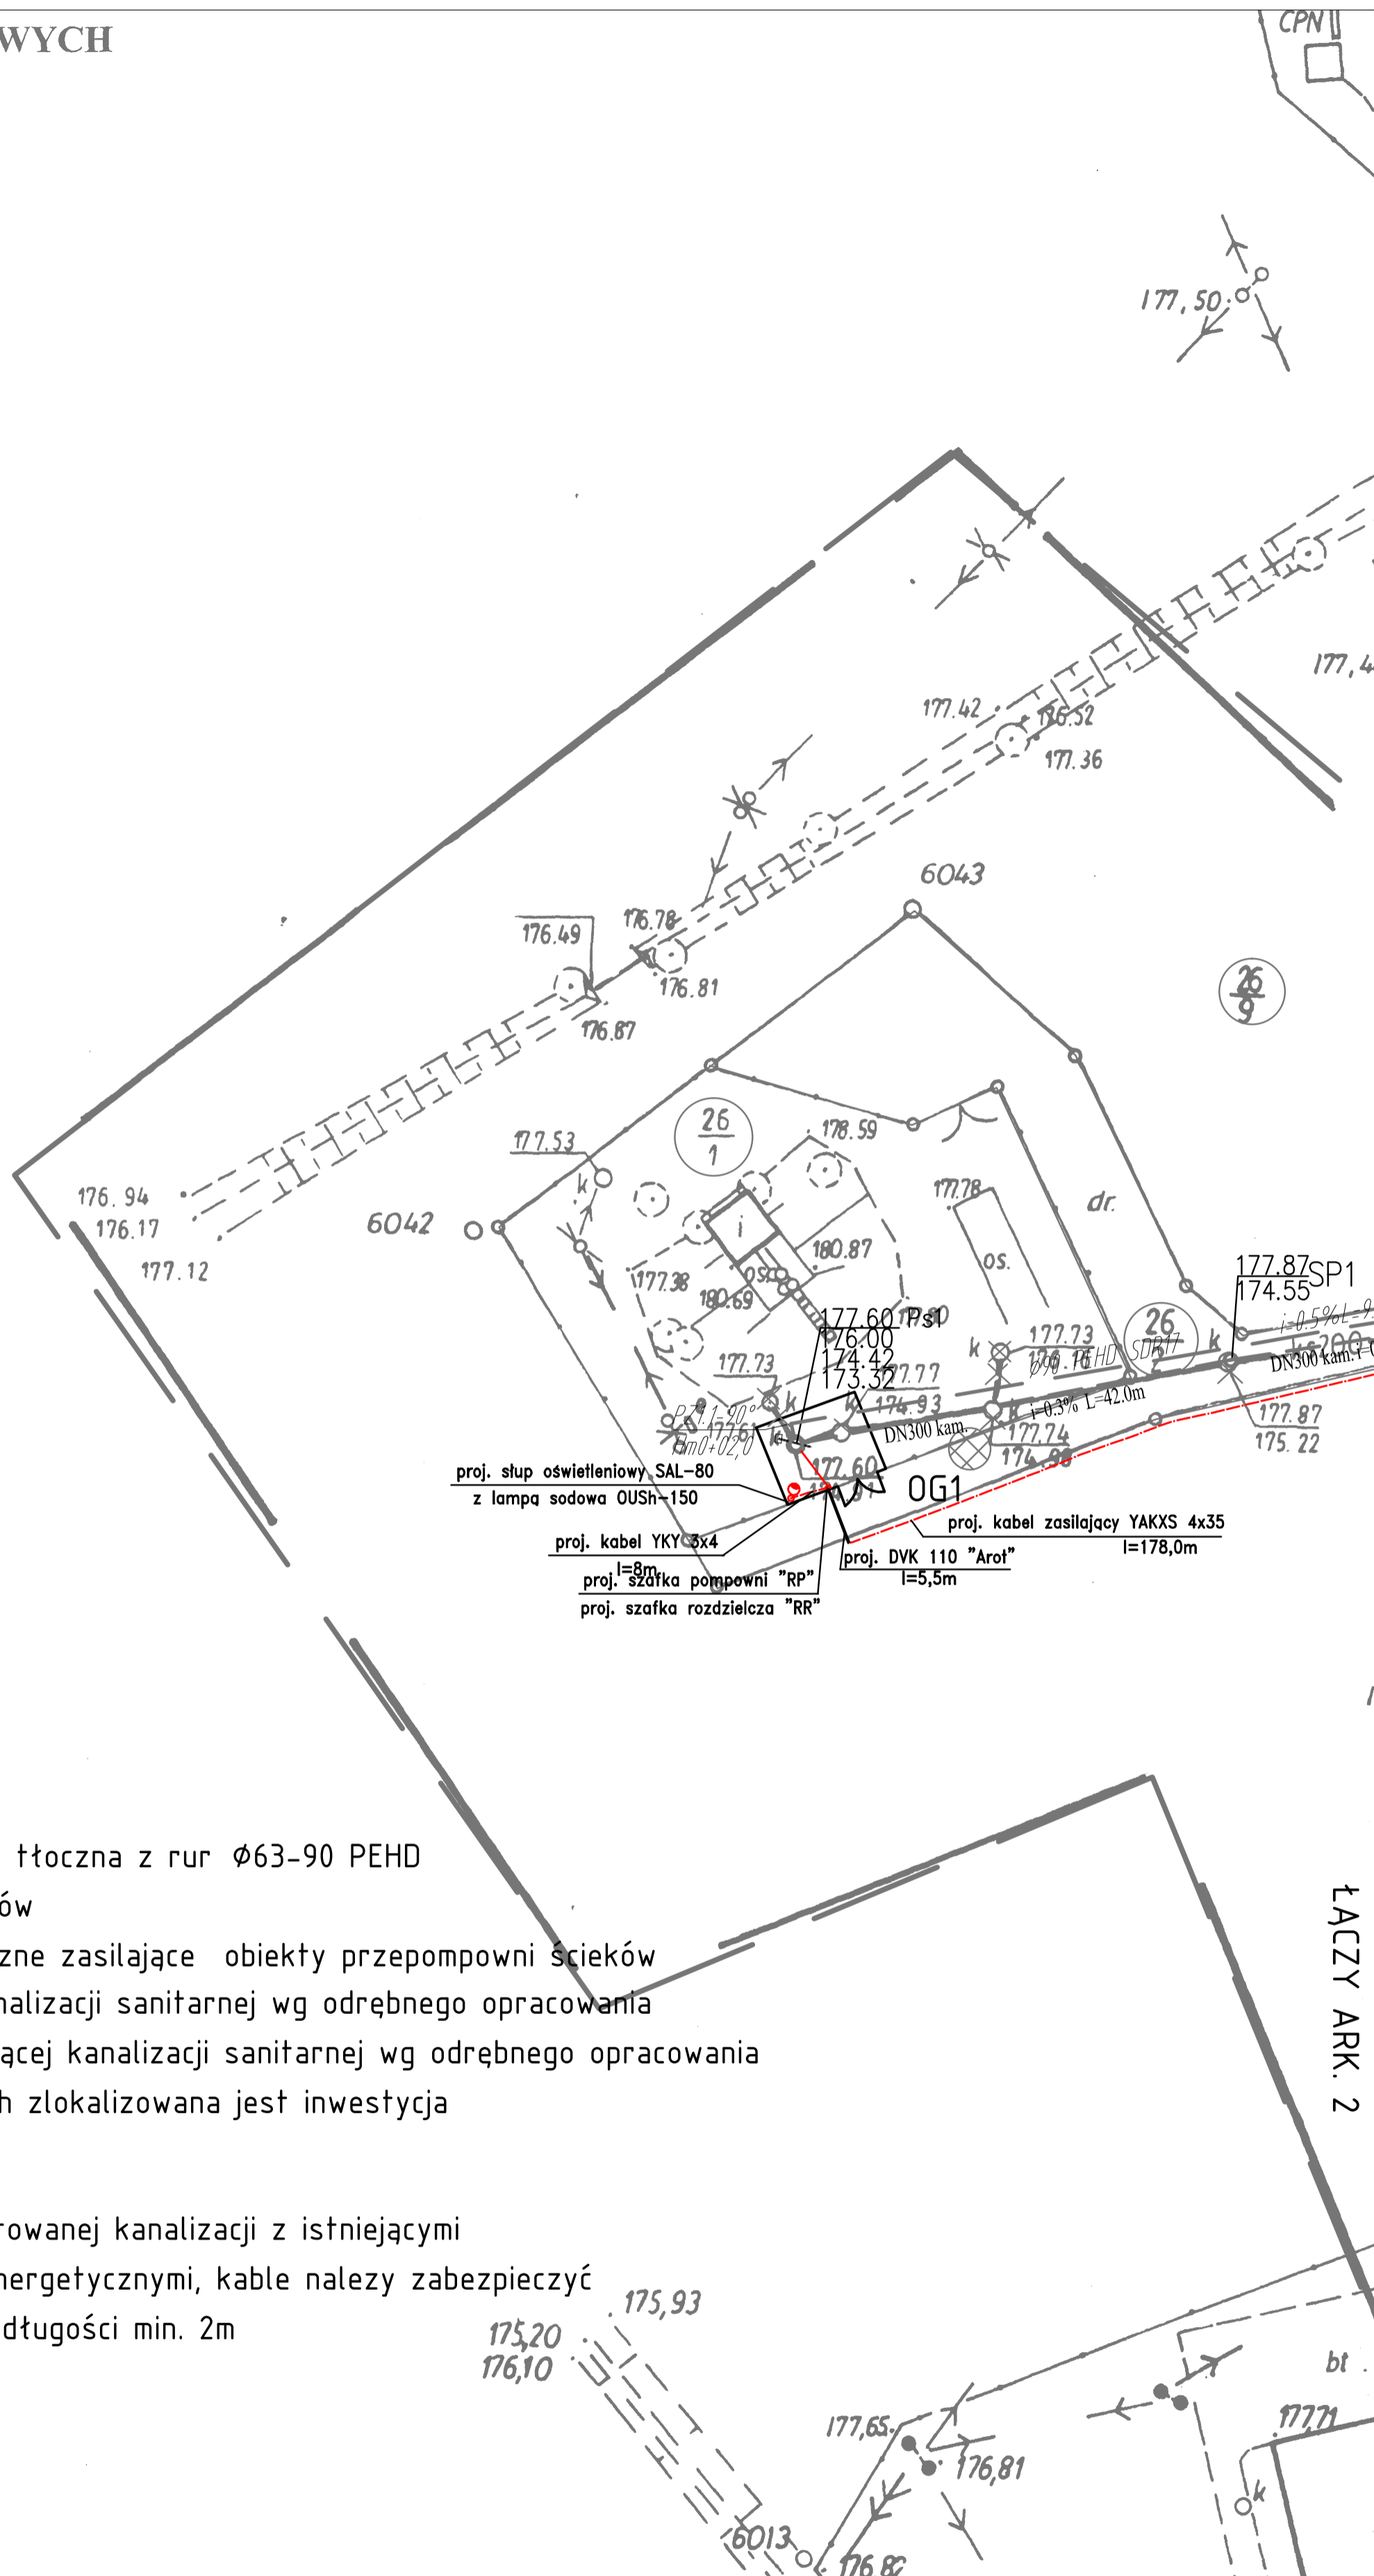

LEGENDA:

- Proj. kanalizacja sanitarna tłoczna z rur $\phi 63-90$ PEHD
- PS ○ Proj. przepompownie ścieków
- Proj. przyłącze energetyczne zasilające obiekty przepompowni ścieków
- Przebudowa istniejącej kanalizacji sanitarnej wg odrębnego opracowania
- ✕ Likwidacja odcinków istniejącej kanalizacji sanitarnej wg odrębnego opracowania
- Granice działek na których zlokalizowana jest inwestycja

UWAGA:

W miejscach skrzyżowań projektowanej kanalizacji z istniejącymi kablami telekomunikacyjnymi i energetycznymi, kable należy zabezpieczyć rurami ochronnymi typ Arot na długości min. 2m

PIWIS			
ZAKŁAD PROJEKTOWANIA I WYKONAWSTWA			
tel./fax. (077)4546533 e-mail: piwis@mk.pl			
TYTUŁ PROJEKTU	PROJEKT BUDOWY KANALIZACJI SANITARNEJ W SOŁECTWIE KOMORNO	STADIUM	P.B.W.
OBIEKT	KANALIZACJA SANITARNA GRAWITACYJNA I TŁOZNA		
ADRES	BYTKÓW, gm. REŃSKA WIEŚ 26	BRANŻA SANITARNA	DATA
NAZWA RYSUNKU	PLAN ZASILANIA PRZEPOMPOWNI ŚCIEKÓW PS9	ELEKTRYCZNA	02.2012
FUNKCJA	ZESPÓŁ PROJEKTOWY	NR UPR.	PODPIS
PROJEKTOWAŁ	inż. Zdzisław Czuczwaro	6/89/Op	
OPRACOWAŁ	mgr inż. Adrian Okwa		
SPRAWDZIŁ	mgr inż. Grzegorz Janowicz	350/94/Op	17
PROJEKTOWAŁ	mgr inż. Ewald Mrugała	201/91/Op	
SPRAWDZIŁ	mgr inż. Krzysztof Gieso	195/91/Op	
KIER. ZAKŁ.	inż. Zdzisław Czuczwaro	6/89/Op	
INWESTOR	176,06 GMINA REŃSKA WIEŚ UL. PAWŁOWICKA 1 47 - 208 REŃSKA WIEŚ	SKALA	NR RYSUNKU 1:500 IE/01