

MAPA DO CELÓW PROJEKTOWYCH


Województwo: *opolskie*
 Gmina: *Reńska Wieś*
 Obręb: *Komorno*
 Położenie: *k.m.dz. 577/4*
 Godło mapy zas. *474-344-124*
 Skala: *1:1000*
 Powiększenie: *1:500*

LEGENDA:

- Proj. kanalizacja sanitarna grawitacyjna Dn200 Kamionka
- Proj. przyłącza kanalizacji grawitacyjnej Ø160 PVC
- Proj. kanalizacja sanitarna tłoczna z rur Ø63-90 PEHD
- Proj. przyłącza energetyczne zasilające obiekty przepompowni ścieków
- Przebudowa istniejącej kanalizacji sanitarnej wg odrębnego opracowania
- Likwidacja odcinków istniejącej kanalizacji sanitarnej wg odrębnego opracowania
- Proj. rury ochronne
- Granice działek na których zlokalizowana jest inwestycja
- Proj. kanalizacja sanitarna tłoczna wg odrębnego opracowania -ZUD nr 14/3/2011
- Proj. kanalizacja deszczowa wg odrębnego opracowania

UWAGA:

W miejscach skrzyżowań projektowanej kanalizacji z istniejącymi kablami telekomunikacyjnymi i energetycznymi, kable należy zabezpieczyć rurami ochronnymi typ Arot na długości min. 2m

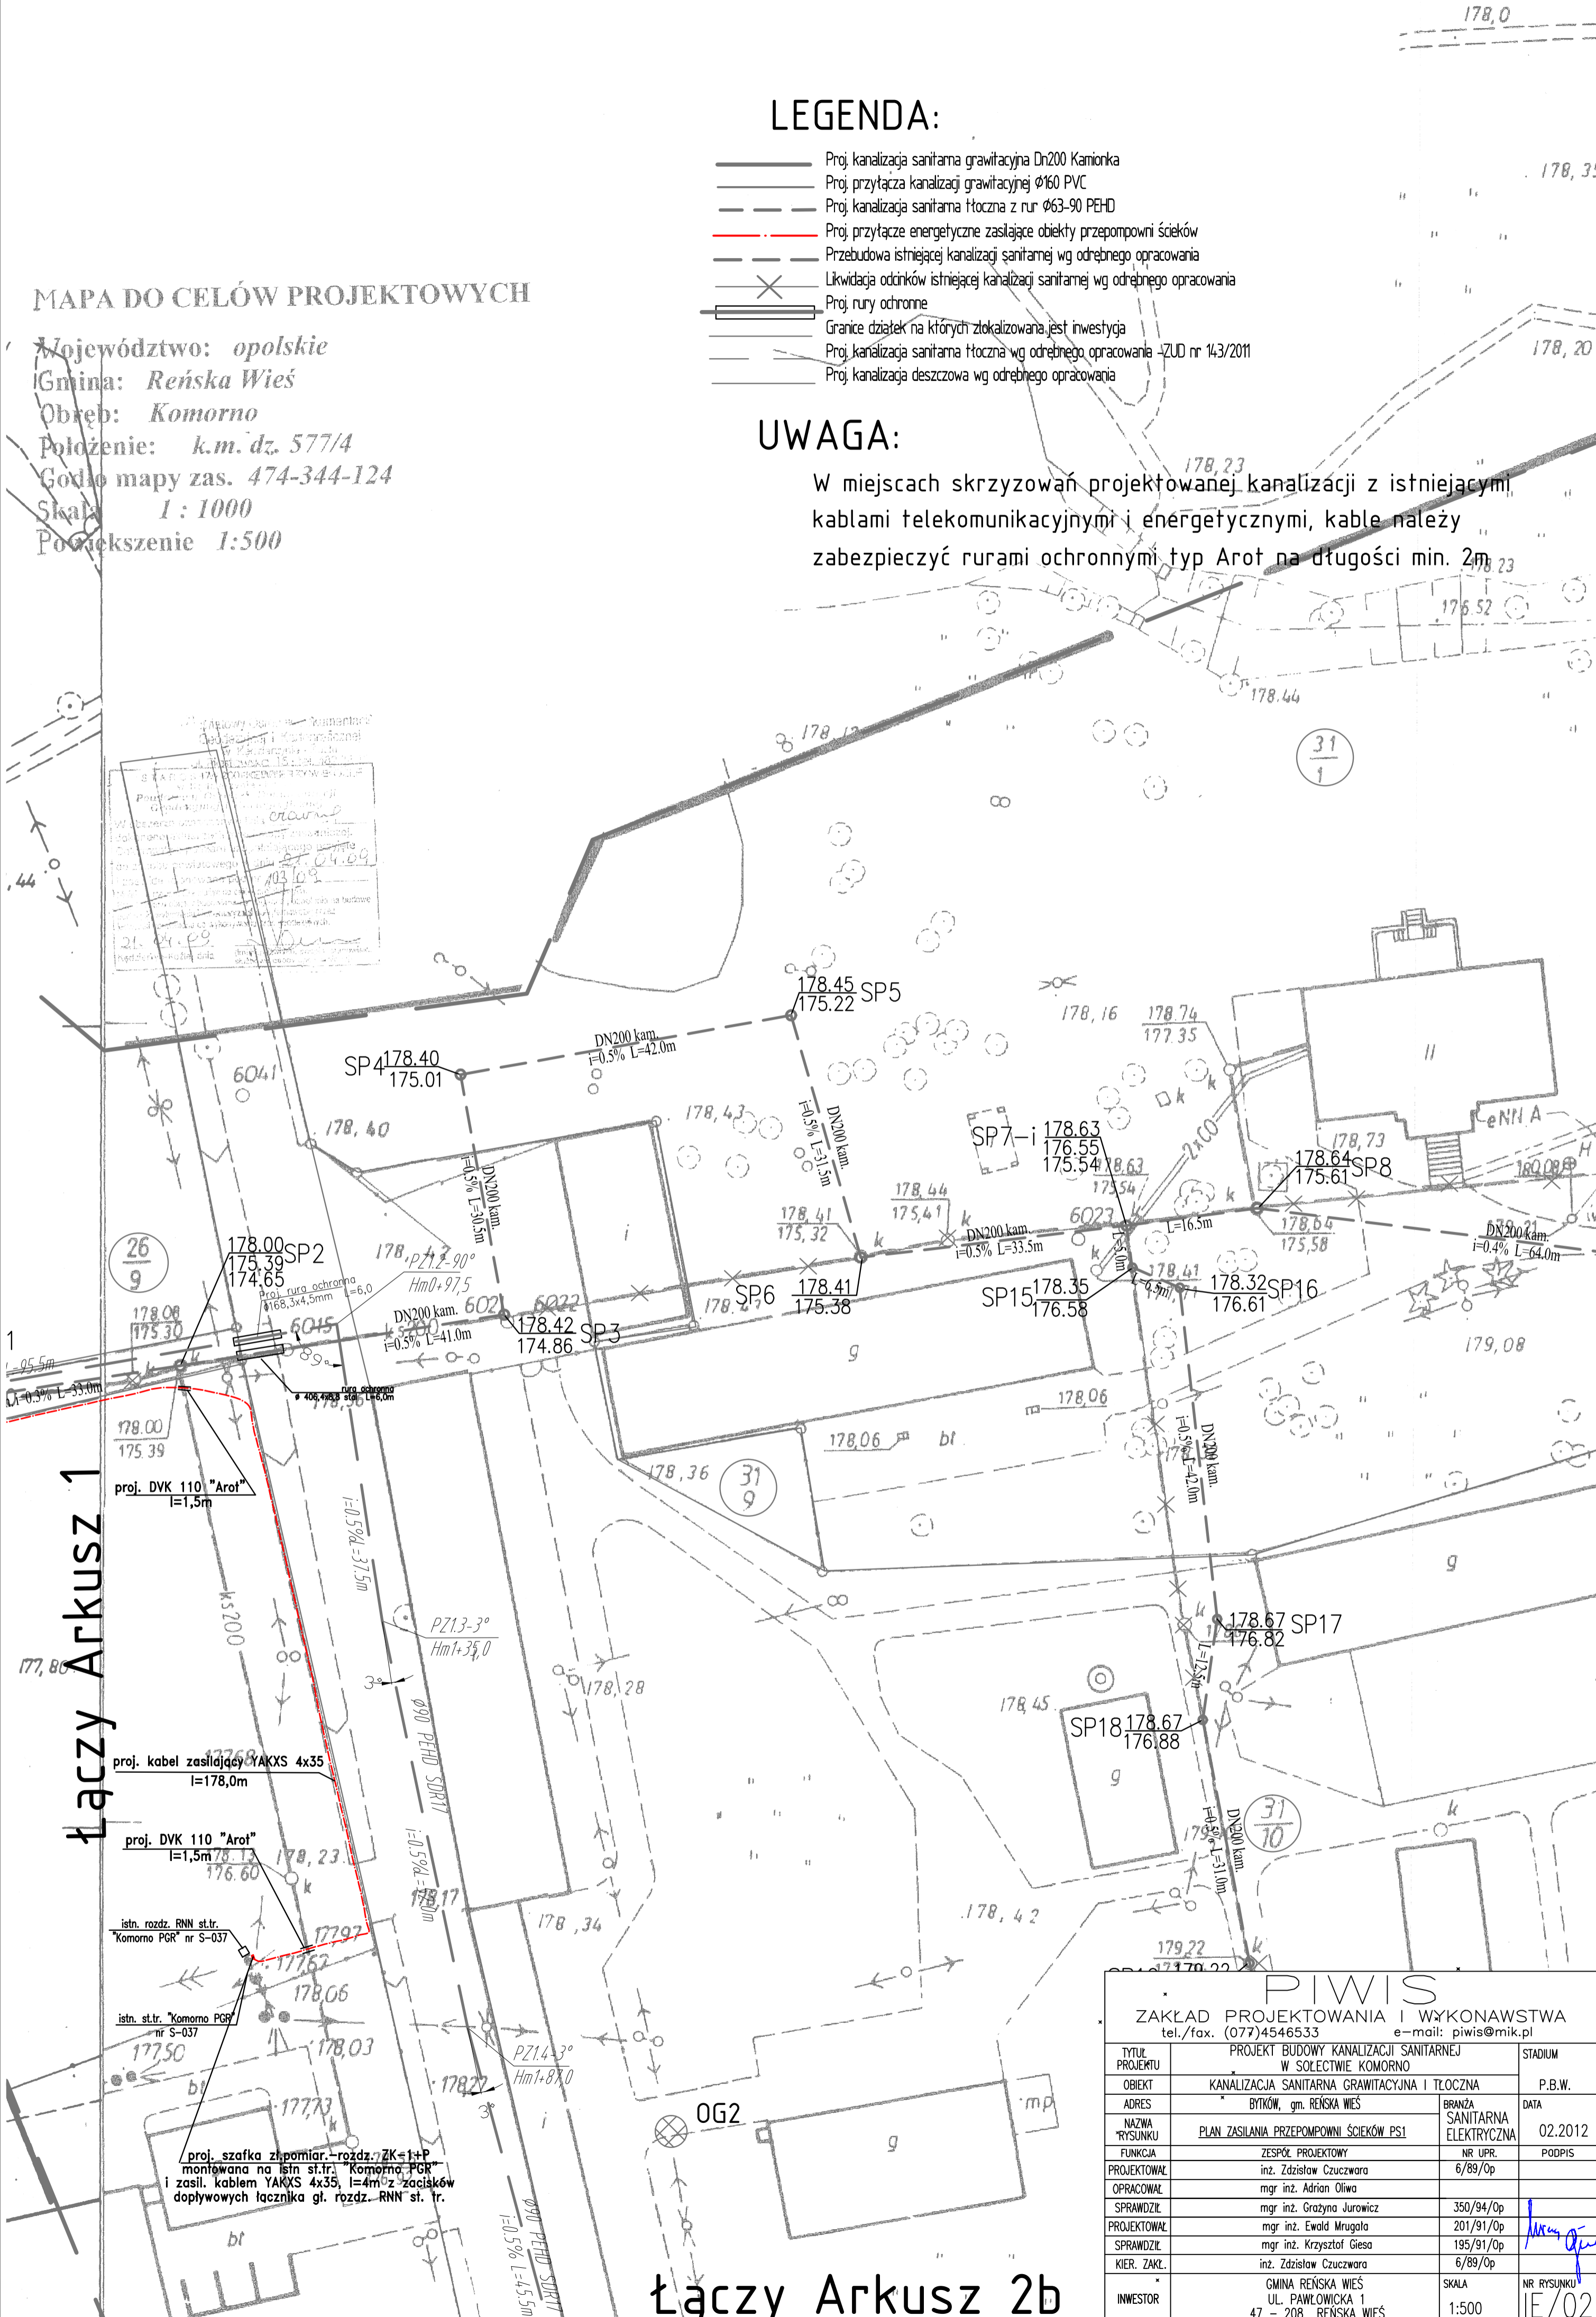

Łączy Arkusz 1

Łączy Arkusz 2b

PIWIS			
ZAKŁAD PROJEKTOWANIA I WYKONAWSTWA			
tel./fax. (077)4546533 e-mail: piwis@mik.pl			
TYTUŁ PROJEKTU	PROJEKT BUDOWY KANALIZACJI SANITARNEJ W SOŁECTWIE KOMORNO		STADIUM
OBIEKT	KANALIZACJA SANITARNA GRAWITACYJNA I TŁOZNA		P.B.W.
ADRES	BYTKÓW, gm. REŃSKA WIEŚ	BRANŻA SANITARNA ELEKTRYCZNA	DATA
NAZWA RYSUNKU	PLAN ZASILANIA PRZEPOMPOWNI ŚCIEKÓW PS1		02.2012
FUNKCJA	ZESPÓŁ PROJEKTOWY	NR UPR.	PODPIS
PROJEKTOWAŁ	inż. Zdzisław Czuczwaro	6/89/Op	
OPRACOWAŁ	mgr inż. Adrian Oliwa		
SPRAWDZIŁ	mgr inż. Grażyna Jurowicz	350/94/Op	
PROJEKTOWAŁ	mgr inż. Ewald Mrugała	201/91/Op	
SPRAWDZIŁ	mgr inż. Krzysztof Gieso	195/91/Op	
KIER. ZAKŁ.	inż. Zdzisław Czuczwaro	6/89/Op	
INWESTOR	GINA REŃSKA WIEŚ UL. PAWŁOWICKA 1 47 - 208 REŃSKA WIEŚ	SKALA 1:500	NR RYSUNKU IE/02