

MAPA DO CELÓW PROJEKTOWYCH

Województwo: *opolskie*
 Gmina: *Reńska Wieś*
 Obręb: *Komorno*
 Położenie: *k.m. dz. 504*
 Godło mapy zas. *474-344-231*
 Skala *1:1000*
 Powiększenie *1:500*
 Sekcja *474-344-2311*

GRANICE DZIAŁEK WNIESIONO
 CZĘŚCIOWO Z MAPY EWIDENCYJNEJ


LEGENDA:

- Proj. kanalizacja sanitarna grawitacyjna Dn200 Kamionka
- Proj. przyłącza kanalizacji grawitacyjnej Ø160 PVC
- Proj. przepompowni ścieków
- Proj. przyłącze wody do przepompowni ścieków
- Proj. przyłącze energetyczne zasilające obiekty przepompowni ścieków
- Proj. rury ochronne
- Granice działek na których zlokalizowana jest inwestycja
- Kanalizacja tłoczna wg odrębnego opracowania

UWAGA:

W miejscach skrzyżowań projektowanej kanalizacji z istniejącymi kablami telekomunikacyjnymi i energetycznymi, kable należy zabezpieczyć rurami ochronnymi typ Arot na długości min. 2m

STAMP AND SIGNATURE AREA
 21.04.09

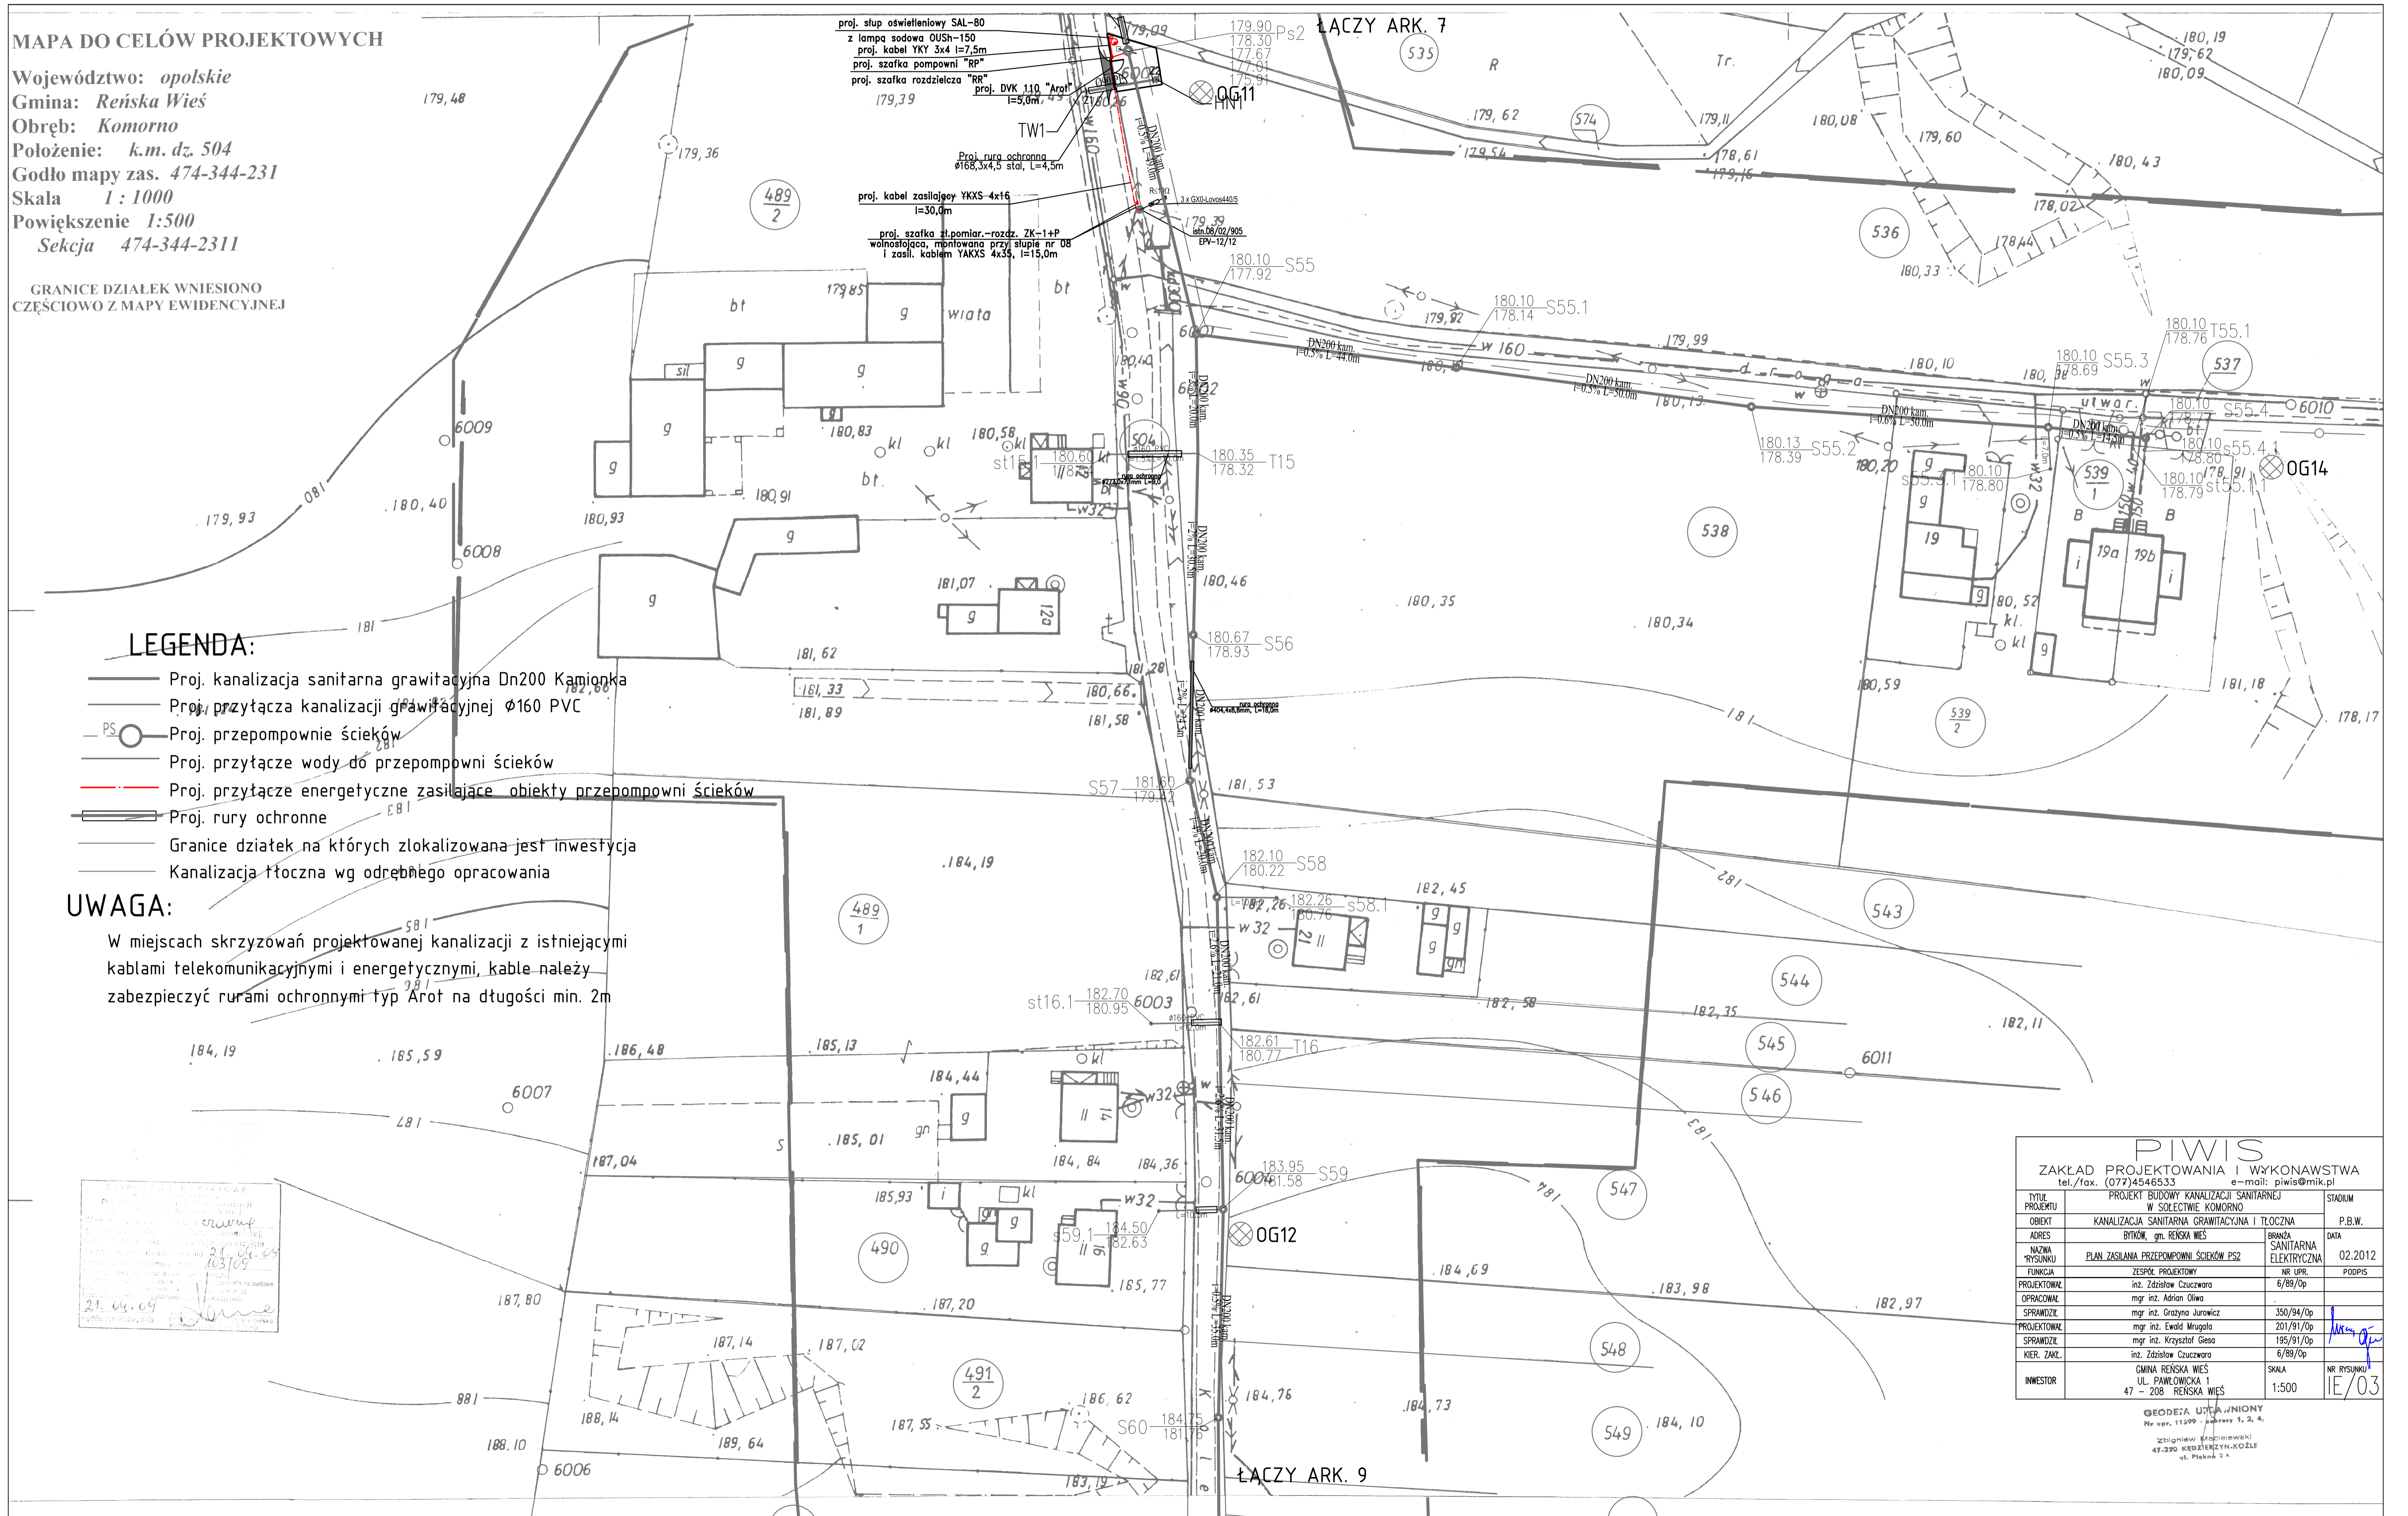

PIWIS ZAKŁAD PROJEKTOWANIA I WYKONAWSTWA tel./fax. (077)4546533 e-mail: piwis@mik.pl		
Tytuł projektu	PROJEKT BUDOWY KANALIZACJI SANITARNEJ W SOLECIE KORNORNO	STADIUM
Objekt	KANALIZACJA SANITARNA GRAWITACYJNA I TŁOZCZNA	P.B.W.
Adres	BYTÓW, gm. REŃSKA WIEŚ	BRANŻA SANITARNA ELEKTRYCZNA
Nazwa rysunku	PLAN ZASILANIA PRZEPOMPOWNI ŚCIEKÓW PS2	DATA 02.2012
Funkcja	ZESPÓŁ PROJEKTOWY	NR LPR. PODPIS
Projektował	inż. Zdzisław Czuczwaro	6/89/Op
Opracował	mgr inż. Adrian Ośwa	
Sprawdził	mgr inż. Grzegorz Jurawicz	350/94/Op
Projektował	mgr inż. Ewald Mrugła	201/91/Op
Sprawdził	mgr inż. Krzysztof Gieso	195/91/Op
Kier. Zakł.	inż. Zdzisław Czuczwaro	6/89/Op
Inwestor	GMINA REŃSKA WIEŚ UL. PANKOWICKA 1 47-208 REŃSKA WIEŚ	SKALA 1:500 NR RYSUNKU IE/03

GEODEZA URZĄDNIONY
 Nr upr. 11390 - jedynosc 1, 2, 4
 Zbiornikowy 47-208 REŃSKA WIEŚ
 ul. Pankowska 1