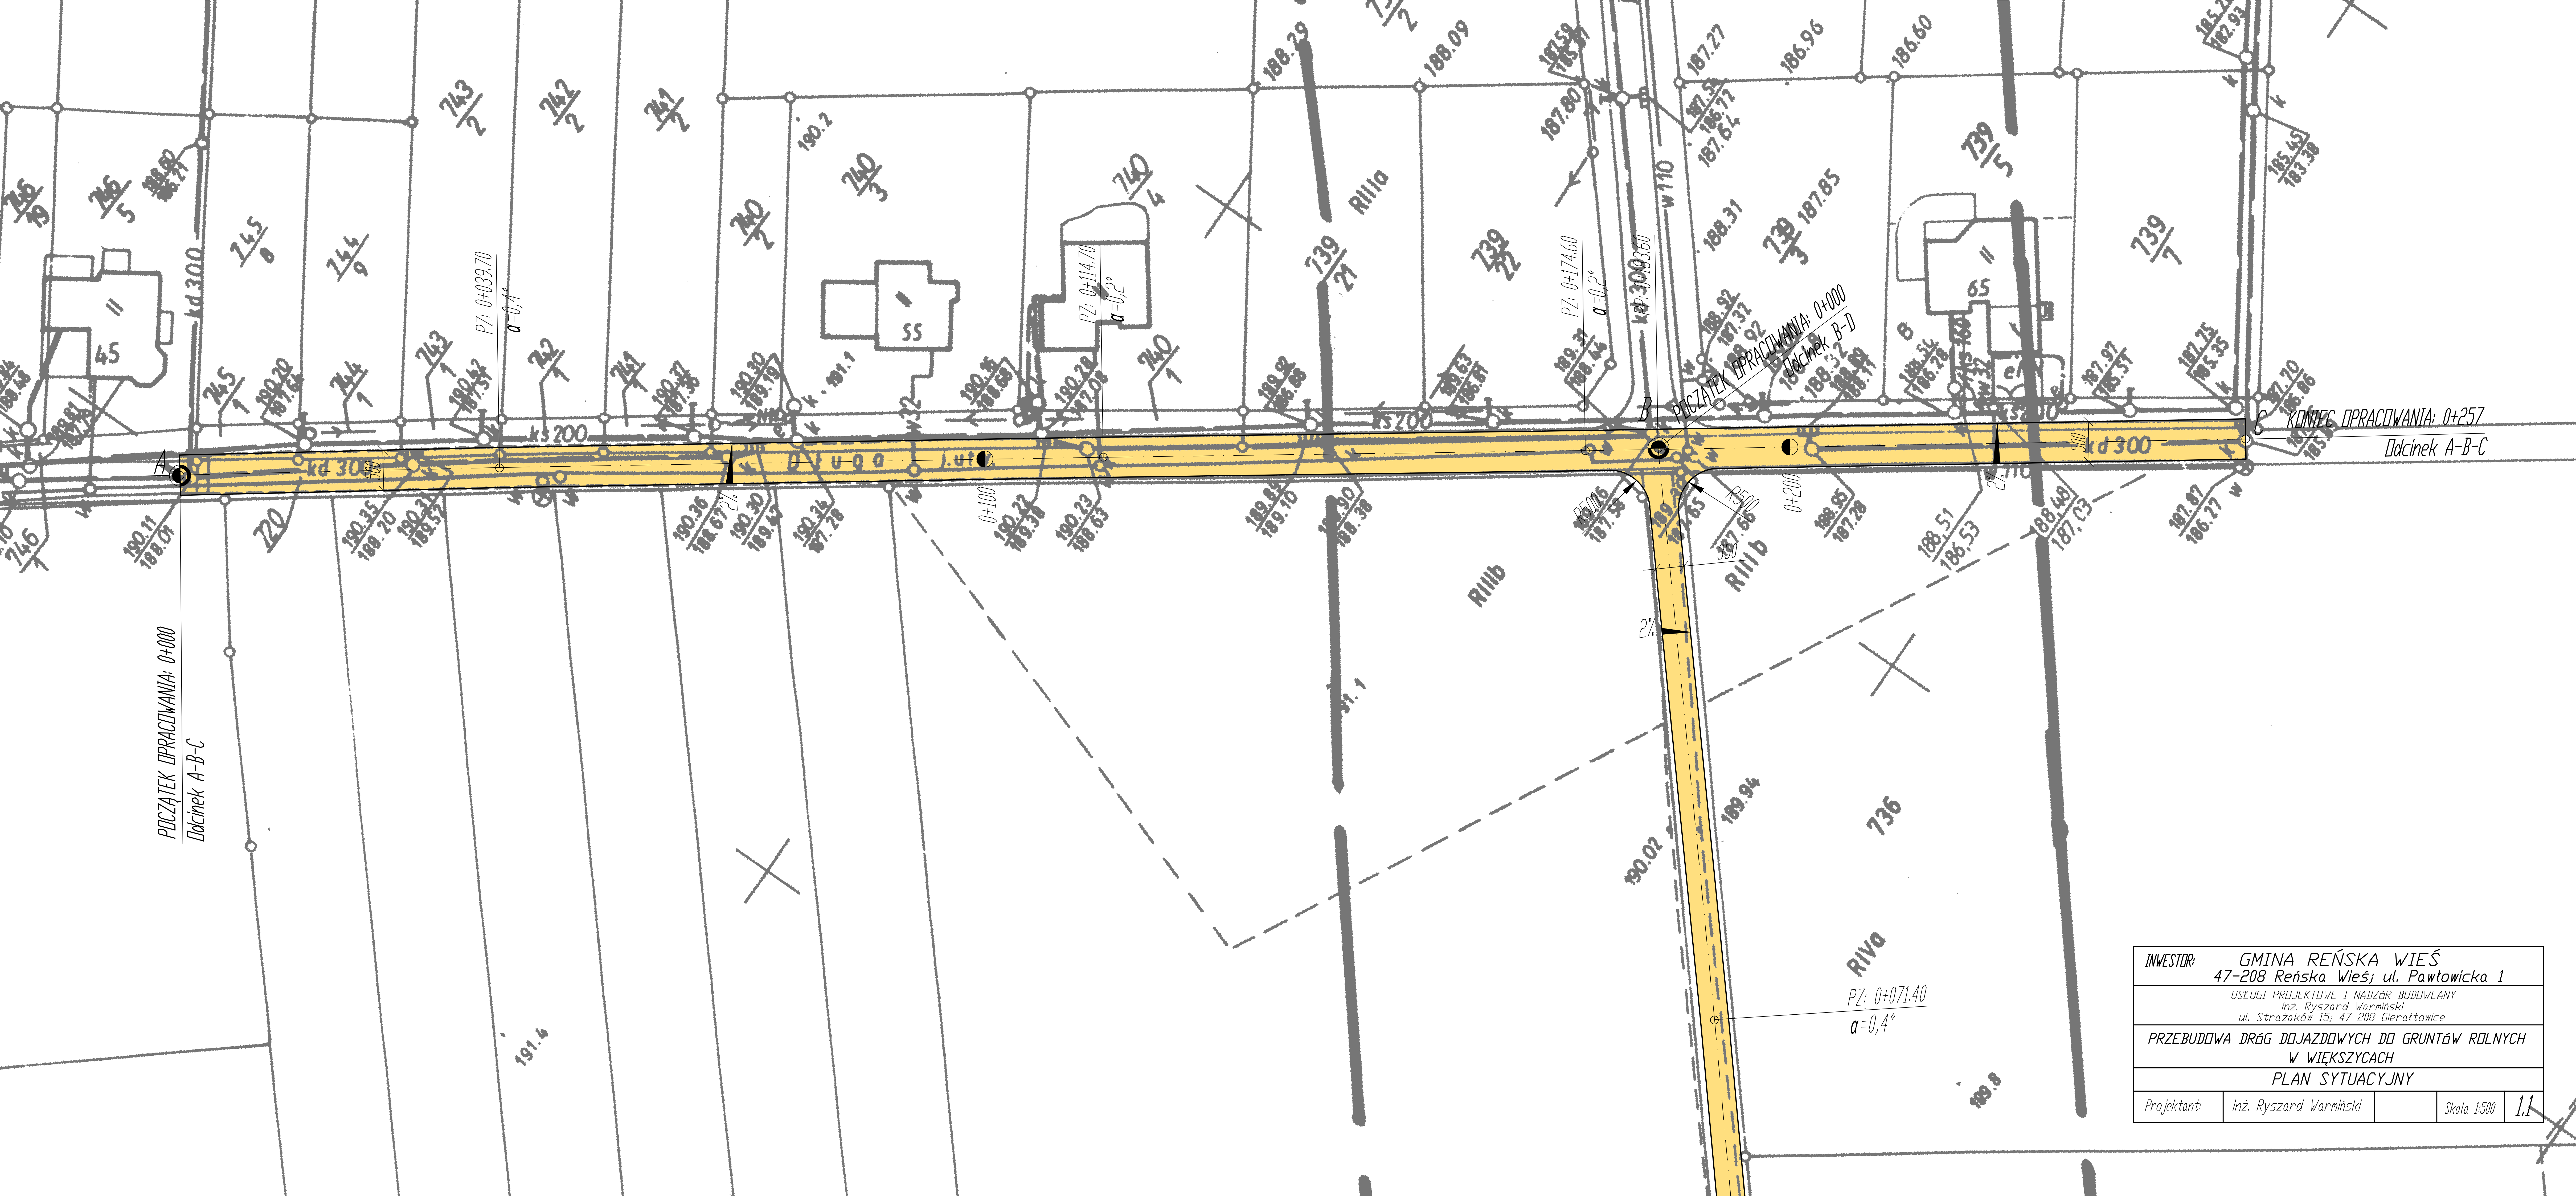

INWESTOR: GMINA REŃSKA WIEŚ
47-208 Reńska Wieś; ul. Pawłowicka 1
USŁUGI PROJEKTOWE I NADZÓR BUDOWLANY
inż. Ryszard Warmiński
ul. Strażaków 15; 47-208 Gierałtowice
PRZEBUDOWA DRÓG DOJAZDOWYCH DO GRUNTÓW ROLNYCH W WIĘKSZYCACH
PLAN SYTUACYJNY
Projektant: inż. Ryszard Warmiński
Skala 1:500
1.1
POCZĄTEK OPRACOWANIA: 0+000
Odcinek A-B-C
POCZĄTEK OPRACOWANIA: 0+000
Odcinek B-D
KONIEC OPRACOWANIA: 0+257
Odcinek A-B-C
PZ: 0+039.70
a=0,4°
PZ: 0+114.70
a=0,2°
PZ: 0+174.60
a=0,2°
PZ: 0+071.40
a=0,4°
Długa
kd 300
ks 200
0+100
0+200
RIIIa
RIIIb
RIVa
736