


LEGENDA:

- Granice działek ewidencyjnych
- Projektowana sieć kanalizacji sanitarnej tłocznej
- Ps6 Projektowana zbiorcza przepomownia ścieków
- Projektowane przyłącze wodociągowe Ø90 PCV
- Istniejąca sieć wodociągowa
- Istniejący kabel telekomunikacyjny
- Istniejąca kanalizacja sanitarzna
- Istniejący kabel energetyczny
- ⊗ Projektowany hydrant nadziemny Dn80
- Odwiert geologiczny
- Projektowany żurawik dla przepomowni Ps6
- Projektowany kabel zasilający przepompownię Ps6-wg. opracowania branży elektrycznej
- + Projektowana zasuwa Dn80

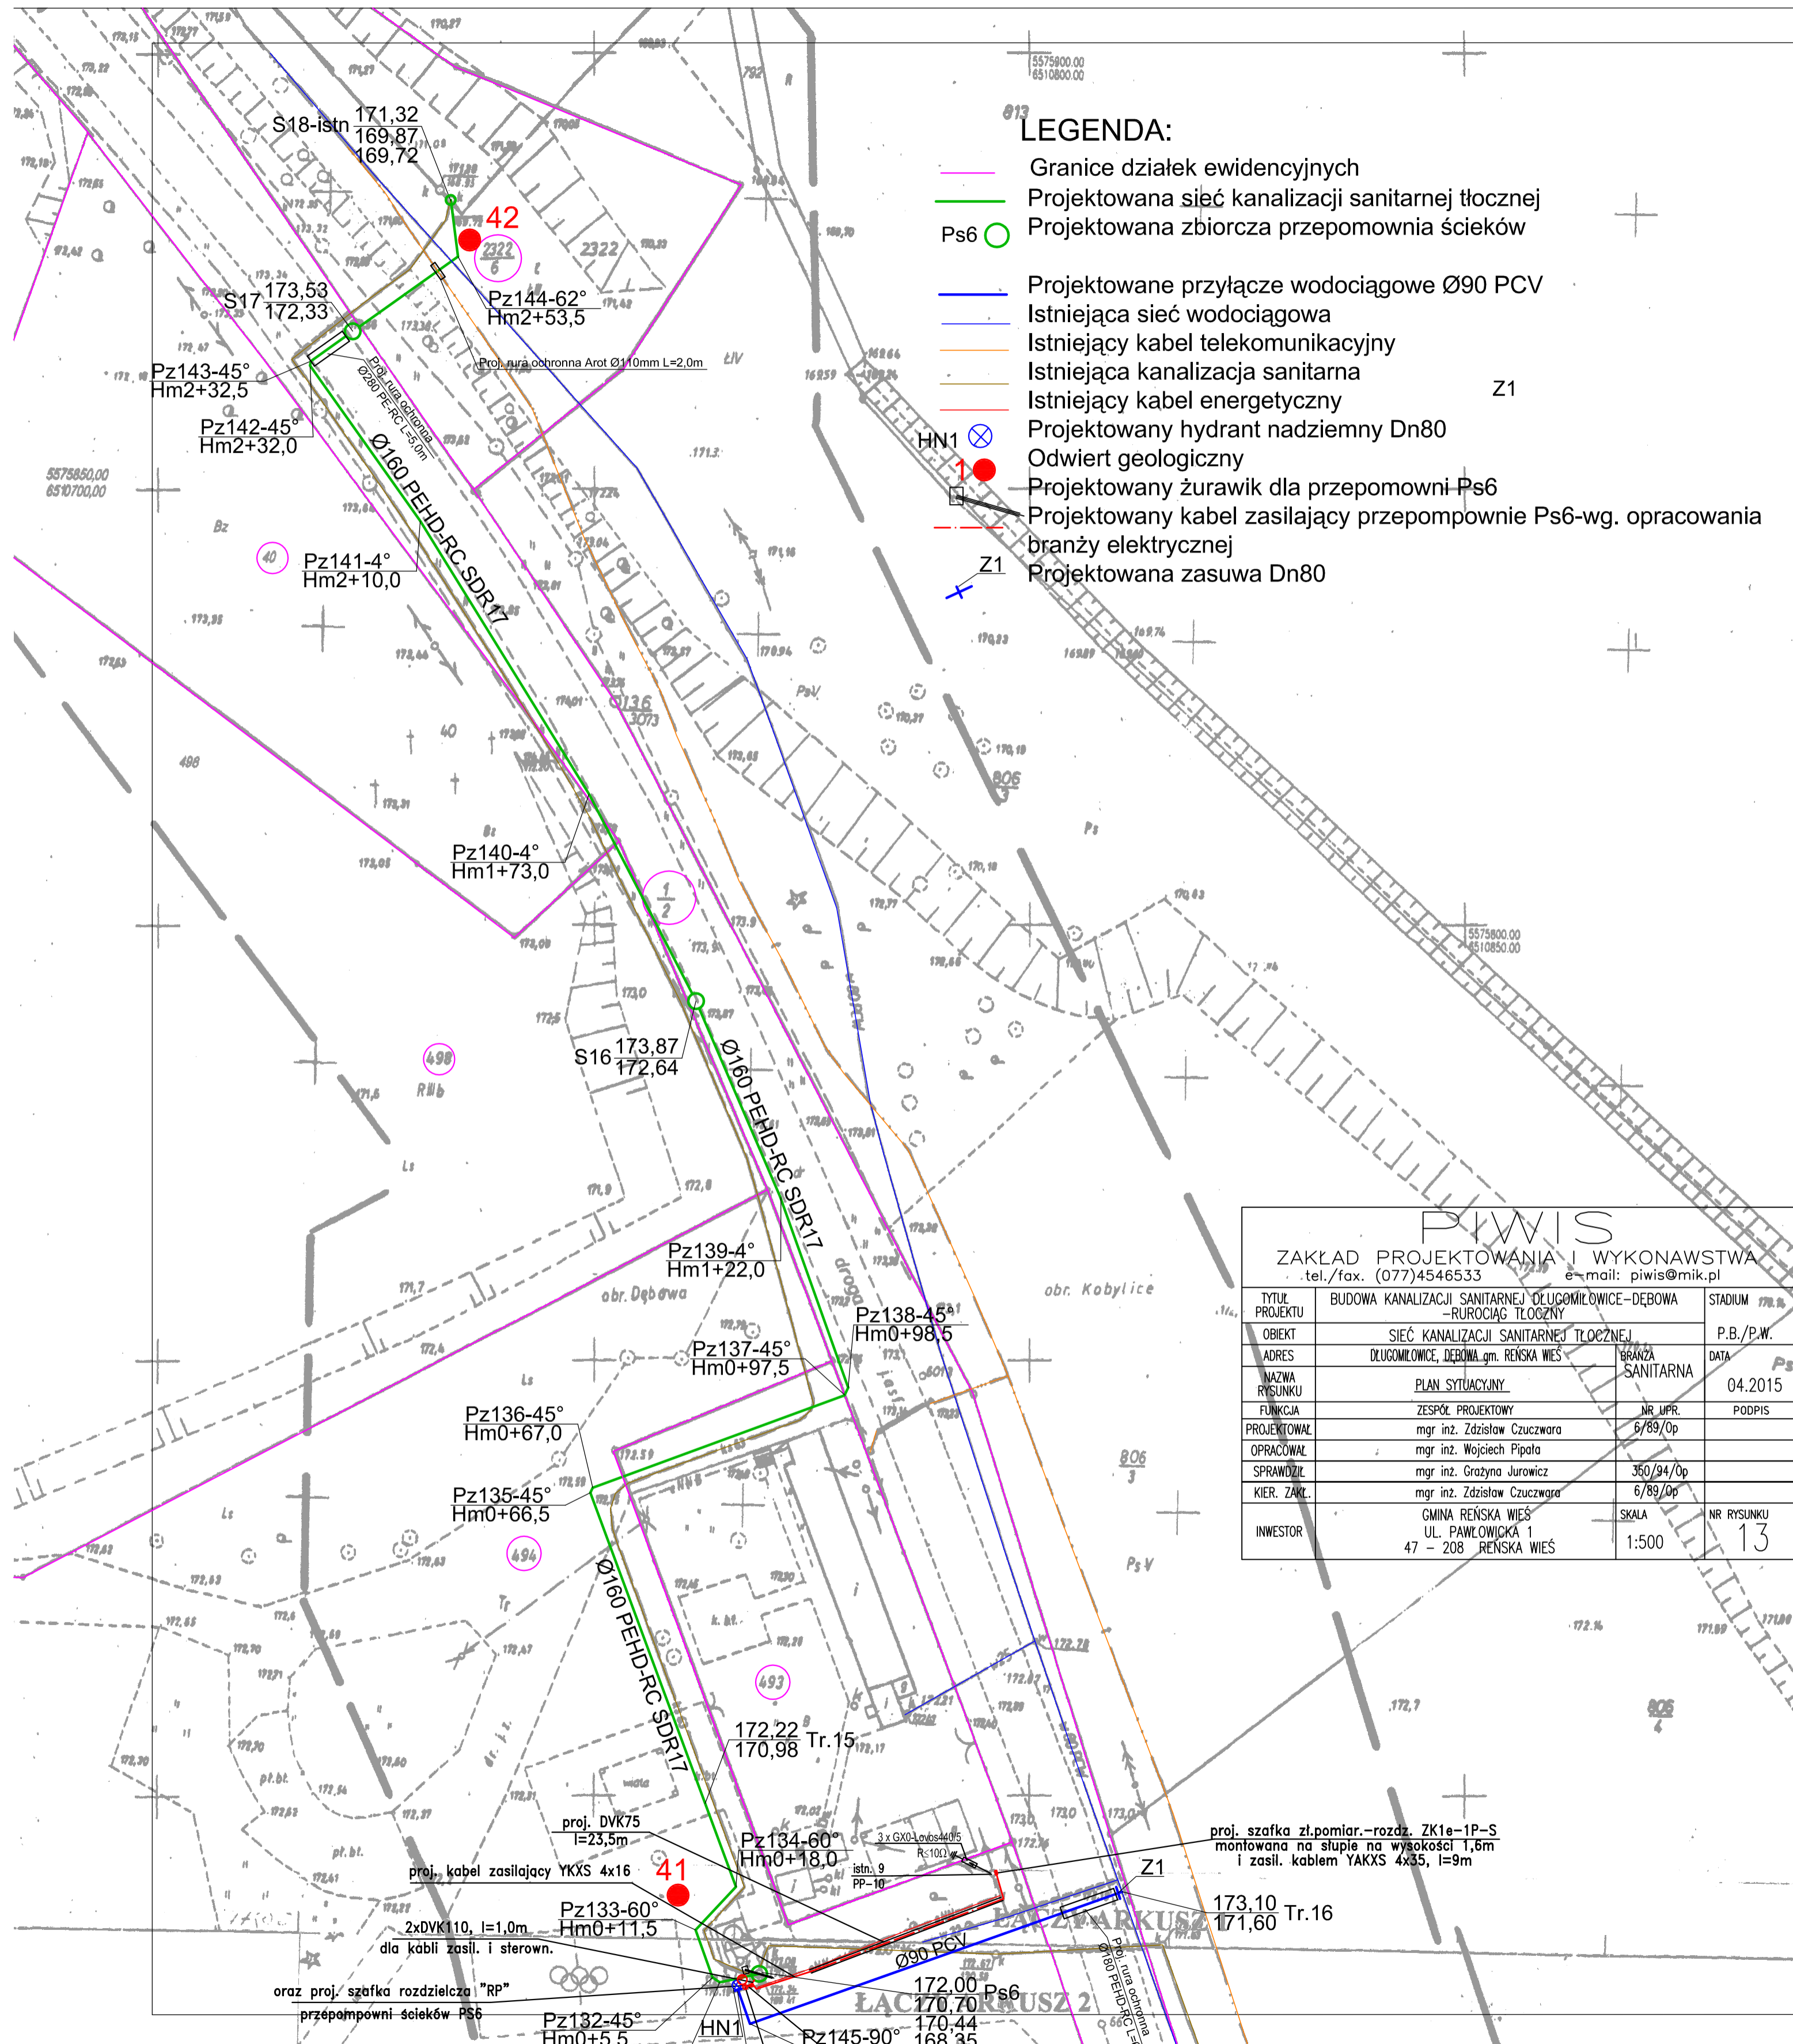

PIWIS ZAKŁAD PROJEKTOWANIA I WYKONAWSTWA tel./fax. (077)4546533 e-mail: piwis@mik.pl			
TYTUŁ PROJEKTU	BUDOWA KANALIZACJI SANITARNEJ DŁUGOMIŁOWICE-DEBOWA -RUROCIĄG TŁOŻNY	STADIUM	178.3%
OBIEKT	SIEĆ KANALIZACJI SANITARNEJ TŁOŻNEJ	P.B./P.W.	
ADRES	DŁUGOMIŁOWICE, DEBOWA gm. RENSKA WIEŚ	BRANŻA	SANITARNA
NAZWA RYSUNKU	PLAN SYTUACYJNY	DATA	04.2015
FUNKCJA	ZESPÓŁ PROJEKTOWY	NR UPR.	6/89/Op
PROJEKTOWAŁ	mgr inż. Zdzisław Czuczwała	PODPIS	
OPRACOWAŁ	mgr inż. Wojciech Pipala		
SPRAWDZIŁ	mgr inż. Grażyna Jurowicz		
KIER. ZAKŁ.	mgr inż. Zdzisław Czuczwała		
INWESTOR	GMINA RENSKA WIEŚ UL. PAWŁOWICKA 1 47 - 208 RENSKA WIEŚ	SKALA	1:500
		NR RYSUNKU	13