Istniejąca zagospodarowanie terenu	Teren zieleniec obrzeże wiejskie	Teren zieleniec obrzeże wiejskie	Teren nieutwardzony zieleniec	Teren zieleniec obrzeże wiejskie	Teren nieutwardzony zieleniec	Teren zieleniec obrzeże wiejskie	Teren nieutwardzony zieleniec	Teren zieleniec obrzeże wiejskie	Teren zieleniec obrzeże wiejskie	Teren nieutwardzony zieleniec	Teren zieleniec obrzeże wiejskie	Teren nieutwardzony zieleniec
Sposób wykonania robót ziemnych	Poprzeć	Poprzeć	Poprzeć	Poprzeć	Poprzeć	Poprzeć	Poprzeć	Poprzeć	Poprzeć	Poprzeć	Poprzeć	Poprzeć
Odwodnienie wykopu	-	-	-	-	-	-	-	-	-	-	-	-
Zasypka	-	-	-	-	-	-	-	-	-	-	-	-

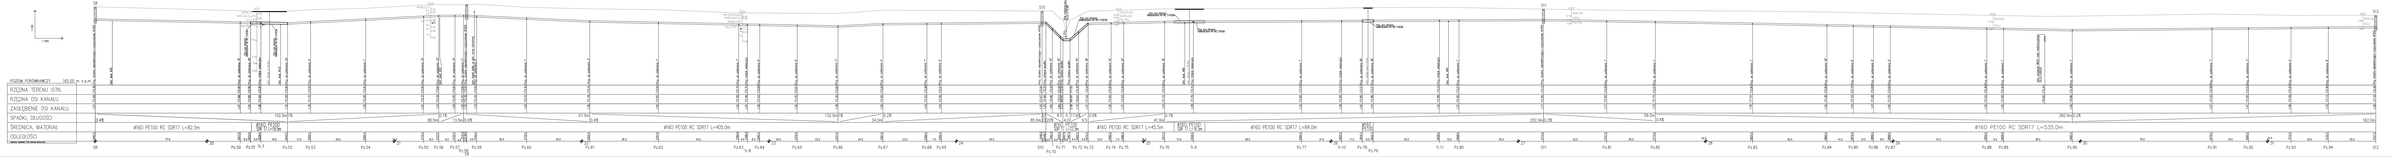

| | | |