


Istniejące zagospodarowanie terenu	Kostka brukowa	Teren nieutwardzony	nieutwardzony-pobocze	Teren utwardzony -droga asfaltowa	Teren nieutwardzony -teren zielony
Sposób wykonania robót ziemnych	Przewiert	Przewiert	Przewiert	Przewiert	Przewiert
Odwodnienie wykopu	-	-	-	-	-
Zasyпка	-	-	-	-	-

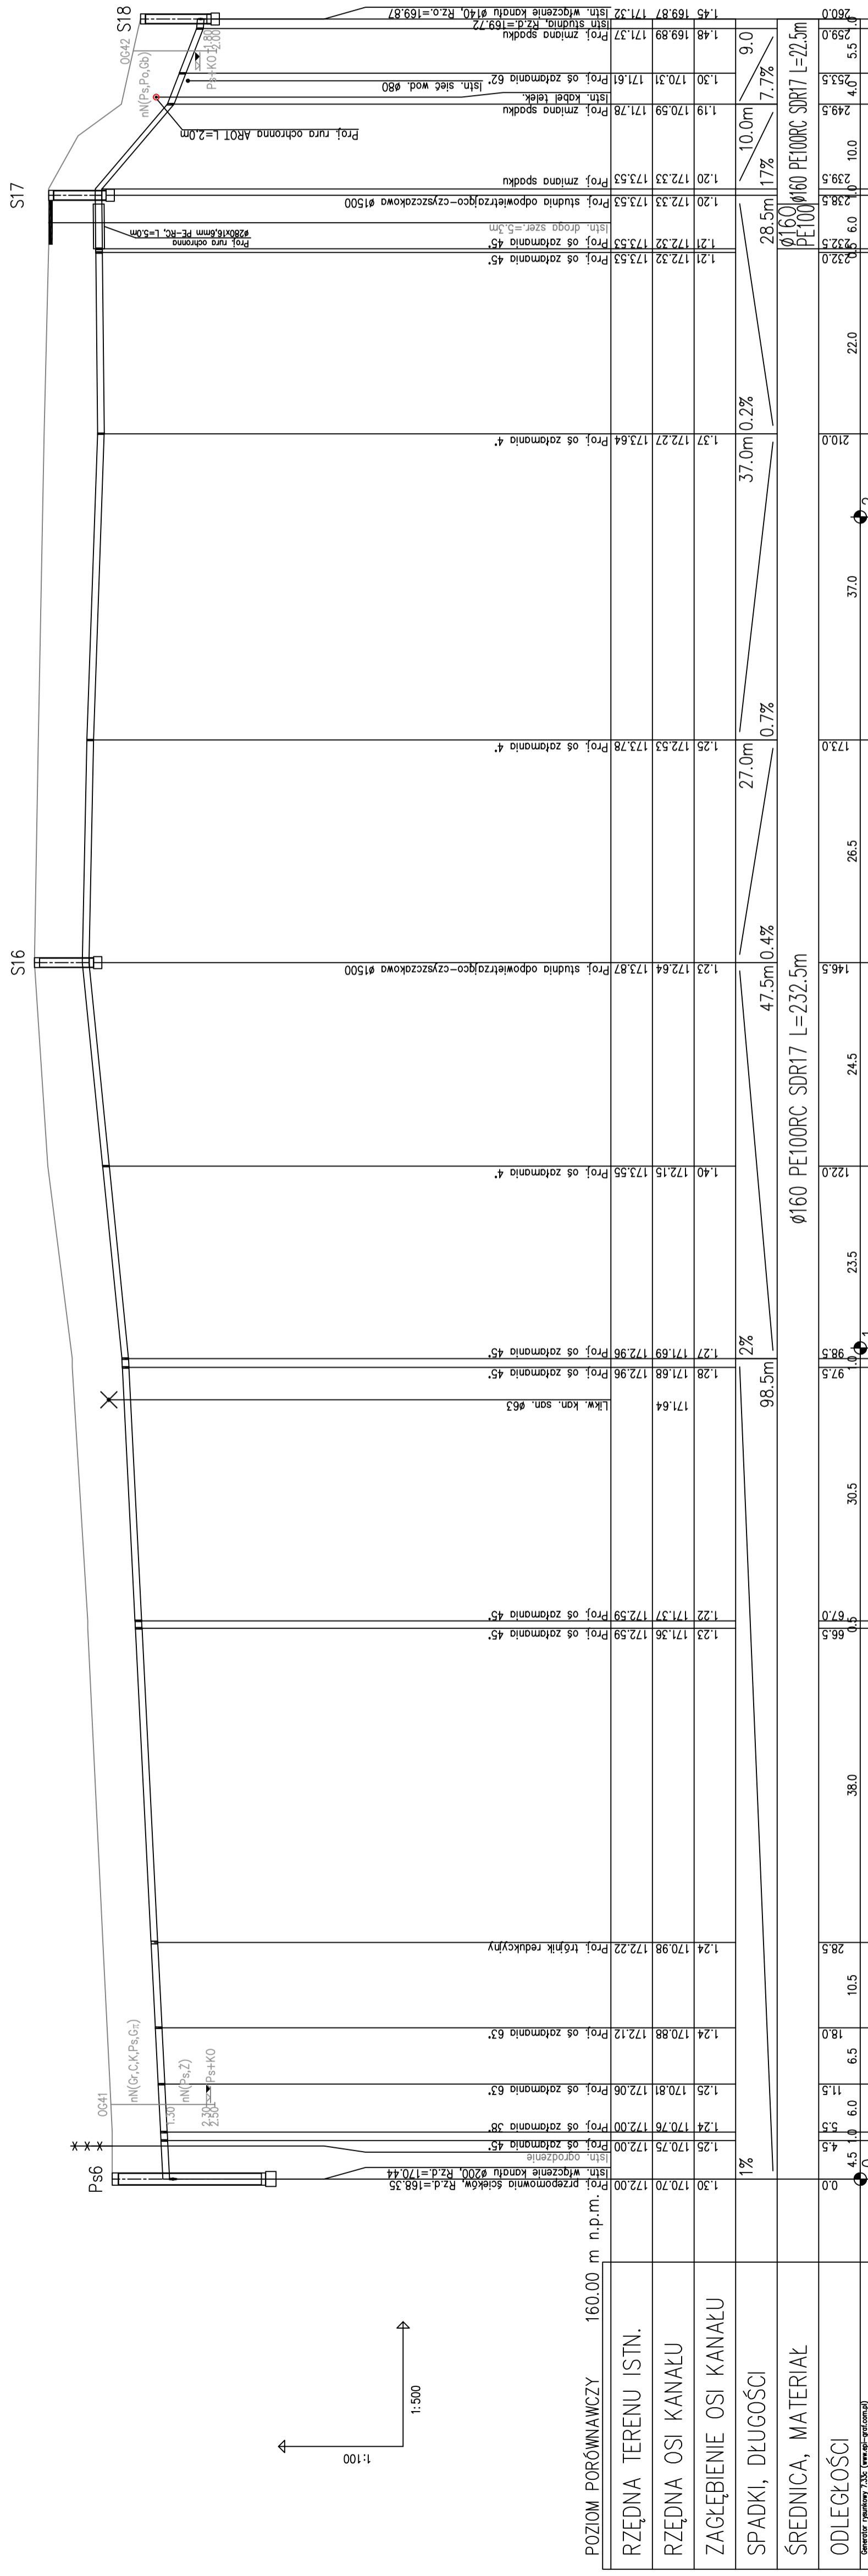

ZAKŁAD PROJEKTOWANIA I WYKONAWSTWA tel./fax. (077)4546533 e-mail: piwis@mk.pl	
TYTUŁ PROJEKTU	BUDOWA KANALIZACJI SANITARNEJ, DŁUCIMICOWICE-DEBOWA
OBIEKT	SIEĆ KANALIZACJI SANITARNEJ
ADRES	DŁUCIMICOWICE, DEBOWA, gm. RENSKA WIEŚ
NAZWA RYSUNKU	Profil podłużny kanalizacji sanitarnej
FUNKCJA	ZESPÓŁ PROJEKTOWY
PROJEKTOWAL	mgr. inż. Zdzisław Czuczwaro
OPRACOWAL	mgr. inż. Wojciech Pipala
SPRAWDZIŁ	mgr. inż. Grzegorz Jurawicz
KIER. ZAKŁ.	mgr. inż. Zdzisław Czuczwaro
INWESTOR	GINNA RENSKA WIEŚ UL. PAWŁOWICKA 1 47 - 208 RENSKA WIEŚ
SKALA	1:100/500
NR RYSUNKU	19