


LEGENDA:

- Granice działek ewidencyjnych
- Projektowana sieć kanalizacji sanitarnej tłocznej
- Istniejąca sieć wodociągowa
- Istniejący kabel telekomunikacyjny
- 1 Odwierty geologiczne

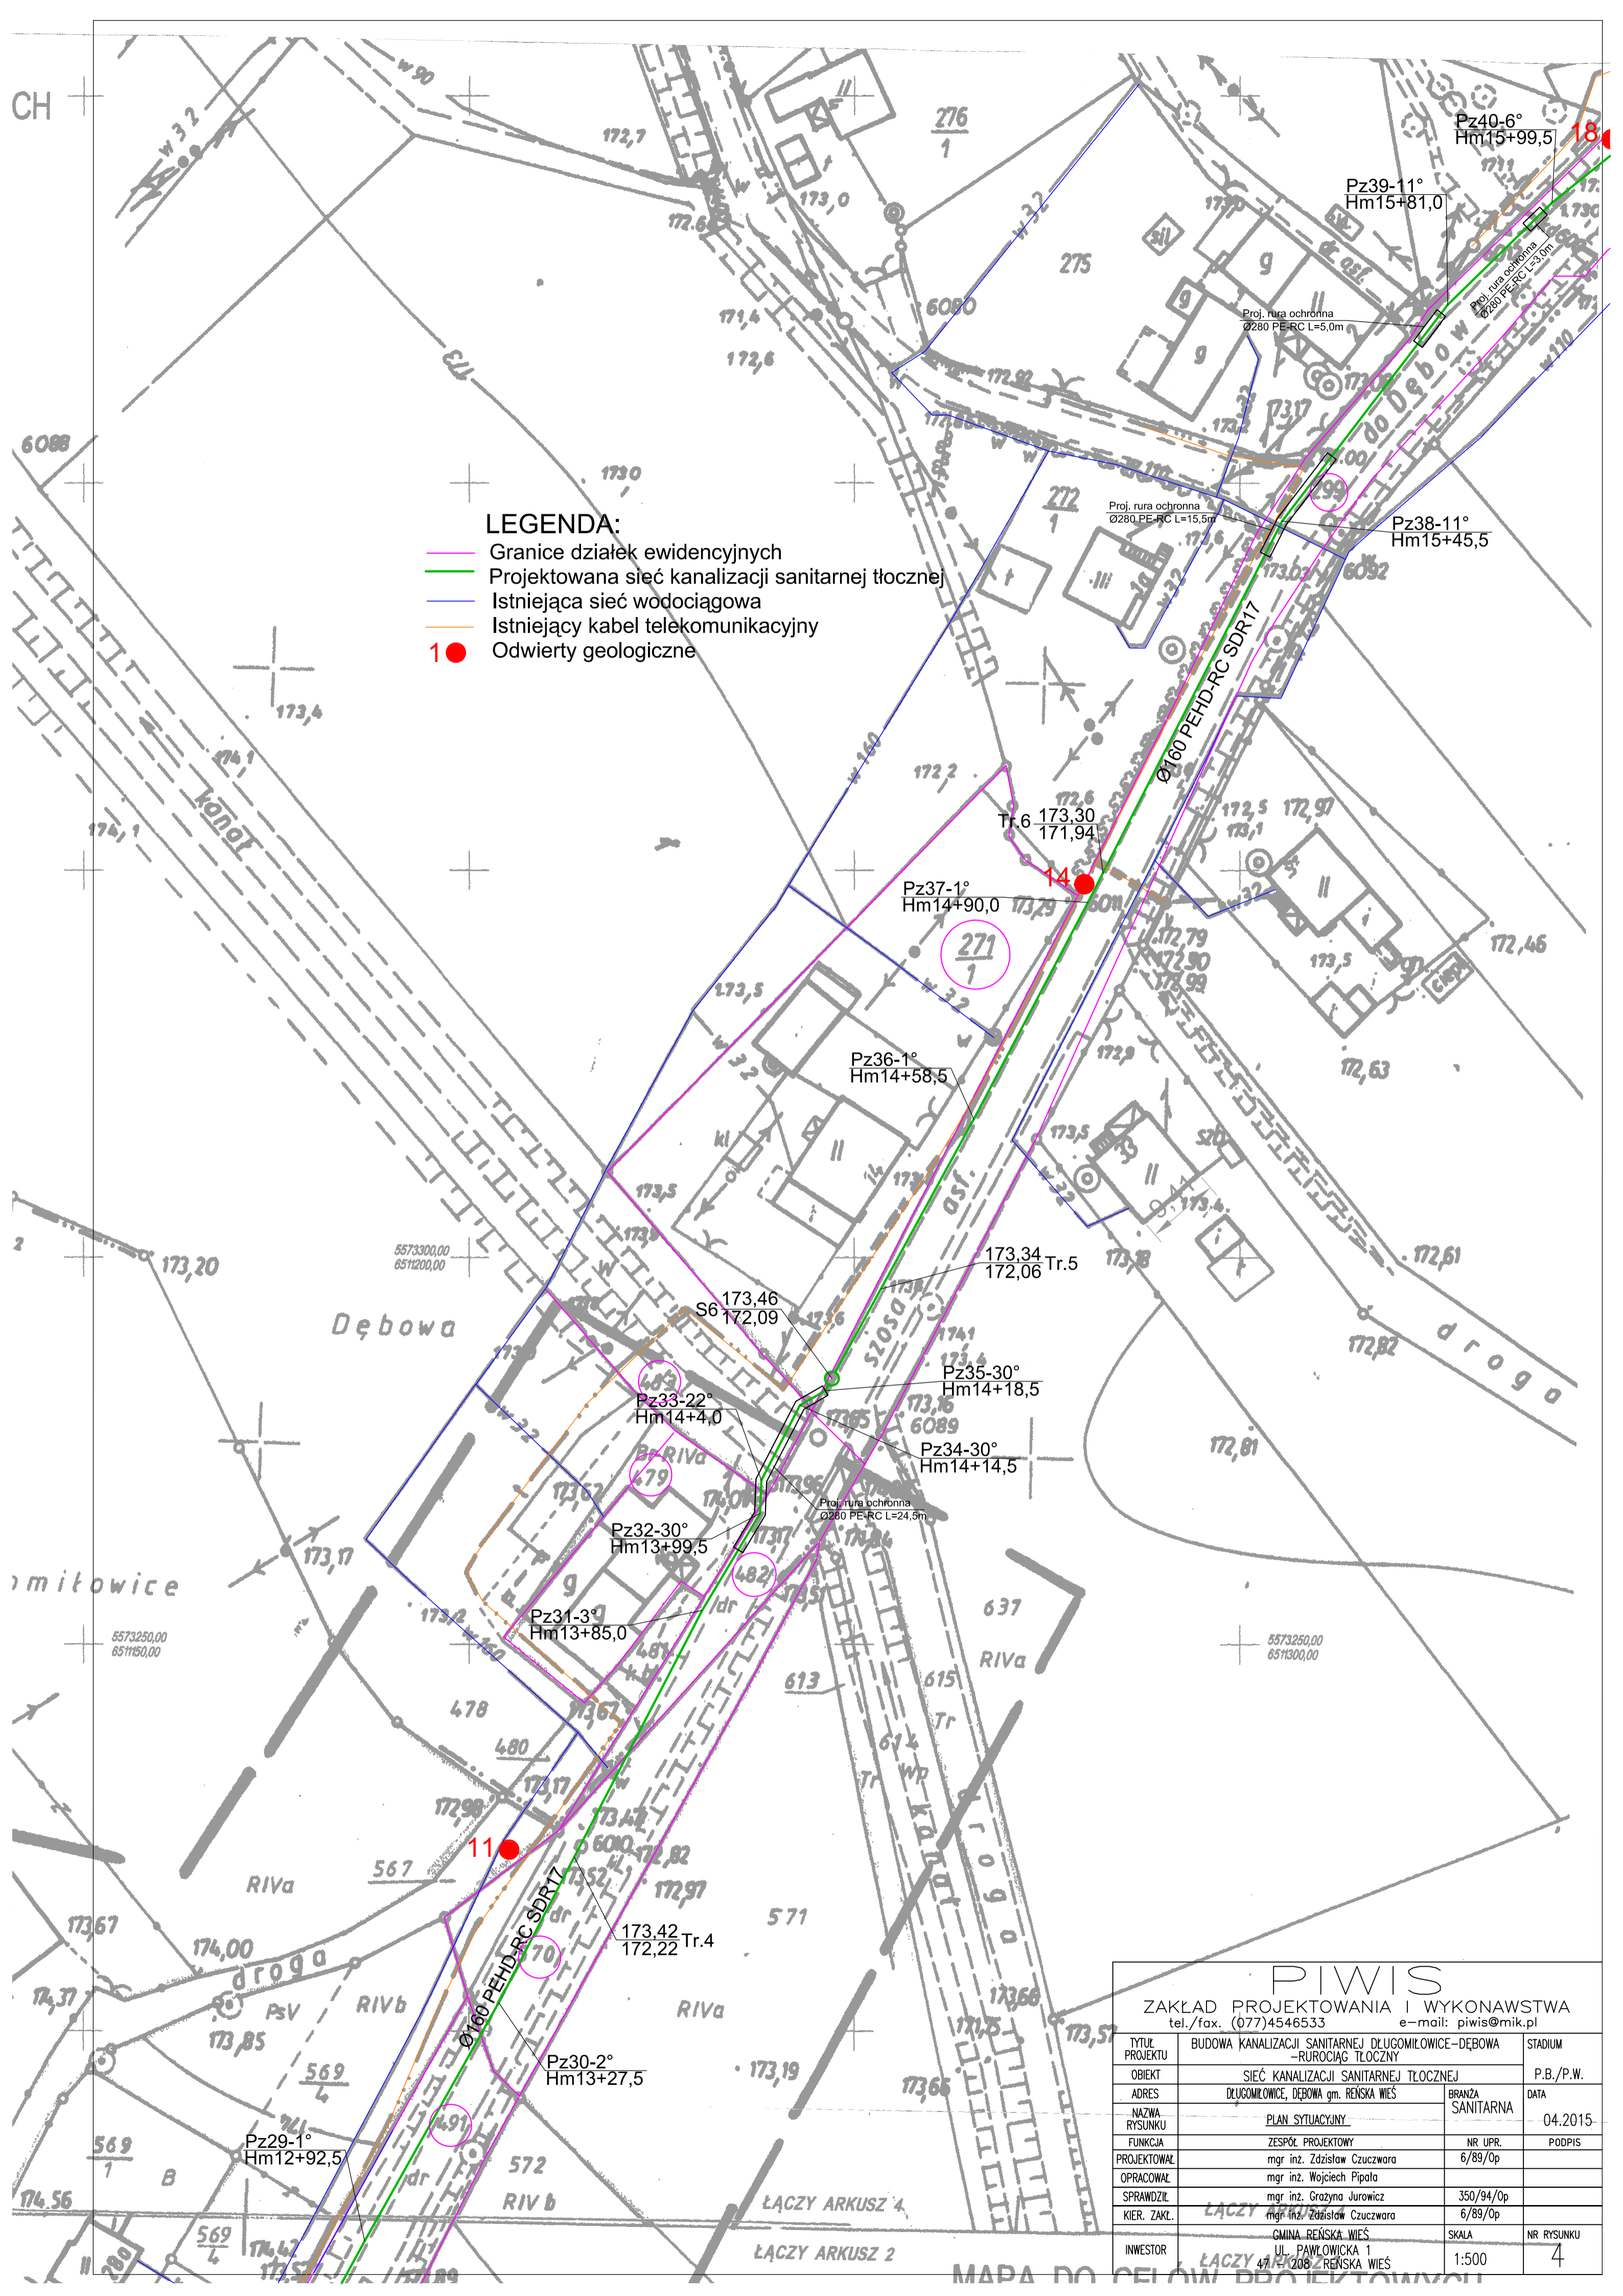

PIWIS			
ZAKŁAD PROJEKTOWANIA I WYKONAWSTWA			
tel./fax. (077)4546533 e-mail: piwis@mik.pl			
TYTUŁ PROJEKTU	BUDOWA KANALIZACJI SANITARNEJ DŁUGOMIŁOWICE-DĘBOWA -RUROCIĄG TŁOCZNY	STADIUM	
OBIEKT	SIEĆ KANALIZACJI SANITARNEJ TŁOCZNEJ	P.B./P.W.	
ADRES	DŁUGOMIŁOWICE, DĘBOWA gm. REŃSKA WIEŚ	BRANŻA SANITARNA	DATA
NAZWA RYSUNKU	PLAN SYTUACYJNY		
FUNKCJA	ZESPÓŁ PROJEKTOWY	NR UPR.	PODPIS
PROJEKTOWAŁ	mgr inż. Zdzisław Czuczwaro	6/89/Op	
OPRACOWAŁ	mgr inż. Wojciech Pipala		
SPRAWDZIŁ	mgr inż. Grazyna Jurowicz	350/94/Op	
KIER. ZAKŁ.	mgr inż. Zdzisław Czuczwaro	6/89/Op	
INWESTOR	GMINA REŃSKA WIEŚ UL. PAWŁOWICKA 1 47-208 REŃSKA WIEŚ	SKALA	NR RYSUNKU
		1:500	4