


Kartograficzne S.C.
 "Max"
 tel. 77 482 18 51
 przemyślno
 REGON: 531145813

ności
 omiaru.

USZY

ARK.8

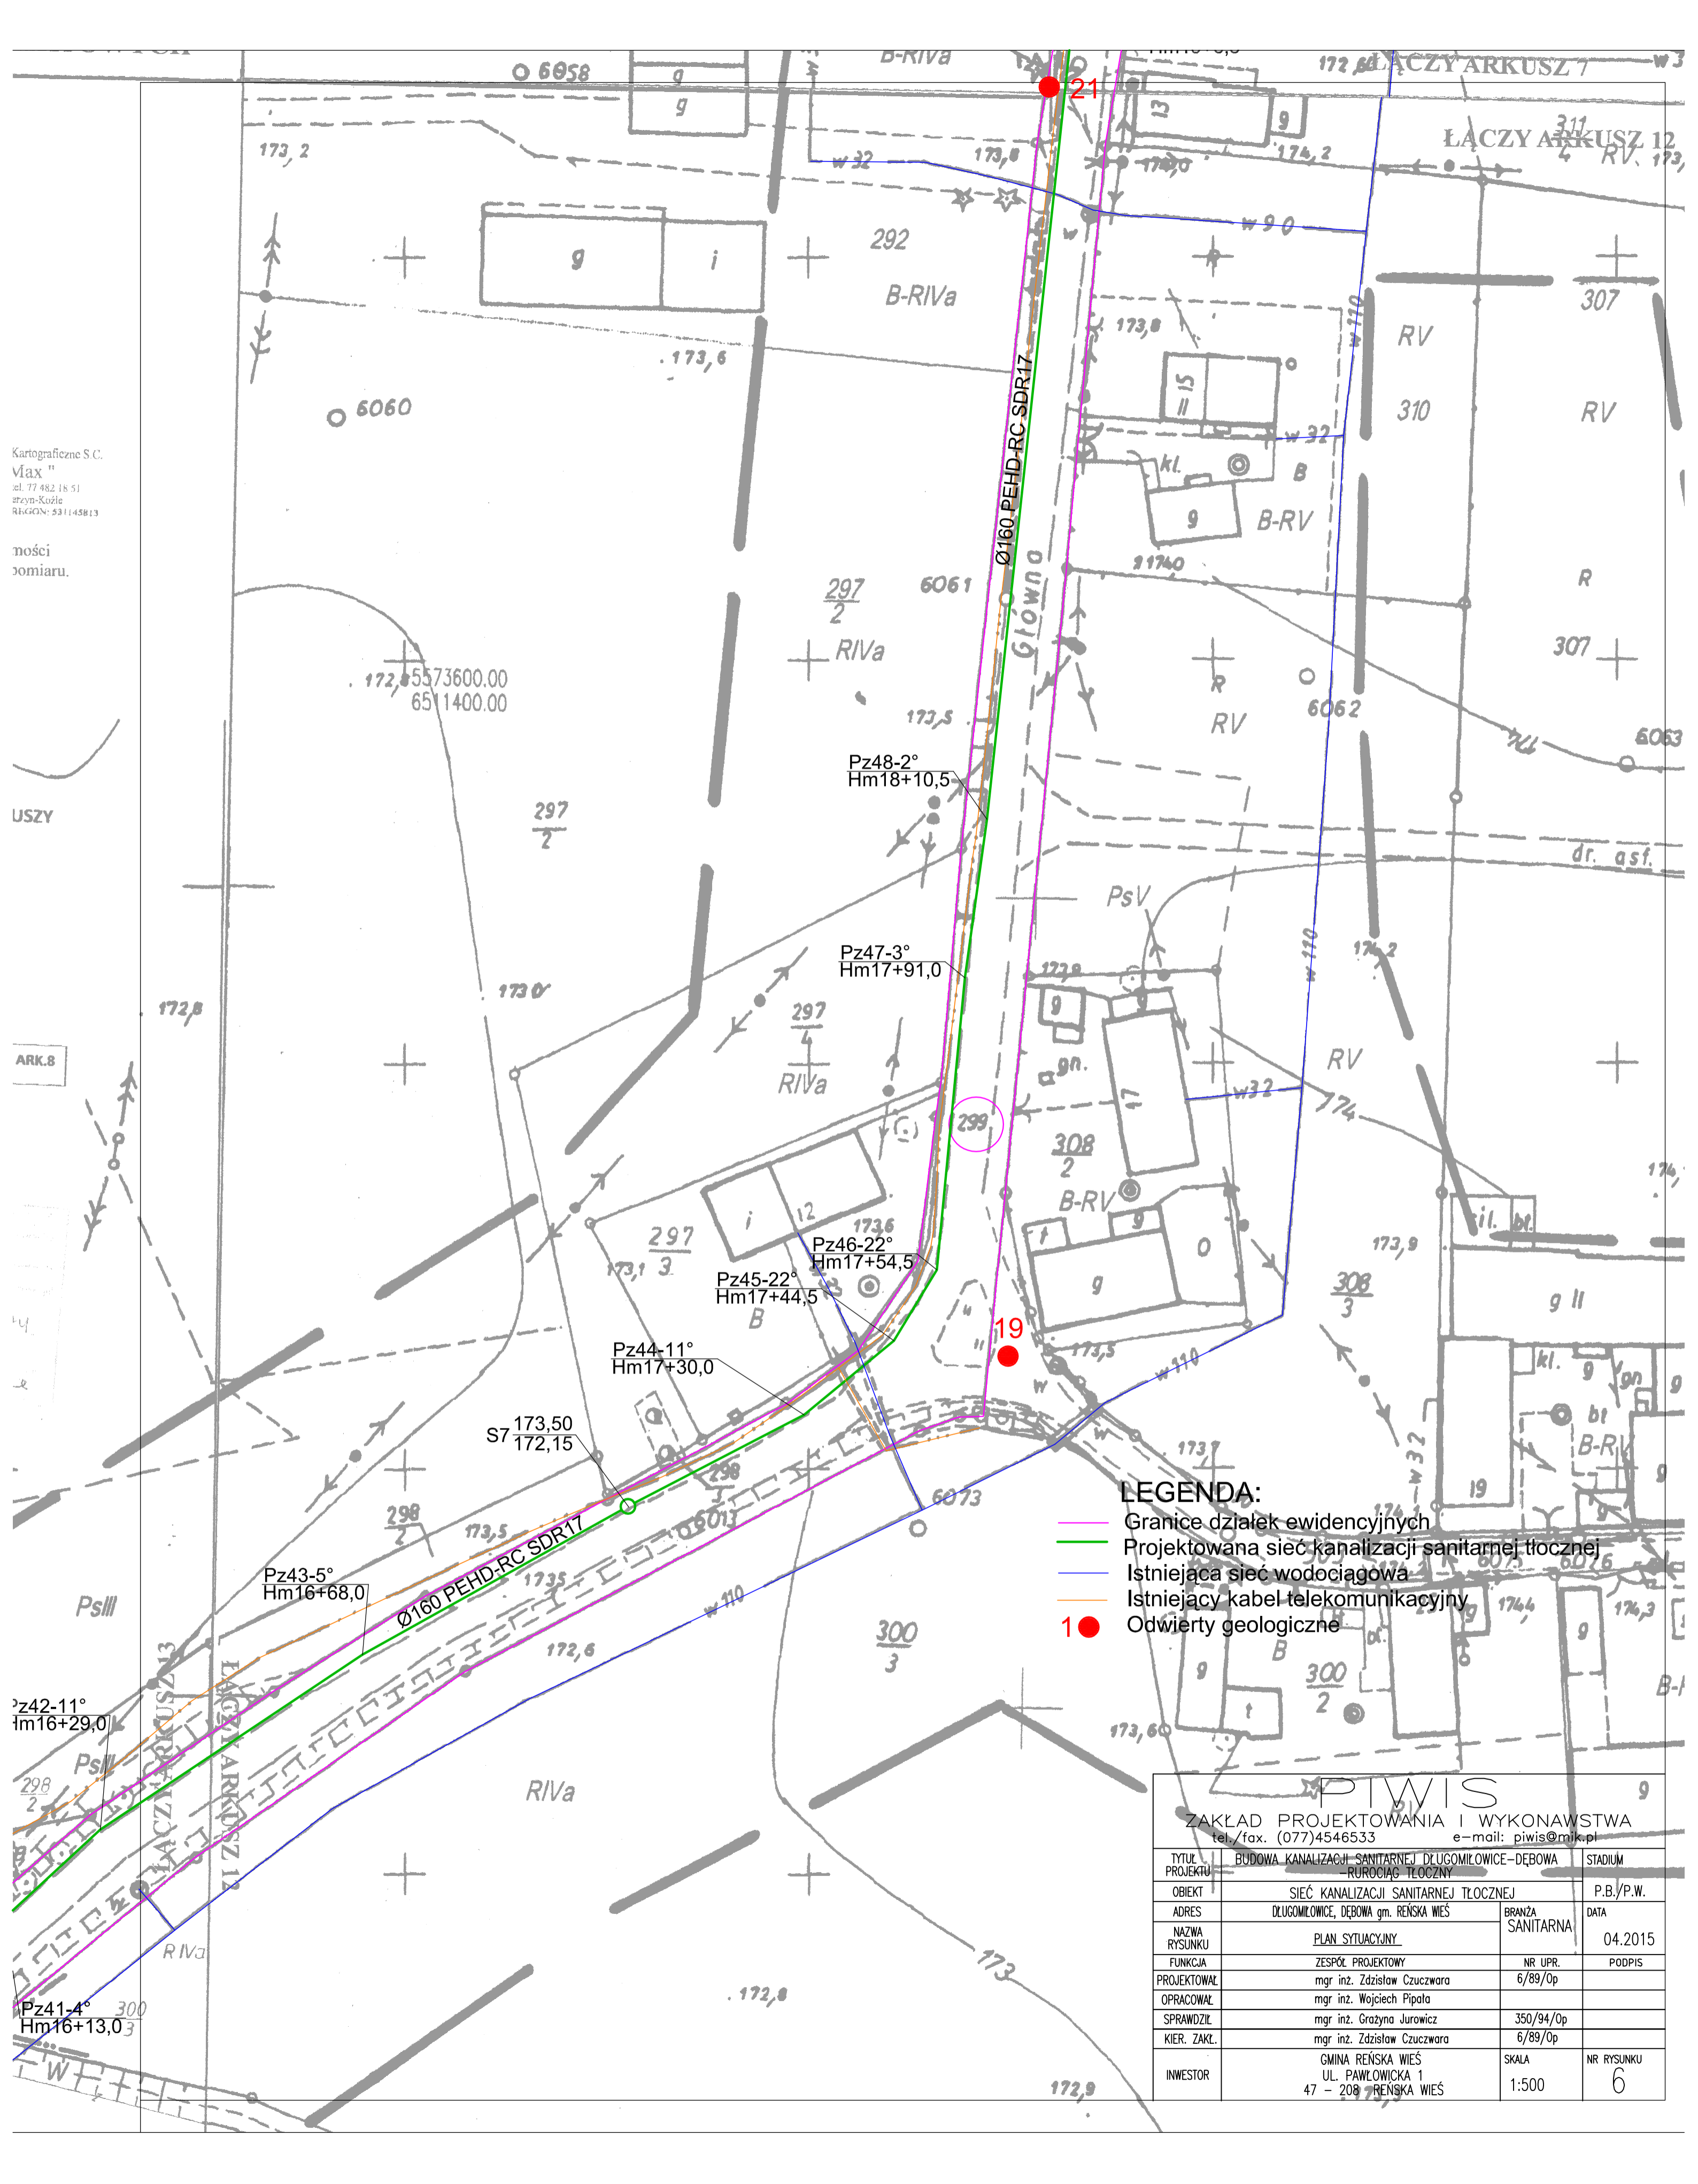

LEGENDA:

- Granice działek ewidencyjnych
- Projektowana sieć kanalizacji sanitarnej tłocznej
- Istniejąca sieć wodociągowa
- Istniejący kabel telekomunikacyjny
- 1 Odwierty geologiczne

PIWIS		
ZAKŁAD PROJEKTOWANIA I WYKONAWSTWA		
tel./fax. (077)4546533		e-mail: piwis@mk.pl
TYTUŁ PROJEKTU	BUDOWA KANALIZACJI SANITARNEJ DŁUGOMIŁOWICE-DEBOWA - RURIACIĄG TŁOCZNY	STADIUM
OBIEKT	SIEĆ KANALIZACJI SANITARNEJ TŁOCZNEJ	P.B./P.W.
ADRES	DŁUGOMIŁOWICE, DEBOWA gm. REŃSKA WIEŚ	BRANŻA SANITARNA
NAZWA RYSUNKU	PLAN SYTUACYJNY	DATA
FUNKCJA	ZESPÓŁ PROJEKTOWY	NR UPR.
PROJEKTOWAŁ	mgr inż. Zdzisław Czuczwała	6/89/Op
OPRACOWAŁ	mgr inż. Wojciech Pipata	
SPRAWDZIŁ	mgr inż. Grażyna Jurowicz	350/94/Op
KIER. ZAKŁ.	mgr inż. Zdzisław Czuczwała	6/89/Op
INWESTOR	GMINA REŃSKA WIEŚ UL. PAWŁOWICKA 1 47 - 208 REŃSKA WIEŚ	SKALA 1:500
		NR RYSUNKU 6