


LEGENDA:

- Granice działek ewidencyjnych
- Projektowana sieć kanalizacji sanitarnej tłocznej
- Istniejący kabel telekomunikacyjny
- 1 Odwierty geologiczne

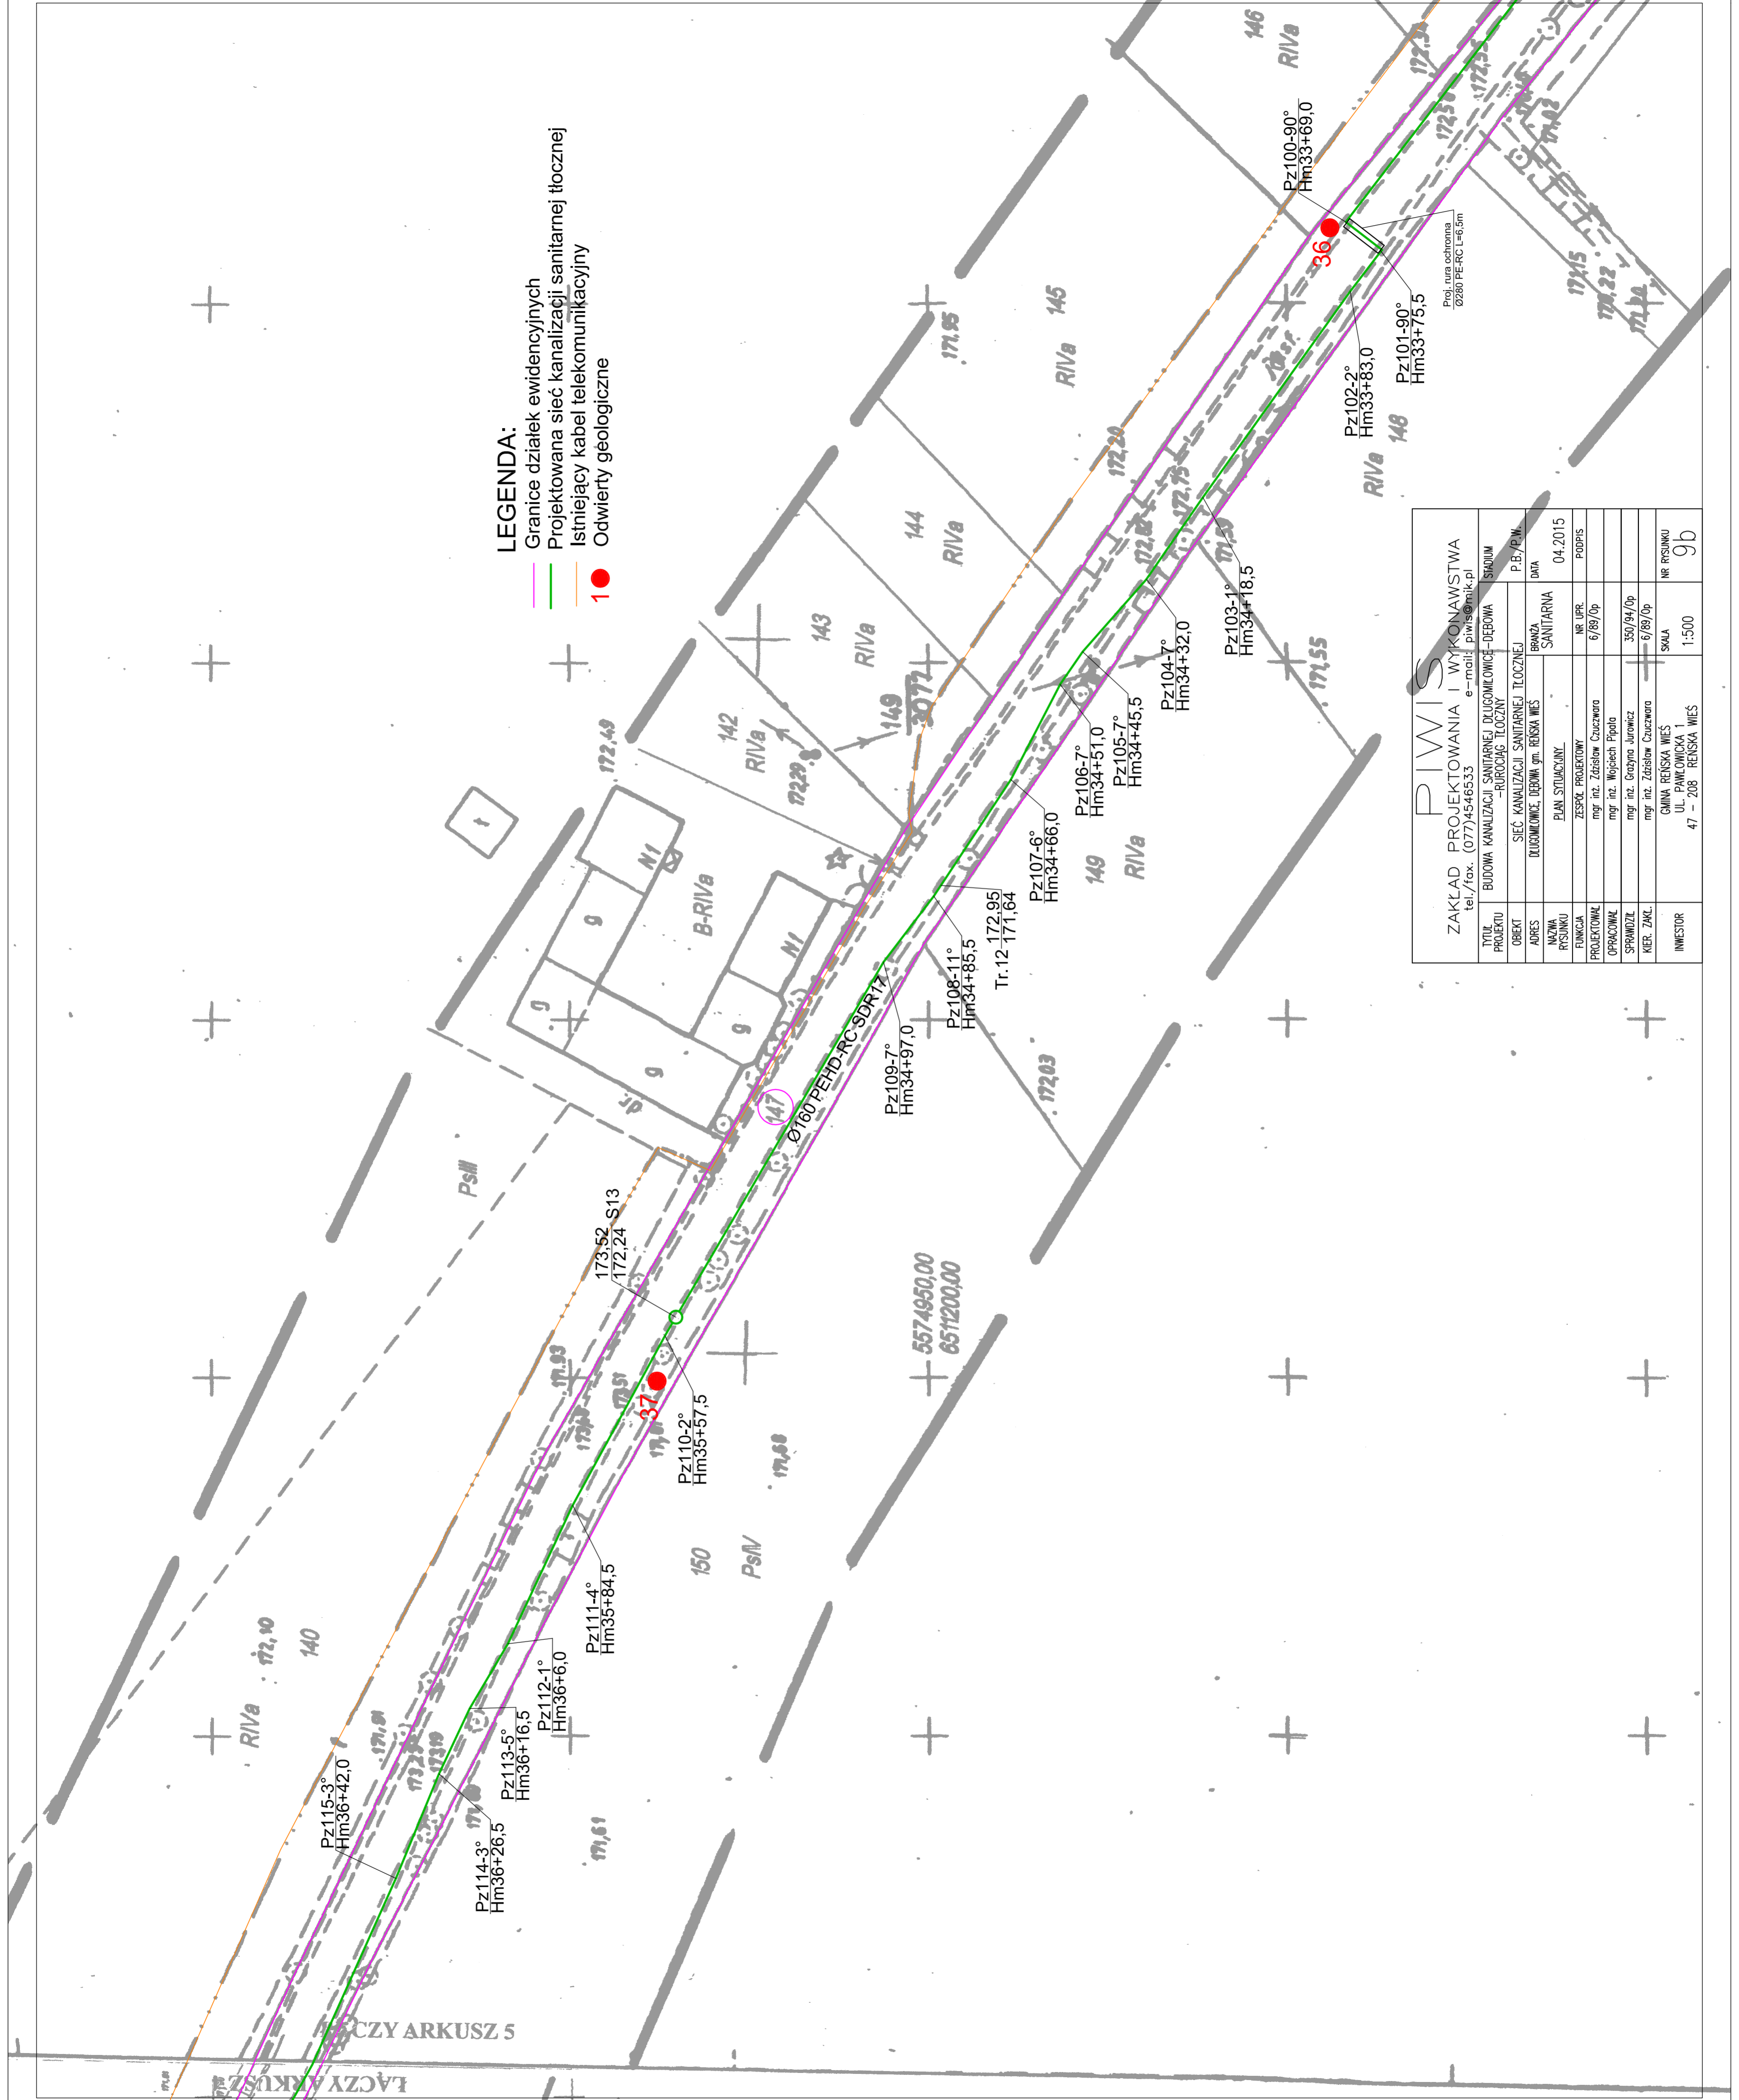

ZAKŁAD PROJEKTOWANIA I WYKONAWSTWA tel./fax. (077)4546533 e-mail: piwis@mik.pl		STADIUM	
TYTUL PROJEKTU	BUDOWA KANALIZACJI SANITARNEJ DŁUGOMICOWICE-DEBOWA	OBIEKT	SIEĆ KANALIZACJI SANITARNEJ TŁOCZNEJ -RUROCIĄG TŁOCZNY
ADRES	DŁUGOMICOWICE, DEBOWA, gm. REŃSKA WIEŚ	PLAN SANITARNA	DATA
NAZWA RYSUNKU	PLAN STUJACZYNY	NR UPR.	PODPIS
FUNKCJA	ZESPÓŁ PROJEKTOWY	NR UPR.	DATA
PROJEKTOWAŁ	mgr inż. Zdzisław Czuczawa	6/89/Op	
OPRACOWAŁ	mgr inż. Wojciech Pipiło	350/94/Op	
SPRAWDZIŁ	mgr inż. Grażyna Jurowicz	6/89/Op	
KIER. ZAK.	mgr inż. Zdzisław Czuczawa	6/89/Op	
INWESTOR	GMINA REŃSKA WIEŚ UL. PAWŁOWICKA 1 47 - 208 REŃSKA WIEŚ	SKALA	NR RYSUNKU
		1:500	9b

Proj. rura ochronna
Ø280 PE-RC L=6,8m

ŁĄCZY ARKUSZ 5

1:500