


LEGENDA:

- Granice działek ewidencyjnych
- Projektowana sieć kanalizacji sanitarnej tłocznej
- Projektowana zbiorcza przepompownia ścieków
- Istniejąca sieć wodociągowa
- Istniejący kabel telekomunikacyjny
- Istniejąca kanalizacja sanitarne
- Istniejący kabel energetyczny niskiego napięcia
- Istniejący hydrant
- ⊗ Odwiert geologiczny
- 1 Projektowany zurawik dla przepompowni Ps1
- - - Projektowany kabel zasilający przepompownię Ps1-wg. opracowania branży elektrycznej

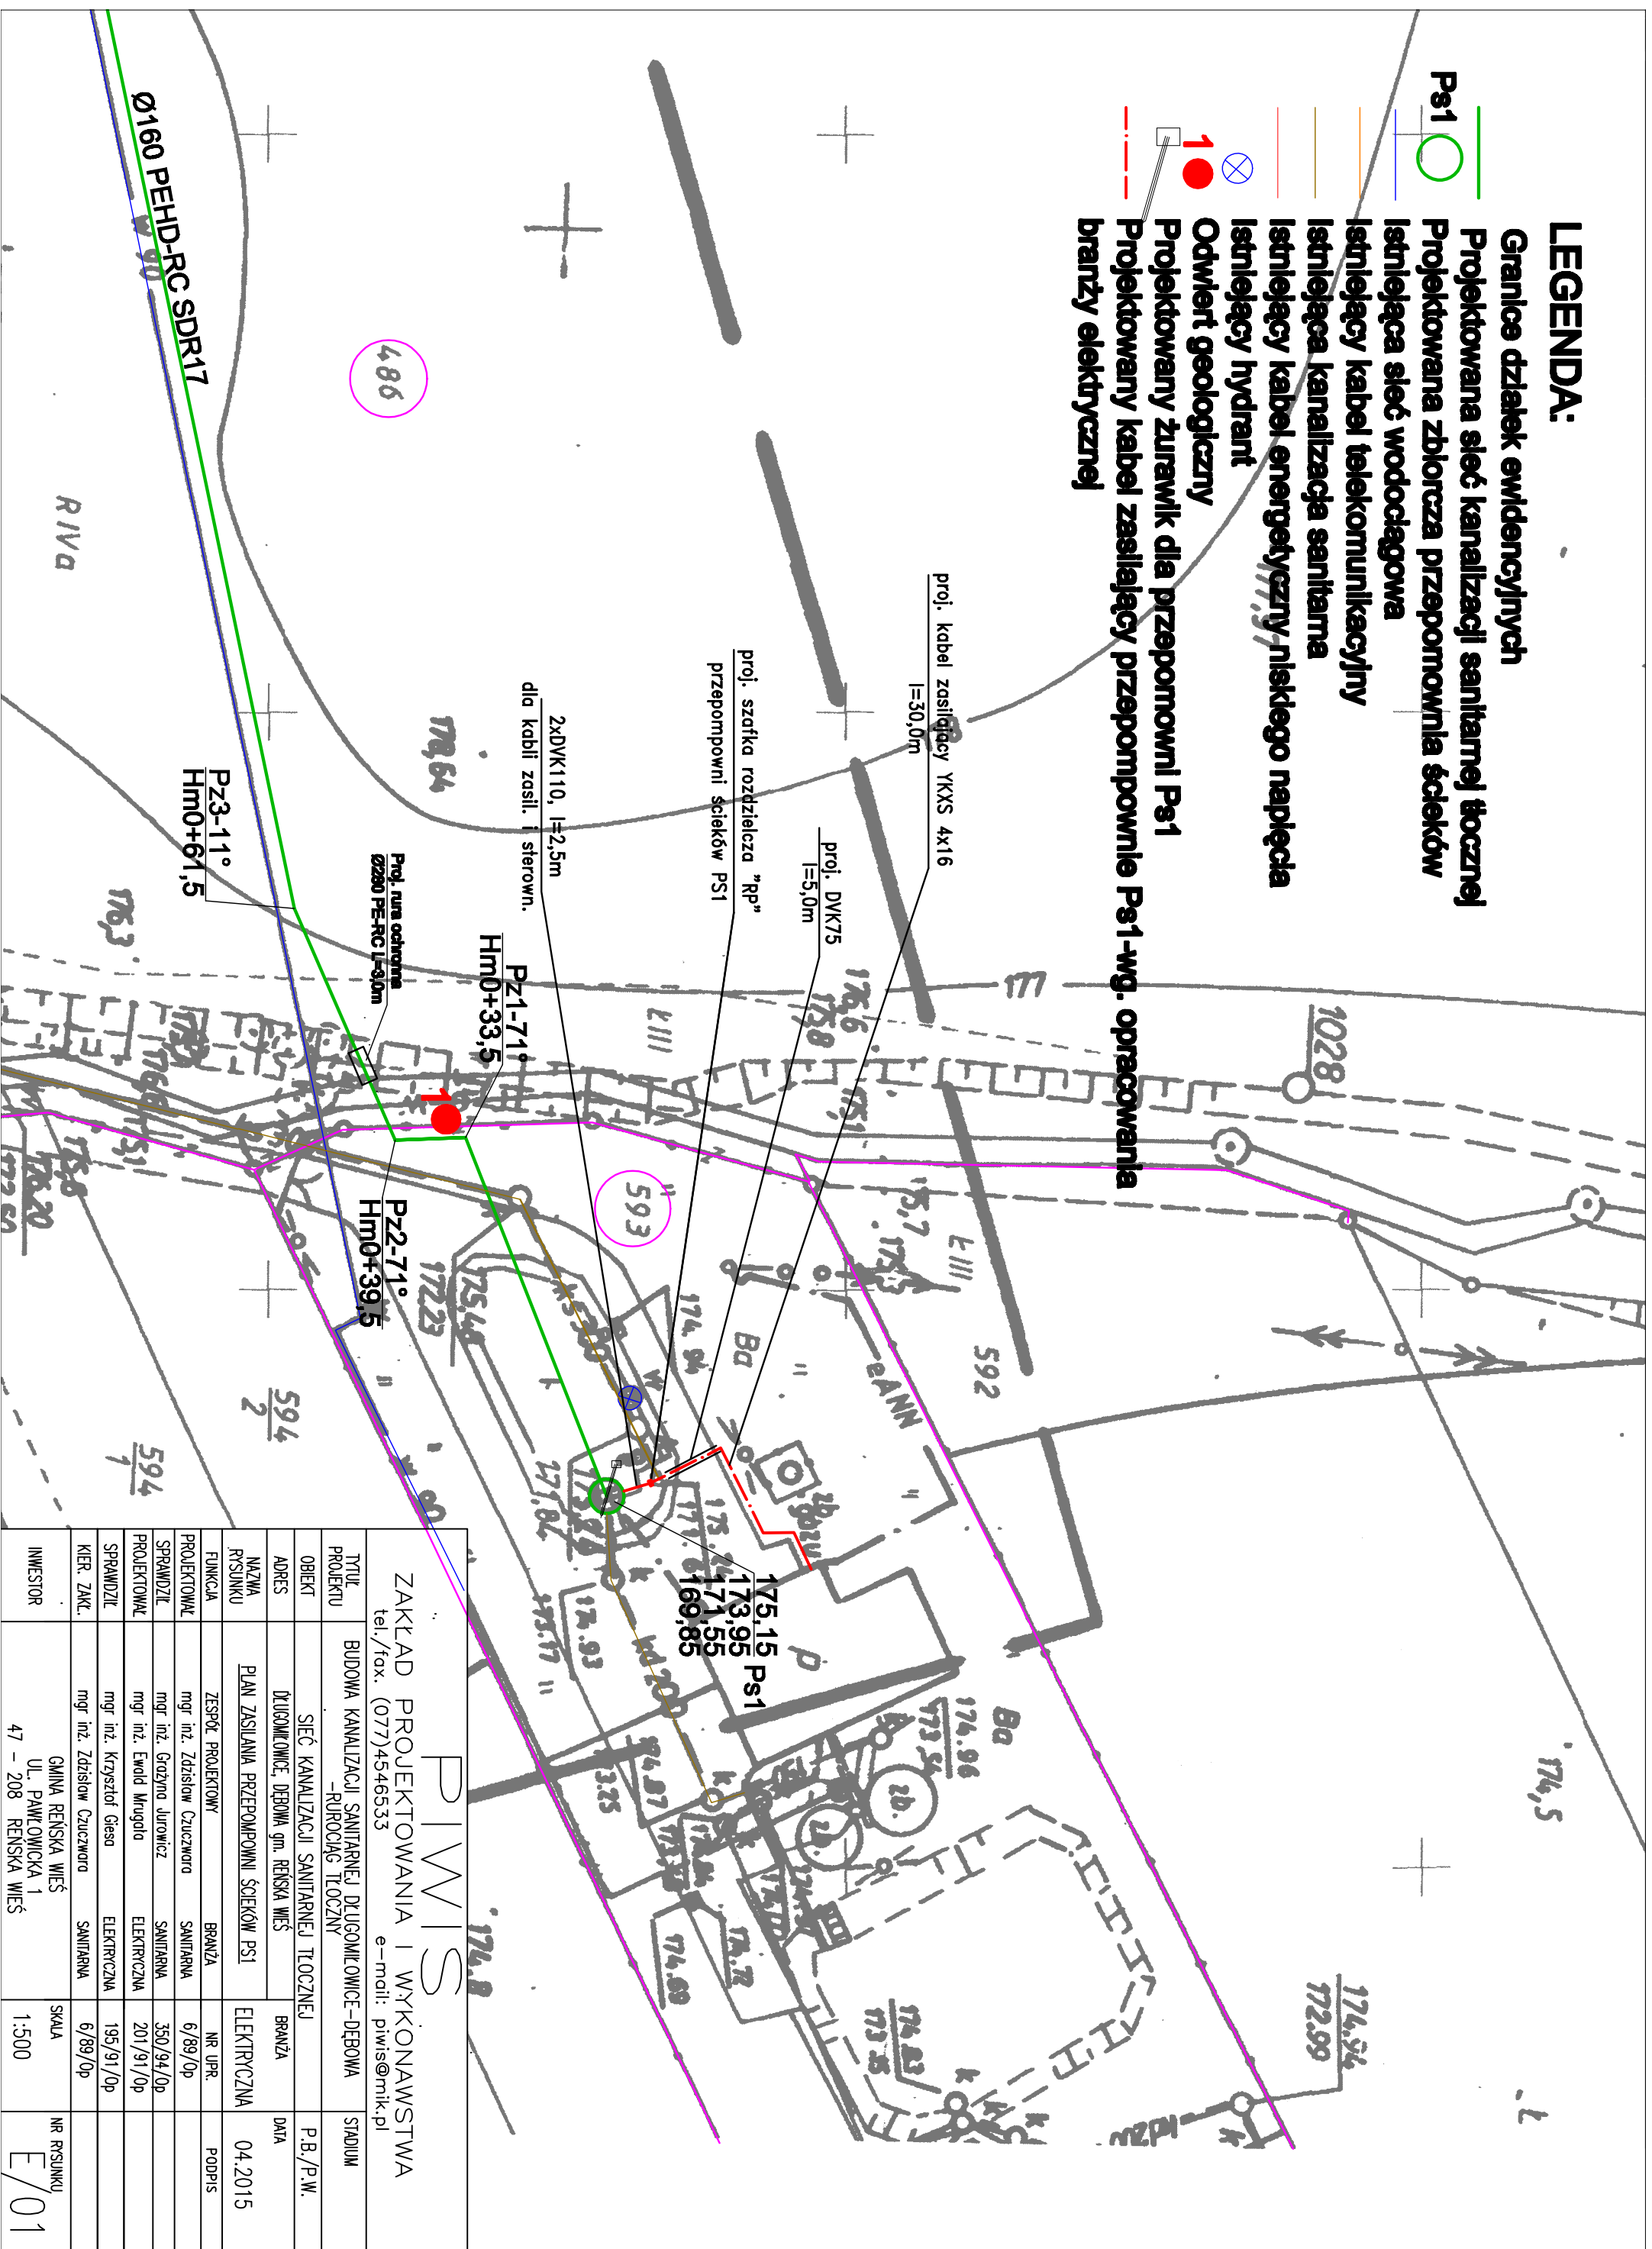

PIWIS			
ZAKŁAD PROJEKTOWANIA I WYKONAWSTWA			
tel./fax. (077)4546533 e-mail: piwis@mik.pl			
TYTUŁ PROJEKTU	BUDOWA KANALIZACJI SANITARNEJ DŁUGOMIŁOWICE-DEBOWA -RUROCIĄG TŁOCZNY	STADIUM	
OBIEKT	SIEĆ KANALIZACJI SANITARNEJ TŁOCZNEJ	P.B./P.W.	
ADRES	DŁUGOMIŁOWICE, DEBOWA gm. RENSKA WIEŚ	BRANŻA	DATA
NAZWA RYSUNKU	PLAN ZASILANIA PRZEPOMPOWNI ŚCIEKÓW PS1	ELEKTRYCZNA	04.2015
FUNKCJA	ZESPÓŁ PROJEKTOWY	BRANŻA	NR UPR.
PROJEKTOWAŁ	mgr inż. Zdzisław Czuczynoro	SANITARNA	6/89/0p
SPRAWDZIŁ	mgr inż. Grzegorz Jurkiewicz	SANITARNA	350/94/0p
PROJEKTOWAŁ	mgr inż. Ewald Mrugała	ELEKTRYCZNA	201/91/0p
SPRAWDZIŁ	mgr inż. Krzysztof Gieso	ELEKTRYCZNA	195/91/0p
KIER. ZAKŁ.	mgr inż. Zdzisław Czuczynoro	SANITARNA	6/89/0p
INWESTOR	GMINA RENSKA WIEŚ UL. PAWŁOWICKA 1 47 - 208 RENSKA WIEŚ	SKALA	NR RYSUNKU
		1:500	E/01