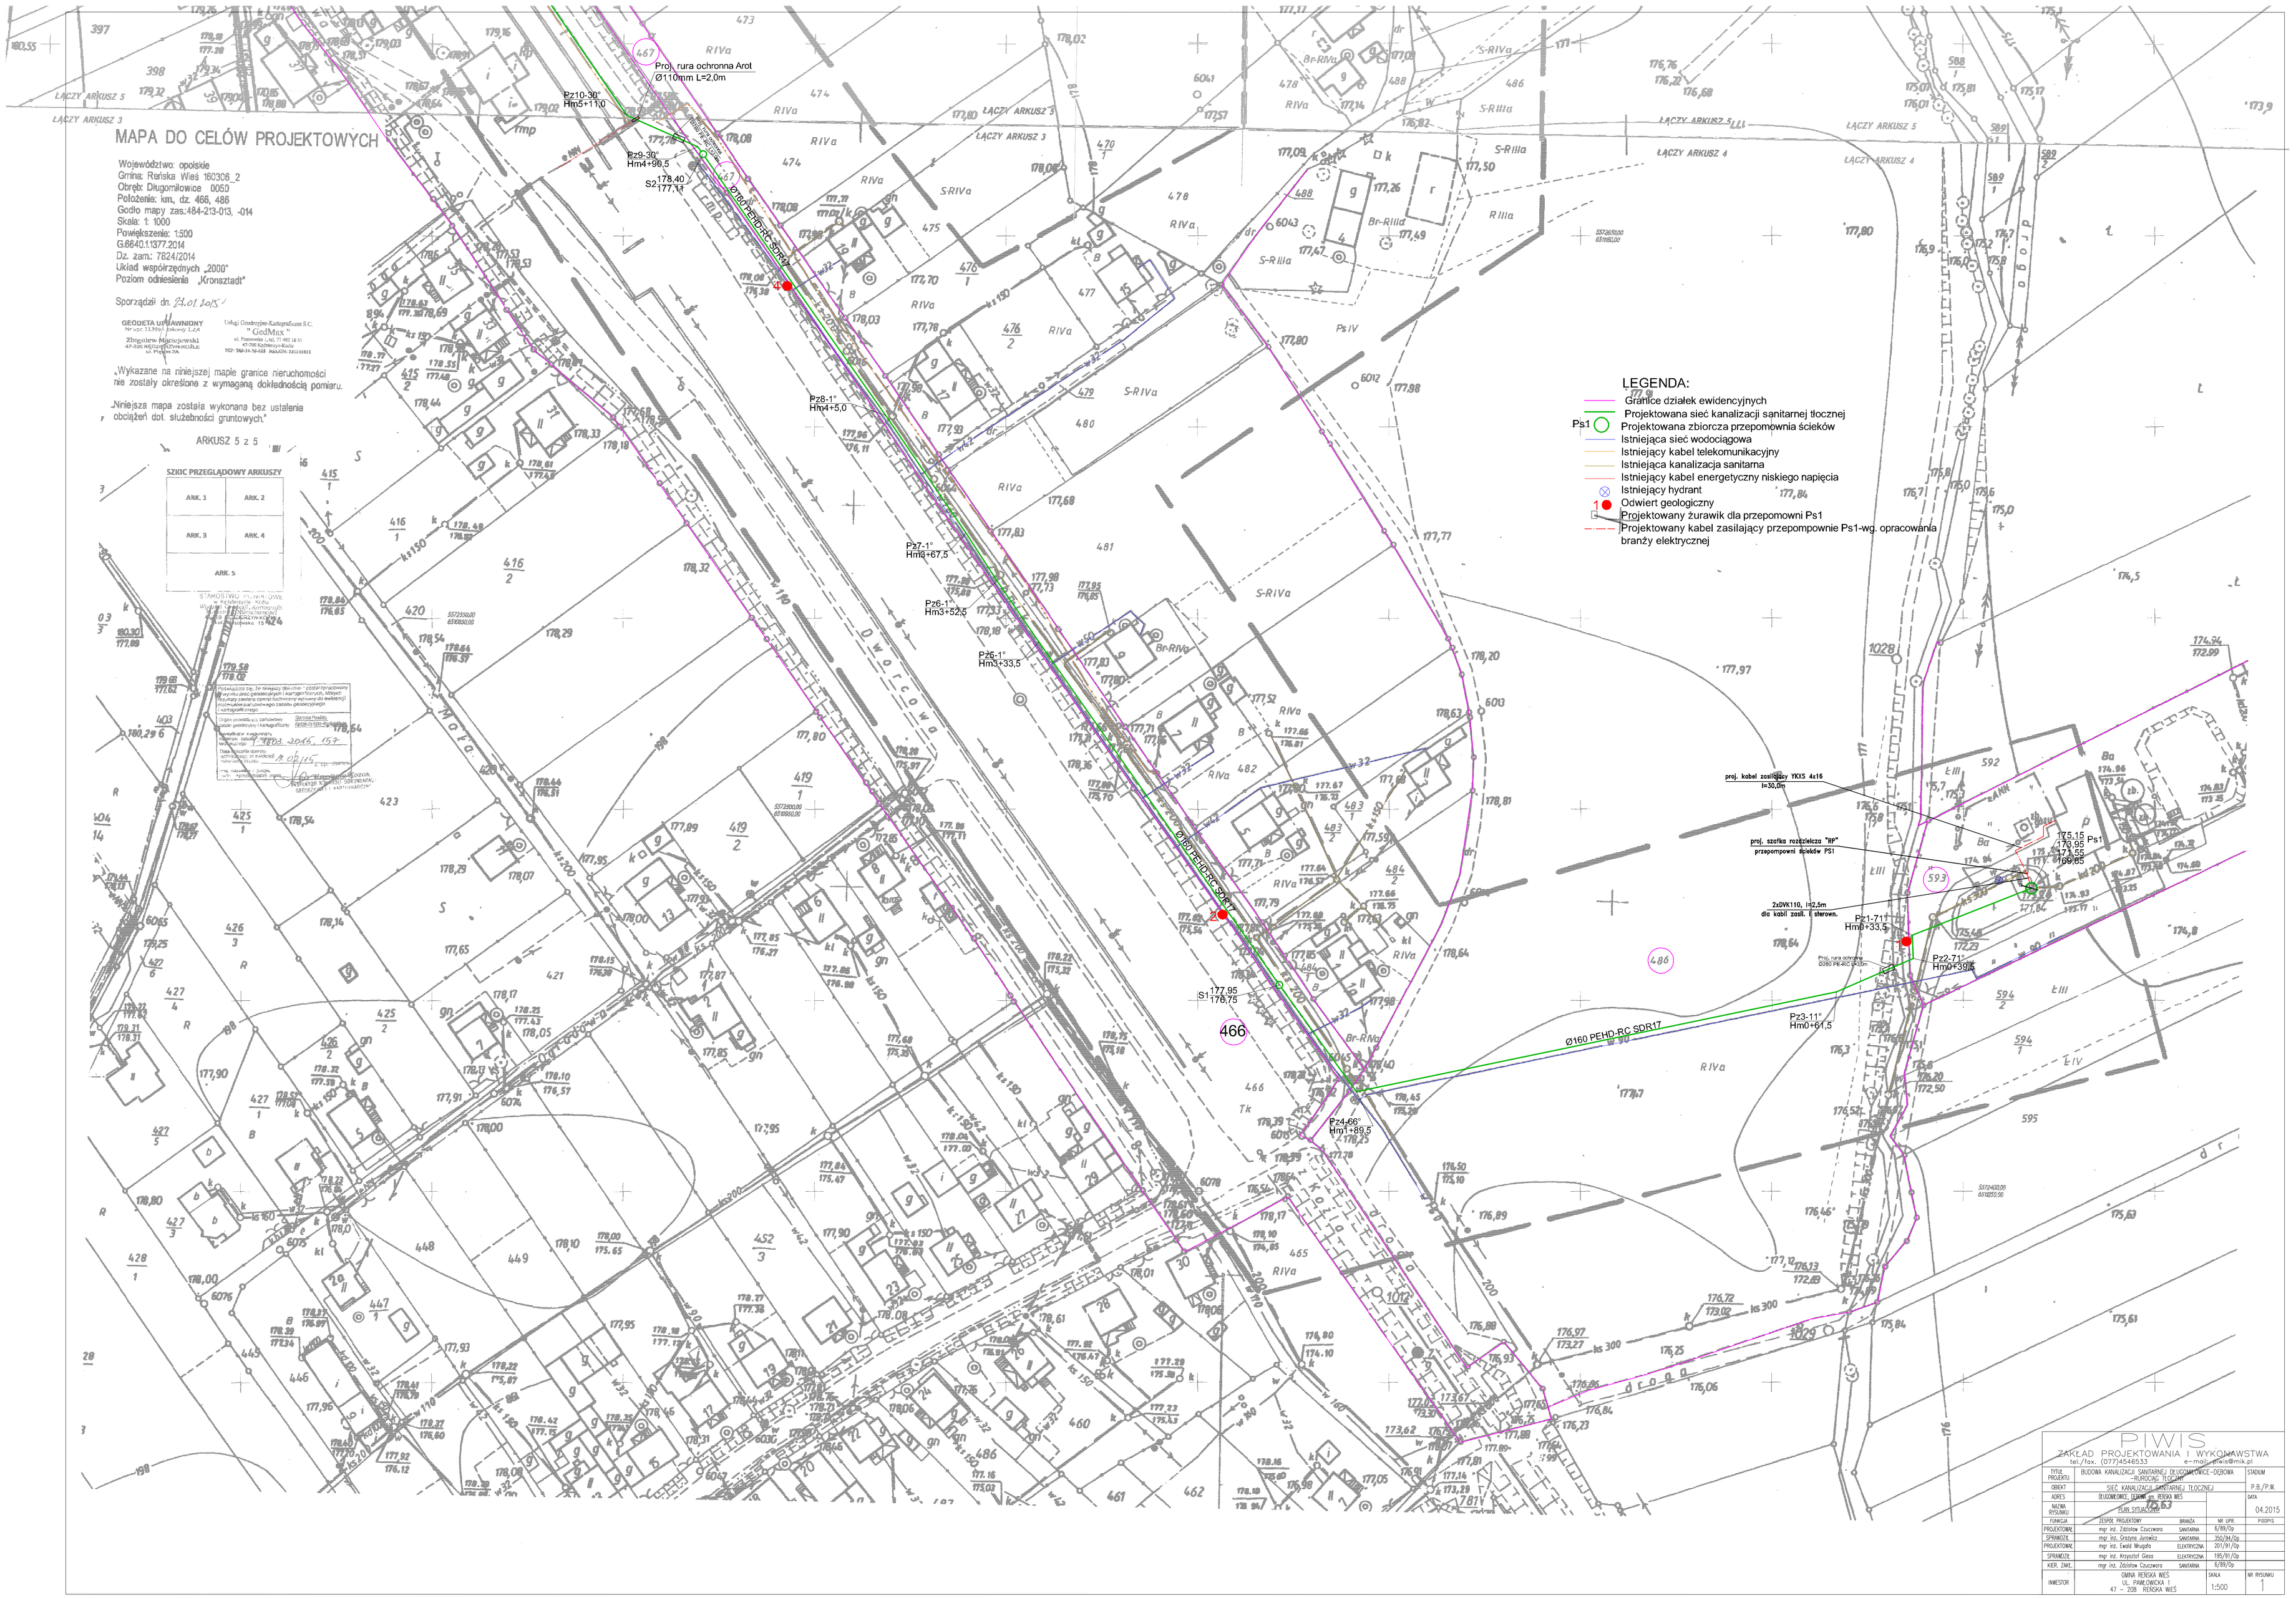
MAPA DO CELÓW PROJEKTOWYCH
Województwo: opolskie
Gmina: Reńska Wieś 160306_2
Obręb: Długomiłowice 0050
Położenie: km, dz. 466, 486
Godło mapy zas.:484-213-013, -014
Skala: 1: 1000
Powiększenie: 1:500
G.6640.1.1377.2014
Dz. zam.: 7824/2014
Układ współrzędnych „2000"
Poziom odniesienia „Kronsztadt"
Sporządził dn. 27.01.2015
GEODETA UPRAWNIONY
Nr upr. 13.399/1 Zakresy 1,2,4
Zbigniew Maciejewski
47-220 KĘDZIERZYN-KOŹLE
ul. Piękna 2A
Usługi Geodezyjno-Kartograficzne S.C.
" GedMax "
ul. Piastowska 1, tel. 77 482 18 51
47-200 KĘDZIERZYN-KOŹLE
NIP: 768-14-36-933 REGON: 531140833
„Wykazane na niniejszej mapie granice nieruchomości nie zostały określone z wymaganą dokładnością pomiaru.
„Niniejsza mapa została wykonana bez ustalenia obciążeń dot. służebności gruntowych."
ARKUSZ 5 z 5
SZKIC PRZEGLĄDOWY ARKUSZY
ARK. 1
ARK. 2
ARK. 3
ARK. 4
ARK. 5
STAROSTWO POWIATOWE
w Kędzierzynie Koźlu
Wydział Geodezji, Kartografii, Katastru i Nieruchomości
Kędzierzyn-Koźle, ul. Piastowska 15
Przedłożono tzw. Dr niniejszy dokument - został opracowany na wyniku prac geodezyjnych i kartograficznych, którego rezultaty zawiera operat techniczny wpisany do ewidencji materiałów państwowego zasobu geodezyjnego i kartograficznego.
Organ prowadzący państwowy zasób geodezyjny i kartograficzny
Starosta Powiatu
Kędzierzyn-Koźle
Sprawdzono rezultaty
Data wykonania operatu
Nr ewidencyjny
Proj. rura ochronna Arot
Ø110mm L=2,0m
Pz10-30°
Hm5+11,0
Pz9-30°
Hm4+90,5
S2 178,40 177,11
Ø160 PEHD-RC SDR17
Pz8-1°
Hm4+5,0
Pz7-1°
Hm3+67,5
Pz6-1°
Hm3+52,5
Pz5-1°
Hm3+33,5
S1 177,95 176,75
466
Pz4-66°
Hm1+89,5
Ø160 PEHD-RC SDR17
Pz3-11°
Hm0+61,5
Pz2-71°
Hm0+39,5
Pz1-71°
Hm0+33,5
proj. kabel zasilający YKXS 4x16
l=30,0m
proj. szafka rozdzielcza "RP"
przepompowni ścieków PS1
2xDVK110, l=2,5m
dla kabli zasil. i sterown.
Ps1
175,15
173,95
171,55
169,85
LEGENDA:
Granice działek ewidencyjnych
Projektowana sieć kanalizacji sanitarnej tłocznej
Ps1 Projektowana zbiorcza przepomownia ścieków
Istniejąca sieć wodociągowa
Istniejący kabel telekomunikacyjny
Istniejąca kanalizacja sanitarna
Istniejący kabel energetyczny niskiego napięcia
Istniejący hydrant
1 Odwiert geologiczny
Projektowany żurawik dla przepomowni Ps1
Projektowany kabel zasilający przepompownie Ps1-wg. opracowania branży elektrycznej
PIWIS
ZAKŁAD PROJEKTOWANIA I WYKONAWSTWA
tel./fax. (077)4546533 e-mail: piwis@mik.pl
TYTUŁ PROJEKTU: BUDOWA KANALIZACJI SANITARNEJ DŁUGOMIŁOWICE-DĘBOWA -RUROCIĄG TŁOCZNY
OBIEKT: SIEĆ KANALIZACJI SANITARNEJ TŁOCZNEJ
ADRES: DŁUGOMIŁOWICE, DĘBOWA gm. REŃSKA WIEŚ
NAZWA RYSUNKU: PLAN SYTUACYJNY
FUNKCJA | ZESPÓŁ PROJEKTOWY | BRANŻA | NR UPR. | PODPIS
PROJEKTOWAŁ | mgr inż. Zdzisław Czuczwara | SANITARNA | 6/89/Op
SPRAWDZIŁ | mgr inż. Grażyna Jurewicz | SANITARNA | 350/94/Op
PROJEKTOWAŁ | mgr inż. Ewald Mrugała | ELEKTRYCZNA | 201/91/Op
SPRAWDZIŁ | mgr inż. Krzysztof Giesa | ELEKTRYCZNA | 195/91/Op
KIER. ZAKŁ. | mgr inż. Zdzisław Czuczwara | SANITARNA | 6/89/Op
INWESTOR: GMINA REŃSKA WIEŚ UL. PAWŁOWICKA 1 47 - 208 REŃSKA WIEŚ
SKALA 1:500
NR RYSUNKU 1
DATA 04.2015