MAPA DO CELÓW PROJEKTOWYCH

Województwo: *opolskie*
Gmina: *Reńska Wieś 160306_2*
Obręb: *Dębowa*
Położenie: *km., dz.1/2*
Godło mapy zas.:*484-211-1113; 1114*
Skala: *1: 500*
G.6640.1.1376.2014
Dz. zam.: *7804/2014*
Układ współrzędnych „2000"
Poziom odniesienia „Kronsztadt"

Sporządził dn. *27.01.2015*

GEODETA UPRAWNIONY
Nr upr. 11399 - zakresy 1,2,4
Zbigniew Maciejewski
47-220 KĘDZIERZYN-KOŹLE
ul. Piękna 2A

Usługi Geodezyjno-Kartograficzne S.C.
" GedMax "
ul. Piastowska 1, tel. 77 482 18 51
47-200 Kędzierzyn-Koźle
NIP: 749-14-59-825 REGON: 531145813

„Wykazane na niniejszej mapie granice nieruchomości nie zostały określone z wymaganą dokładnością pomiaru.

Niniejsza mapa została wykonana bez ustalenia obciążeń dot. służebności gruntowych."

ARKUSZ 1 z 13

SZKIC PRZEGLĄDOWY ARKUSZY

ARK.1		
ARK.2		
ARK.3		
ARK.4	ARK.5	
ARK.11	ARK.10	ARK.6
	ARK.9	ARK.7	ARK.8
	ARK.13	ARK.12

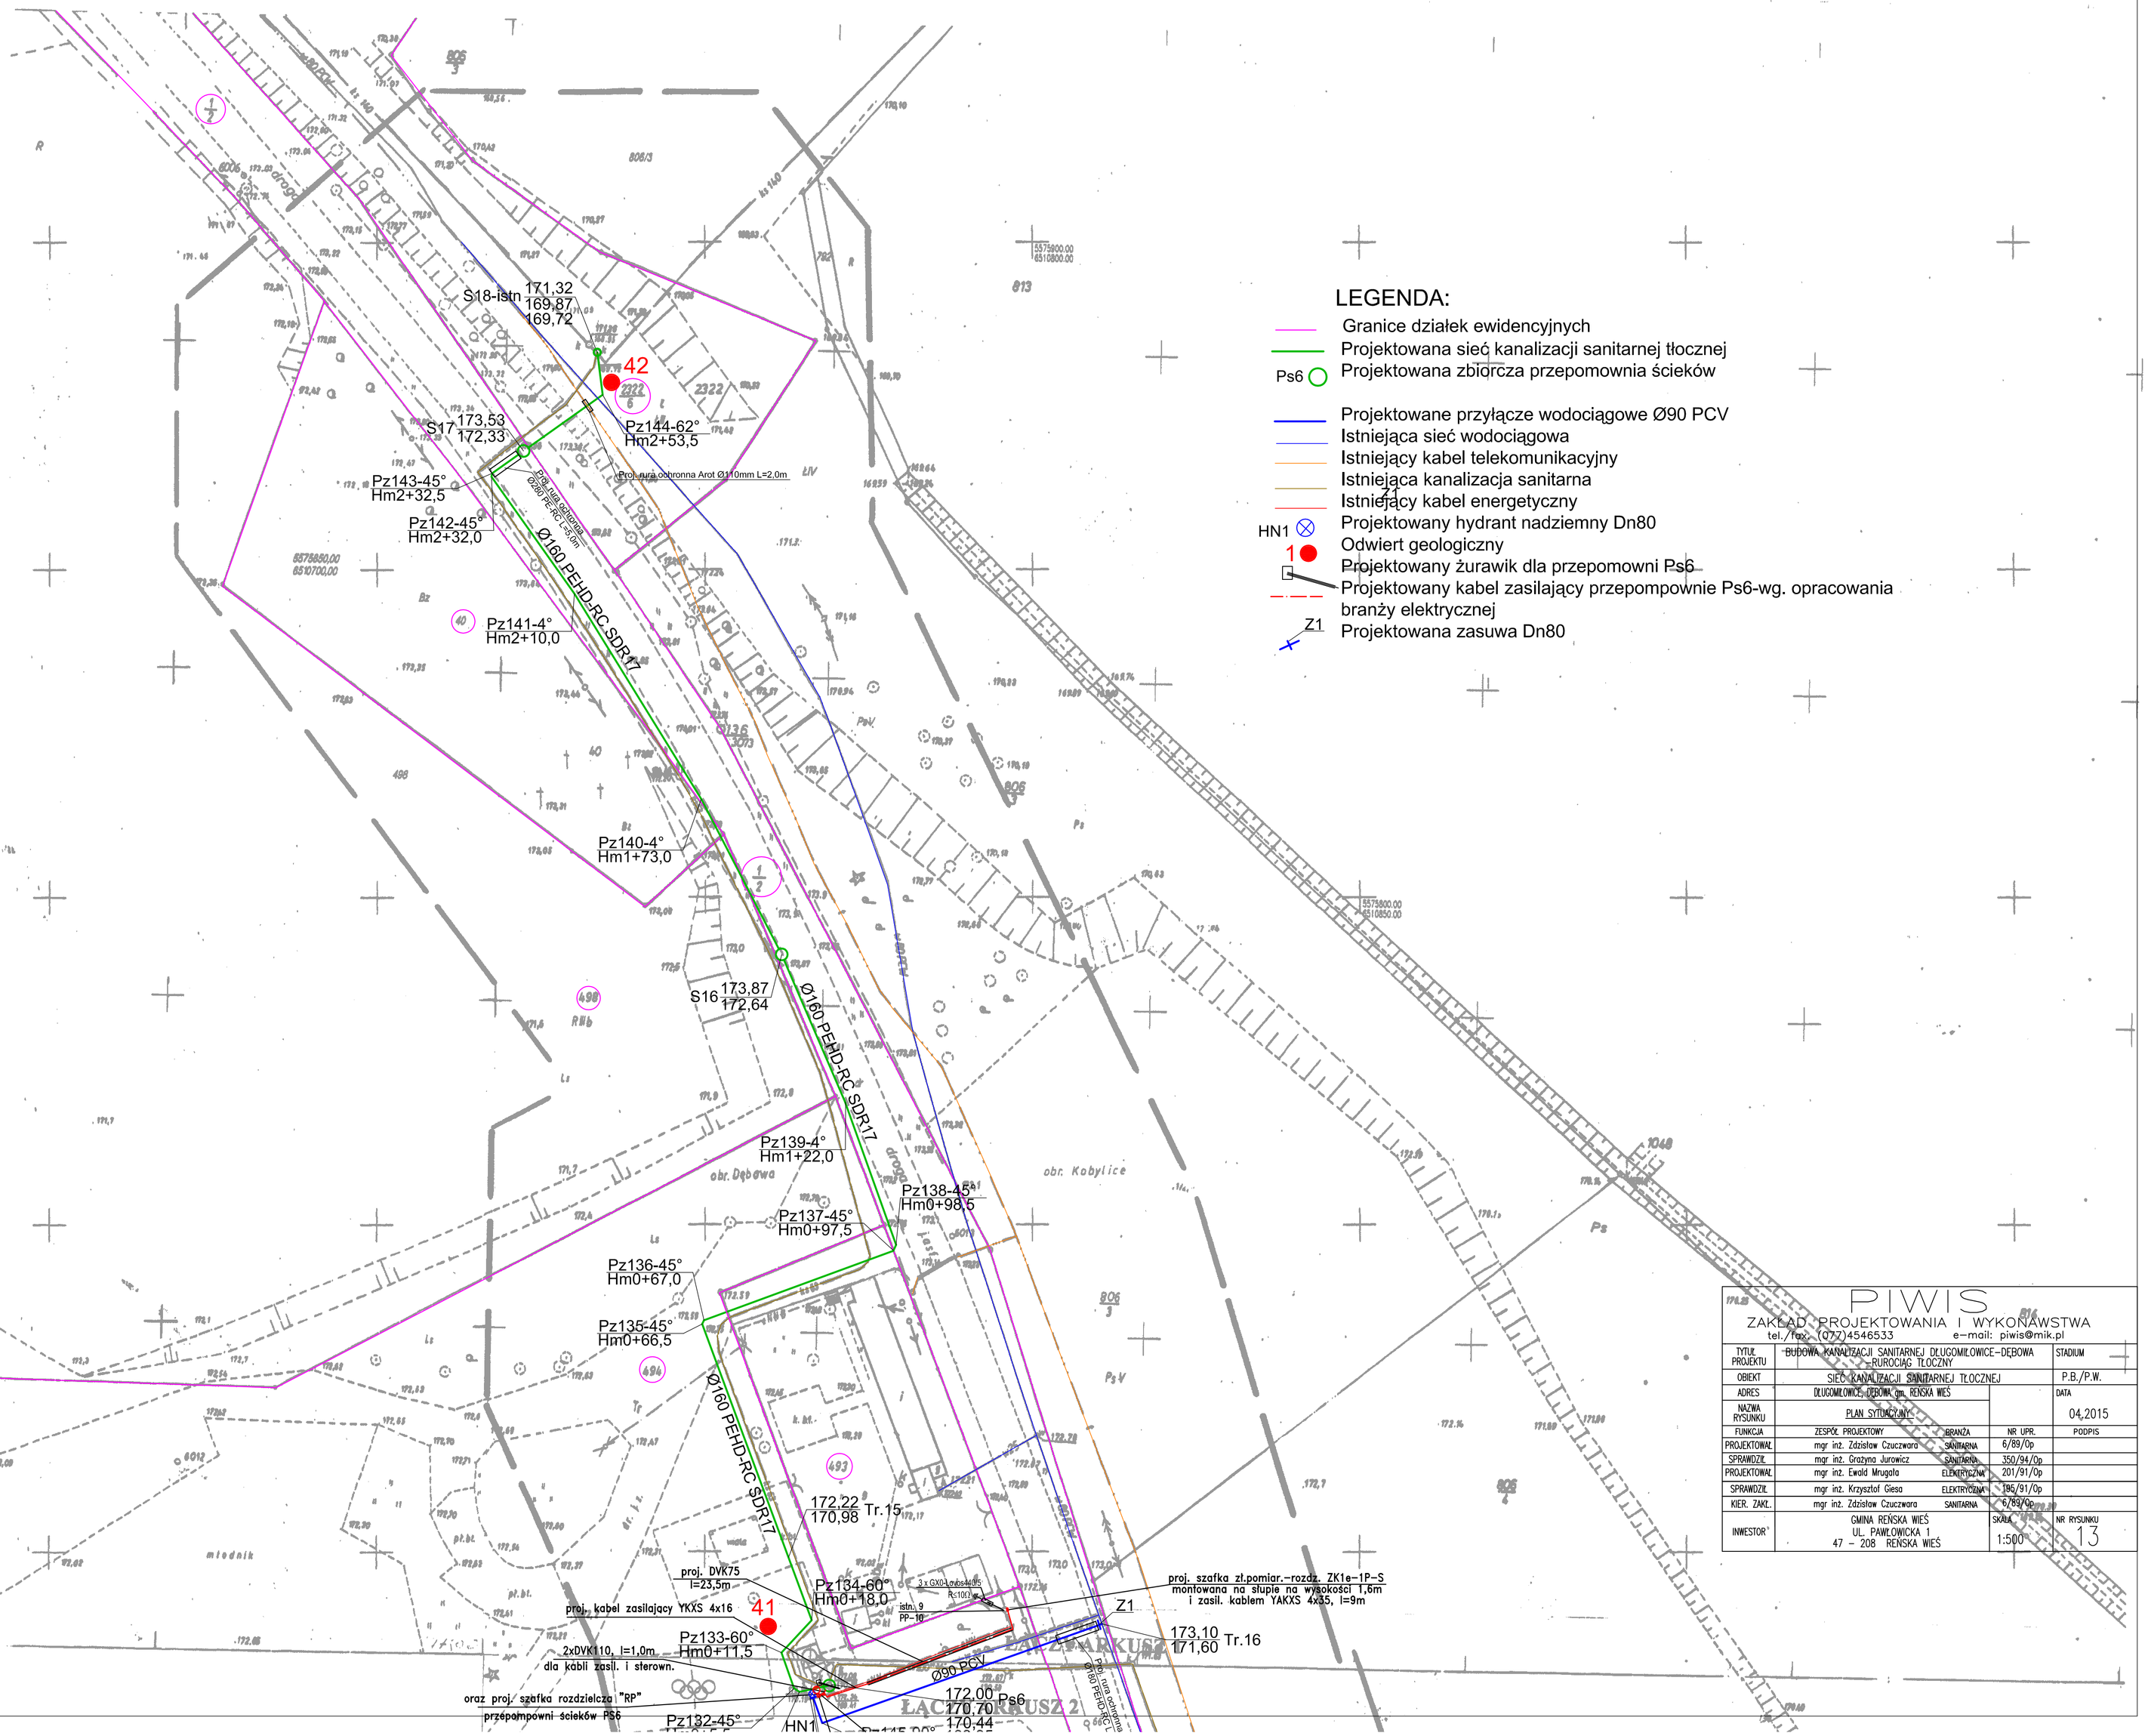

LEGENDA:

- Granice działek ewidencyjnych
- Projektowana sieć kanalizacji sanitarnej tłocznej
- Ps6 — Projektowana zbiorcza przepomownia ścieków
- Projektowane przyłącze wodociągowe Ø90 PCV
- Istniejąca sieć wodociągowa
- Istniejący kabel telekomunikacyjny
- Istniejąca kanalizacja sanitarna
- Istniejący kabel energetyczny
- HN1 — Projektowany hydrant nadziemny Dn80
- 1 — Odwiert geologiczny
- Projektowany żurawik dla przepomowni Ps6
- Projektowany kabel zasilający przepompownie Ps6-wg. opracowania branży elektrycznej
- Z1 — Projektowana zasuwa Dn80

PIWIS
ZAKŁAD PROJEKTOWANIA I WYKONAWSTWA
tel./fax: (077)4546533 e-mail: piwis@mik.pl

TYTUŁ PROJEKTU	BUDOWA KANALIZACJI SANITARNEJ DŁUGOMIŁOWICE-DĘBOWA -RUROCIĄG TŁOCZNY			STADIUM
OBIEKT	SIEĆ KANALIZACJI SANITARNEJ TŁOCZNEJ			P.B./P.W.
ADRES	DŁUGOMIŁOWICE, DĘBOWA, gm. REŃSKA WIEŚ			DATA
NAZWA RYSUNKU	PLAN SYTUACYJNY			04.2015
FUNKCJA	ZESPÓŁ PROJEKTOWY	BRANŻA	NR UPR.	PODPIS
PROJEKTOWAŁ	mgr inż. Zdzisław Czuczwara	SANITARNA	6/89/Op	
SPRAWDZIŁ	mgr inż. Grażyna Jurowicz	SANITARNA	350/94/Op	
PROJEKTOWAŁ	mgr inż. Ewald Mrugała	ELEKTRYCZNA	201/91/Op	
SPRAWDZIŁ	mgr inż. Krzysztof Giesa	ELEKTRYCZNA	196/91/Op	
KIER. ZAKŁ.	mgr inż. Zdzisław Czuczwara	SANITARNA	6/89/Op	
INWESTOR	GMINA REŃSKA WIEŚ UL. PAWŁOWICKA 1 47 – 208 REŃSKA WIEŚ		SKALA 1:500	NR RYSUNKU 13