

# MAPA DO CELÓW PROJEKTOWYCH

Województwo: opolskie  
 Gmina: Reńska Wieś 160306\_2  
 Obręb: Długomilowice 0050  
 Położenie: km, dz. 567  
 Godło mapy zas: 484-211-214  
 Skala: 1:1000  
 Powiększenie: 1:500  
 G.6640.11377.2014  
 Dz. zam.: 7824/2014  
 Układ współrzędnych „2000”  
 System odniesienia „Kronsztadt”

Przebieg wyznaczony dn. 27.01.2015

**GEODETA UPRAWNIONY**  
 Nr upr. 11399 Arkusze 1,2,4  
**Zbigniew Męciński**  
 47-220 KĘDZIECZYN-KOZŁE  
 ul. Piłsudskiego 2A

Usługi Geodezyjno-Kartograficzne S.C.  
**"GedMax"**  
 ul. Paskowskiego 1, tel. 77 482 18 51  
 47-200 Kędziewicz-Koźle  
 NIP: 748-14-59-825 REGON: 531149813

„Wykazane na niniejszej mapie granice nieruchomości nie zostały określone z wymaganą dokładnością pomiaru.”

Niniejsza mapa została wykonana bez ustalenia obciążeń dot. służebności gruntowych.”

ARKUSZ 2 z 5


## SZKIC PRZEGLĄDOWY ARKUSZY

ARK. 1	ARK. 2
ARK. 3	ARK. 4
ARK. 5	

STAROSTWO POWIATOWE  
 w Kędzierzynie-Koźle  
 Wydział Geodezyjno-Kartograficzny  
 Komisja i Biuro Pomiarowe  
 47-220 Kędziewicz-Koźle  
 ul. Piłsudskiego 2A

Przebieg wyznaczony dn. 27.01.2015  
 Projektant: Zbigniew Męciński  
 Data: 2015.01.27  
 Skala: 1:500  
 Projekt: BUDOWA KANALIZACJI SANITARNEJ DŁUGOMIŁOWICE-DEBOWA

- LEGENDA:**
- Granice działek ewidencyjnych
  - Projektowana sieć kanalizacji sanitarnej tłocznej
  - Istniejąca sieć wodociągowa
  - Istniejący kabel telekomunikacyjny
  - 1 Odwierty geologiczne

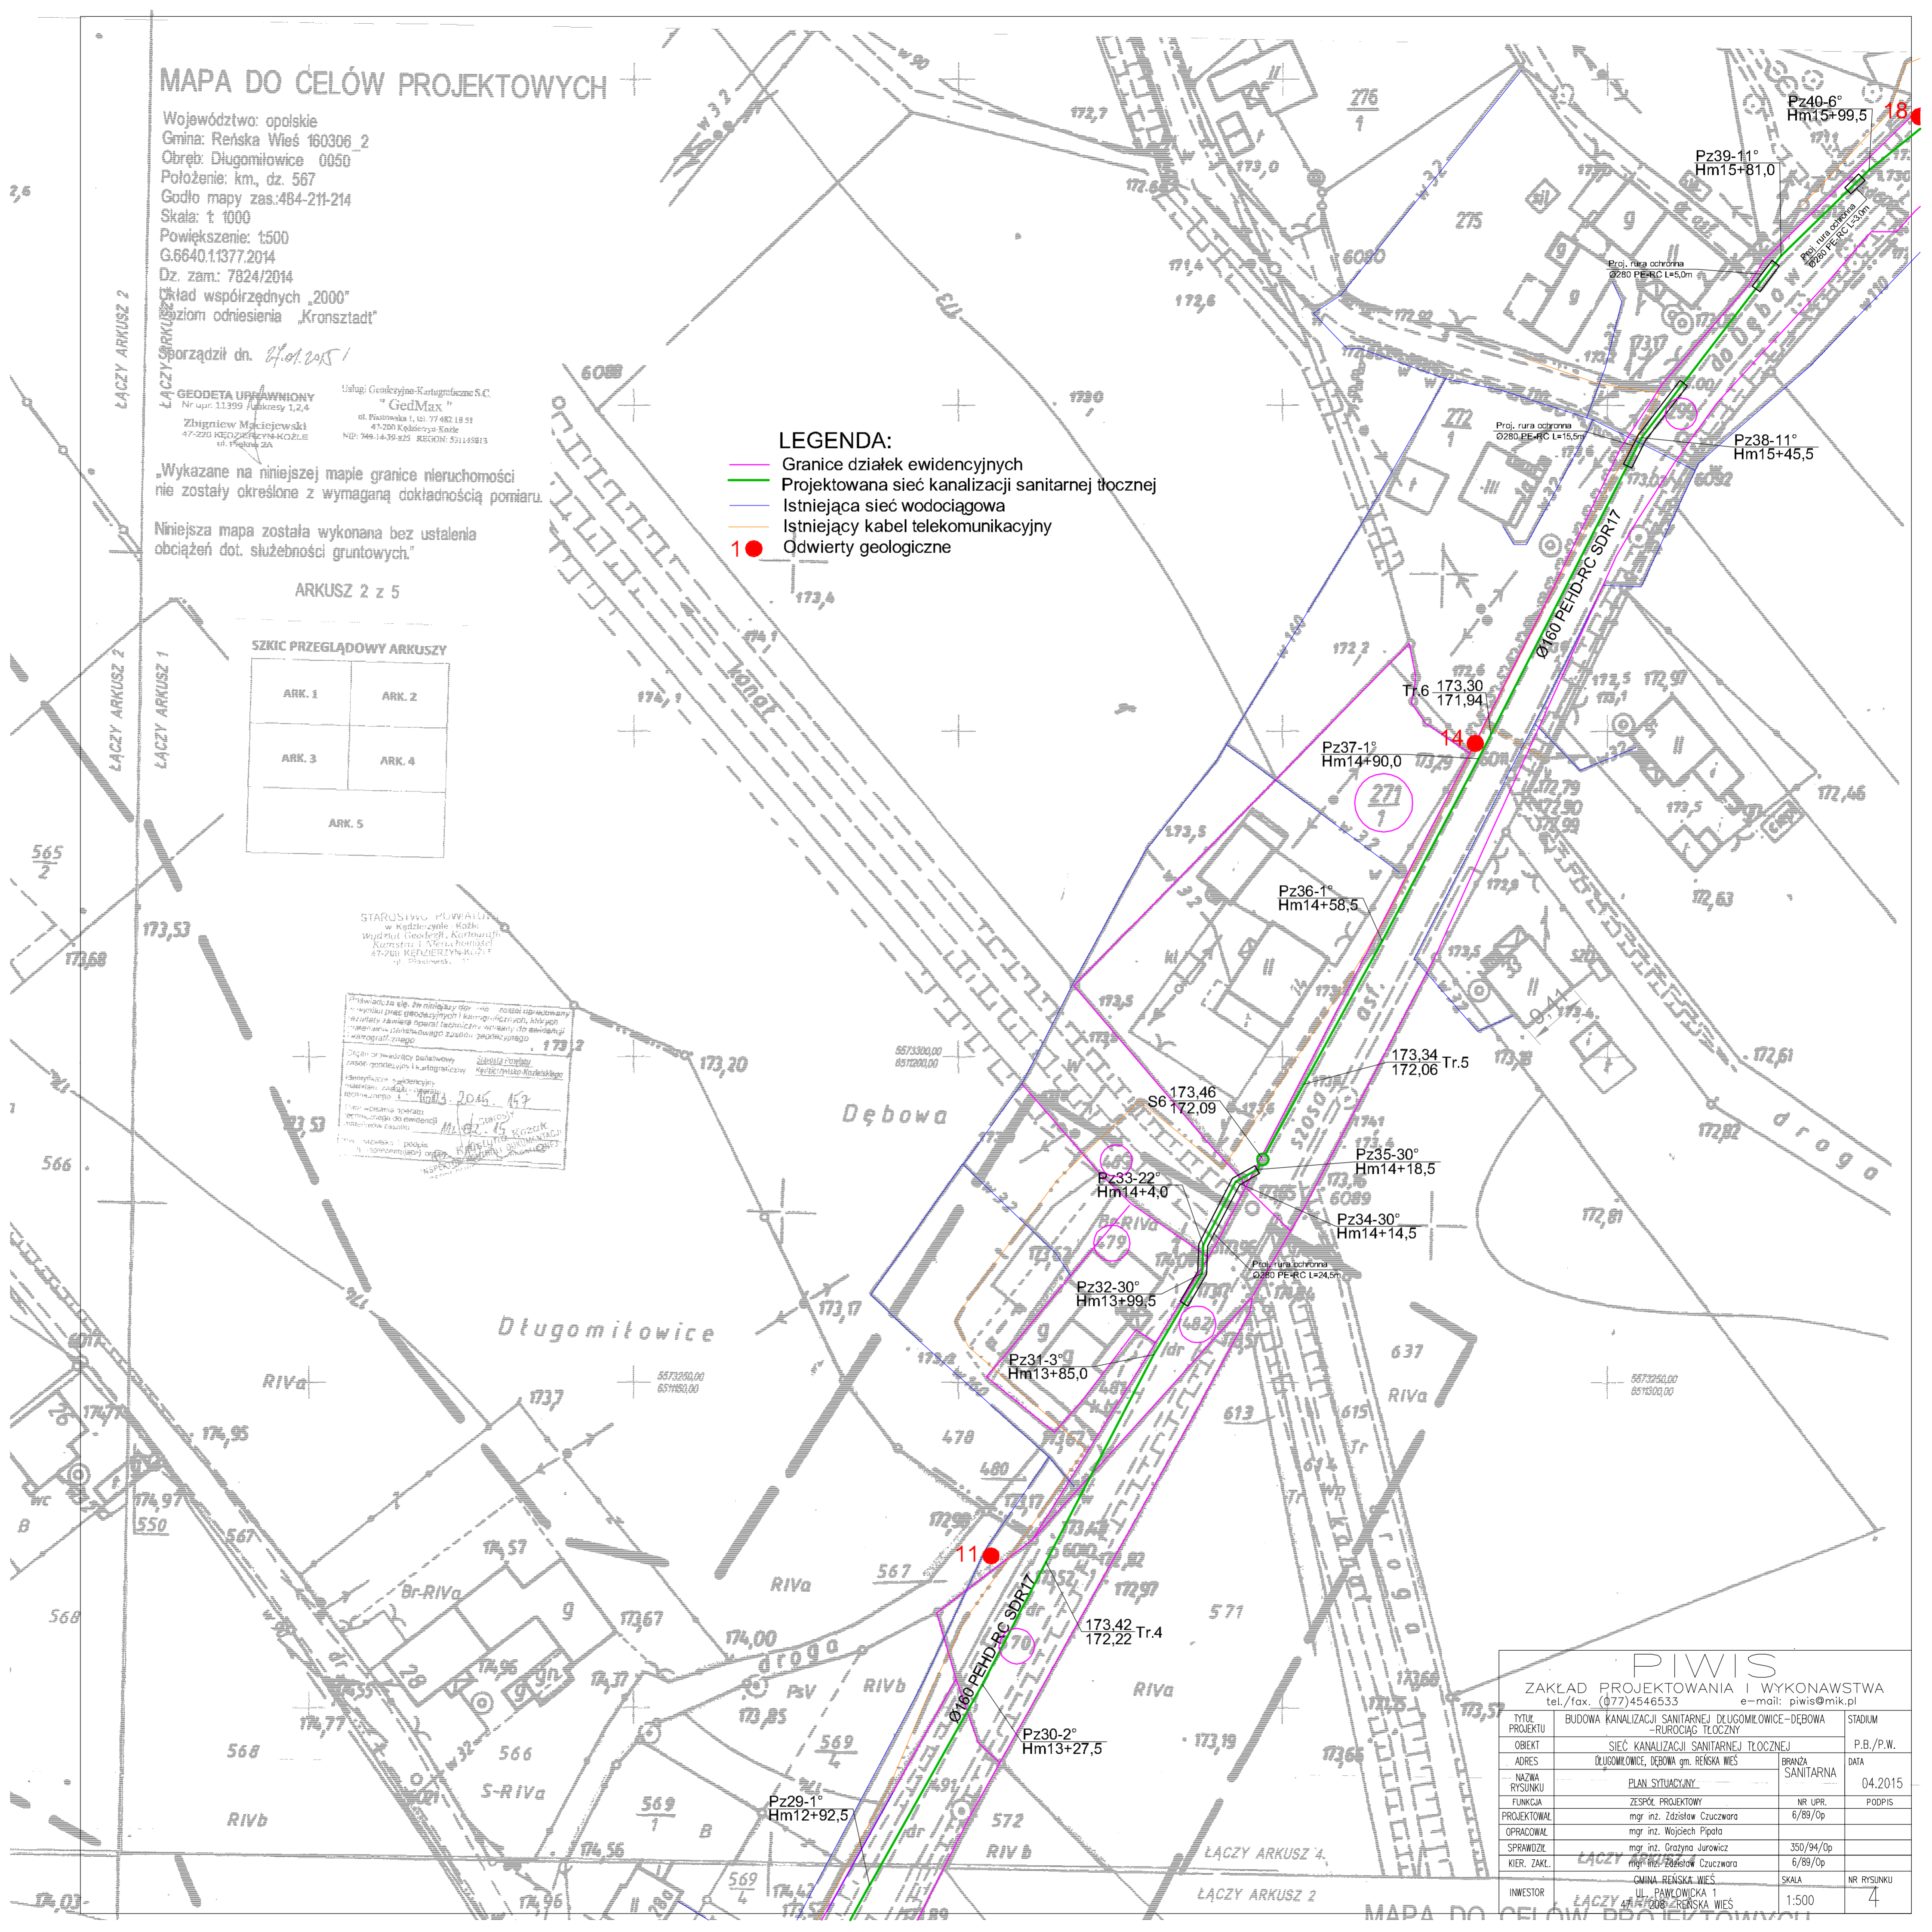

<b>PIWIS</b>			
ZAKŁAD PROJEKTOWANIA I WYKONAWSTWA			
tel./fax. (077) 4546533 e-mail: piwis@mik.pl			
TYTUL PROJEKTU	BUDOWA KANALIZACJI SANITARNEJ DŁUGOMIŁOWICE-DEBOWA - RUROCIĄG TŁOCZNY	STADIUM	
OBIEKT	SIEĆ KANALIZACJI SANITARNEJ TŁOCZNEJ	P.B./P.W.	
ADRES	DŁUGOMIŁOWICE, DEBOWA gm. REŃSKA WIEŚ	BRANŻA	DATA
NAZWA RYSUNKU	PLAN SYTUACYJNY	SANITARNA	04.2015
FUNKCJA	ZESPÓŁ PROJEKTOWY	NR UPR.	PODPIS
PROJEKTOWAŁ	mgr inż. Zdzisław Czuczara	6/89/Op	
OPRACOWAŁ	mgr inż. Wojciech Pipala		
SPRAWDZIŁ	mgr inż. Grazyna Jurowicz	350/94/Op	
KIER. ZAKŁ.	mgr inż. Zdzisław Czuczara	6/89/Op	
INWESTOR	GMINA REŃSKA WIEŚ UL. PAWŁOWICKA 1 47-220 REŃSKA WIEŚ	SKALA	NR RYSUNKU
		1:500	4