

MAPA DO CELÓW PROJEKTOWYCH

Województwo: *opolskie*
 Gmina: *Reńska Wieś 160306 2*
 Obręb: *Dębowa*
 Położenie: km., dz. 388; 406; 405
 Godło mapy zas.: 484-211-212
 Skala: 1: 1000
 Powiększenie: 1:500
 G.6640.1.1376.2014
 Dz. zam.: 7804/2014
 Układ współrzędnych „2000”
 Poziom odniesienia „Kronstadt”
 Sporządził dn. 27.01.2015

GEODETA UPRAWNIOWY
 Nr wp. 13281, Adresy 32.4
 Złotych Maciejewski
 47-820 Kąkolice, Ryńska 102B
 ul. Piłsudskiego 2A


Usług Geodezyjno-Kartograficznych S.C.
 „GeoMax”
 ul. Pawłowska 1, 47-400 Reńska W.
 47-820 Kąkolice, Ryńska 102B
 ul. Piłsudskiego 2A

„Wykazano na niniejszej mapie granice nieruchomości, które zostały określone z wymaganą dokładnością pomiaru. Niniejsza mapa została wykonana bez ustalenia obciążenia dot. służebności gruntowych.”

ARKUSZ 7 z 13

SZKIC PRZEGLĄDOWY ARKUSZY

ARK.1			
ARK.2			
ARK.3			
ARK.4		ARK.5	
ARK.11	ARK.10	ARK.6	
	ARK.9	ARK.7	ARK.8
	ARK.15	ARK.12	

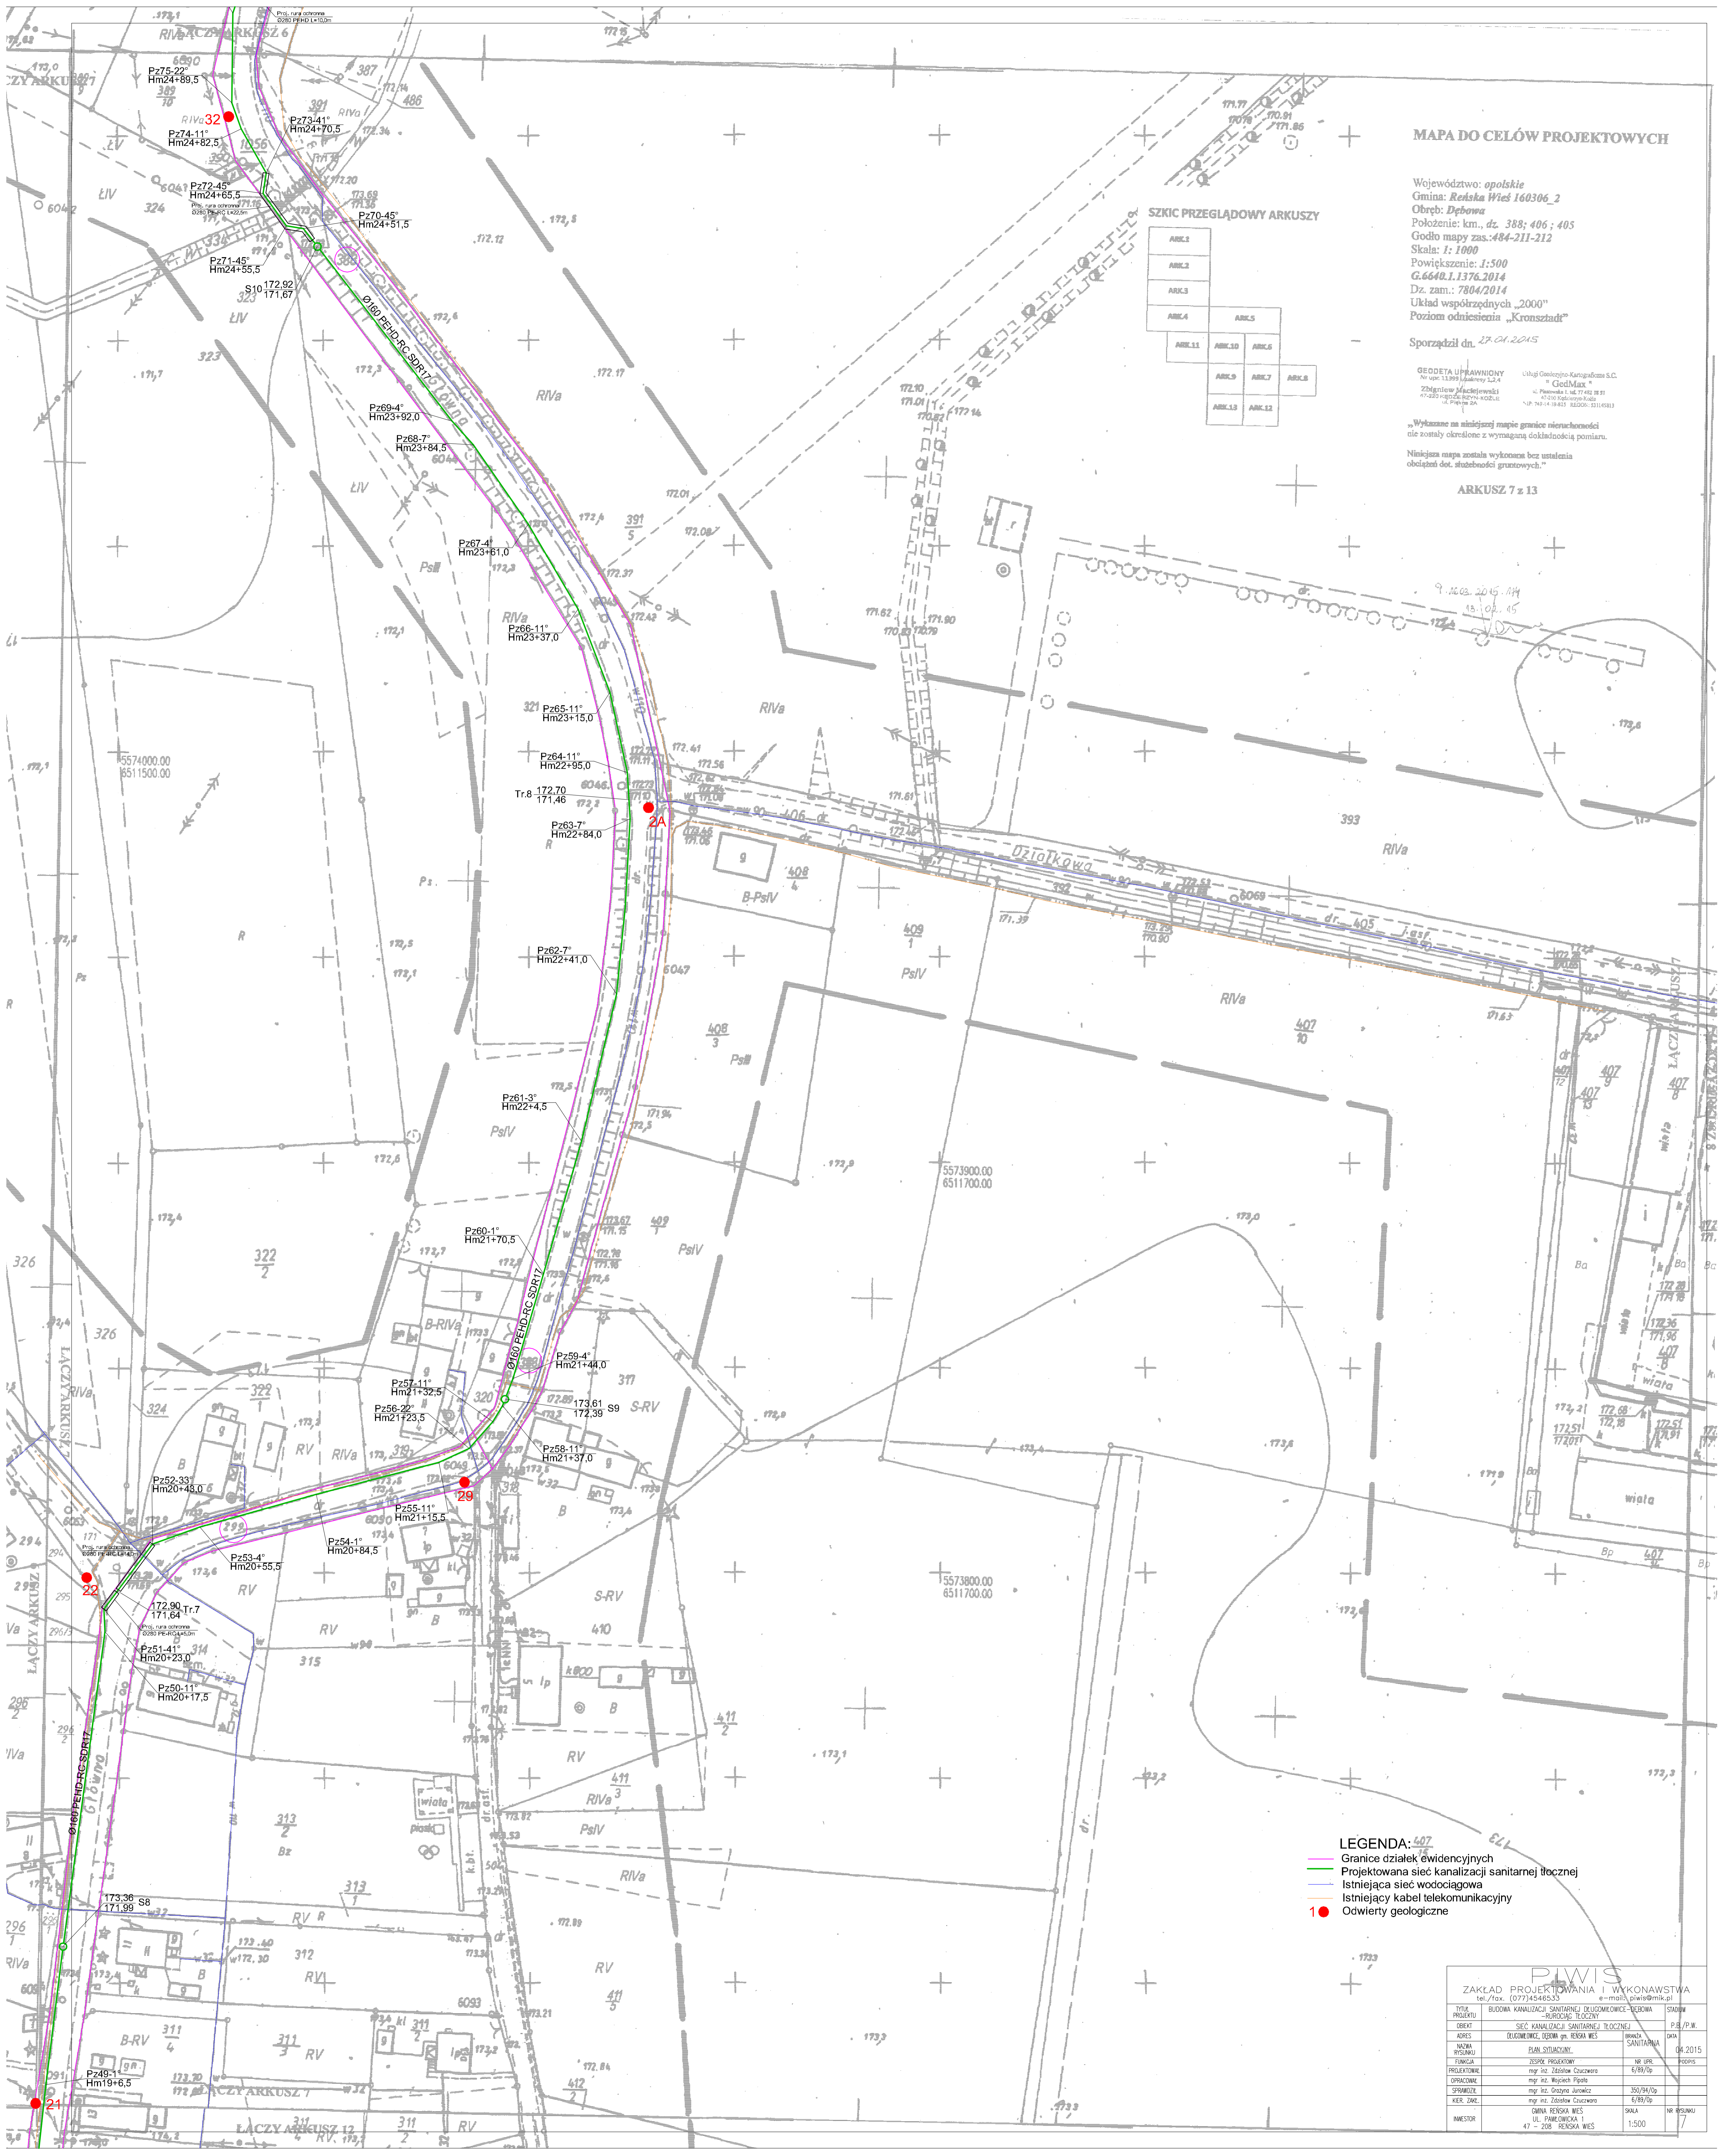

- LEGENDA:**
- Granice działek ewidencyjnych
 - Projektowana sieć kanalizacji sanitarnej tłocznej
 - Istniejąca sieć wodociągowa
 - Istniejący kabel telekomunikacyjny
 - Odwierty geologiczne

PIWIS ZAKŁAD PROJEKTOWANIA I WYKONAWSTWA			
tel./fax (077) 4546533		e-mail: piwis@piwis.pl	
Tytuł projektu	BUDOWA KANALIZACJI SANITARNEJ DŁUGOCIEKOWEJ REZERWA – RUCIOŁÓW TŁOCZNY	STADIUM	
Objekt	SIĘĆ KANALIZACJI SANITARNEJ TŁOCZNEJ	P.B./P.W.	
Adres	DŁUGOCIEKOWE, BĘGOWA OS. REŃSKA WIEŚ	BRAMA SANITARNA	DATA
Nazwa rysunku	PLAN SITUACYJNY		04.2015
Funkcja	ZESPÓŁ PROJEKTOWY	Nr upr.	PROFIS
Projektant	mgr inż. Zdzisław Czuwara	6/89/Op	
Opis techniczny	mgr inż. Mirosław Piłch		
Sprawił	mgr inż. Grzegorz Jurek	350/84/Op	
Kier. zam.	mgr inż. Zdzisław Czuwara	6/89/Op	
Investor	GMINA REŃSKA WIEŚ UL. PARKOWA 1 47-208 REŃSKA WIEŚ	SKALA 1:500	NR RYSUNKU