

MAPA DO CELÓW PROJEKTOWYCH

Województwo: *opolskie*
 Gmina: *Reńska Wieś 160306_2*
 Obręb: *Dębowa*
 Położenie: km., dz. 147; 388
 Godło mapy zas.: 484-211-164
 Skala: 1:1000
 Powiększenie: 1:500
 G.6640.1.1376.2014
 Dz. zam.: 7804/2014
 Układ współrzędnych „2000”
 Poziom odniesienia „Kronstadt”

Sporządził dn. 27.01.2015

GEODETA UPRAWNIONY
 Nr upraw. 11308 / zawrany L.2.4
 Zbiornik Miarowski
 ul. Piłsudskiego 22
 46-100 REŃSKA WIEŚ


Usługi Geodezyjno-Katastralne S.C.
 „GeoMax”
 ul. Piłsudskiego 10, 142, 16, 53
 46-100 Reńska Wieś
 NIP: 780-14-78-028 REGON: 141083

„Wykazane na niniejszej mapie granice nieruchomości nie zostały określone z wymaganą dokładnością pomiaru.


Niniejsza mapa została wykonana bez ustalenia obciążen dot. służebności gruntowych.”

ARKUSZ 6 z 13

SZKIC PRZEGLĄDOWY ARKUSZY

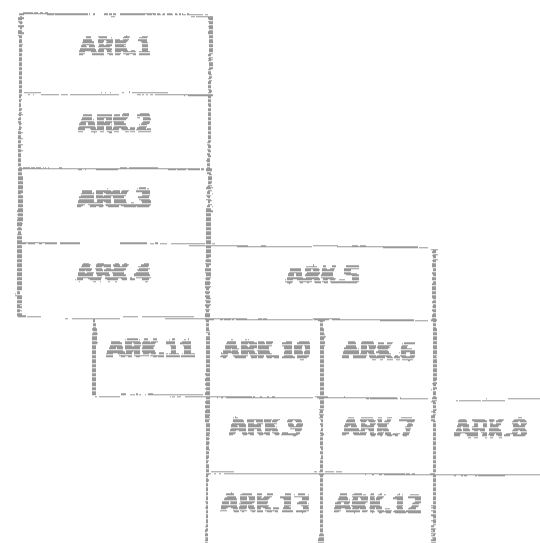

ŁĄCZY ARKUSZ 5

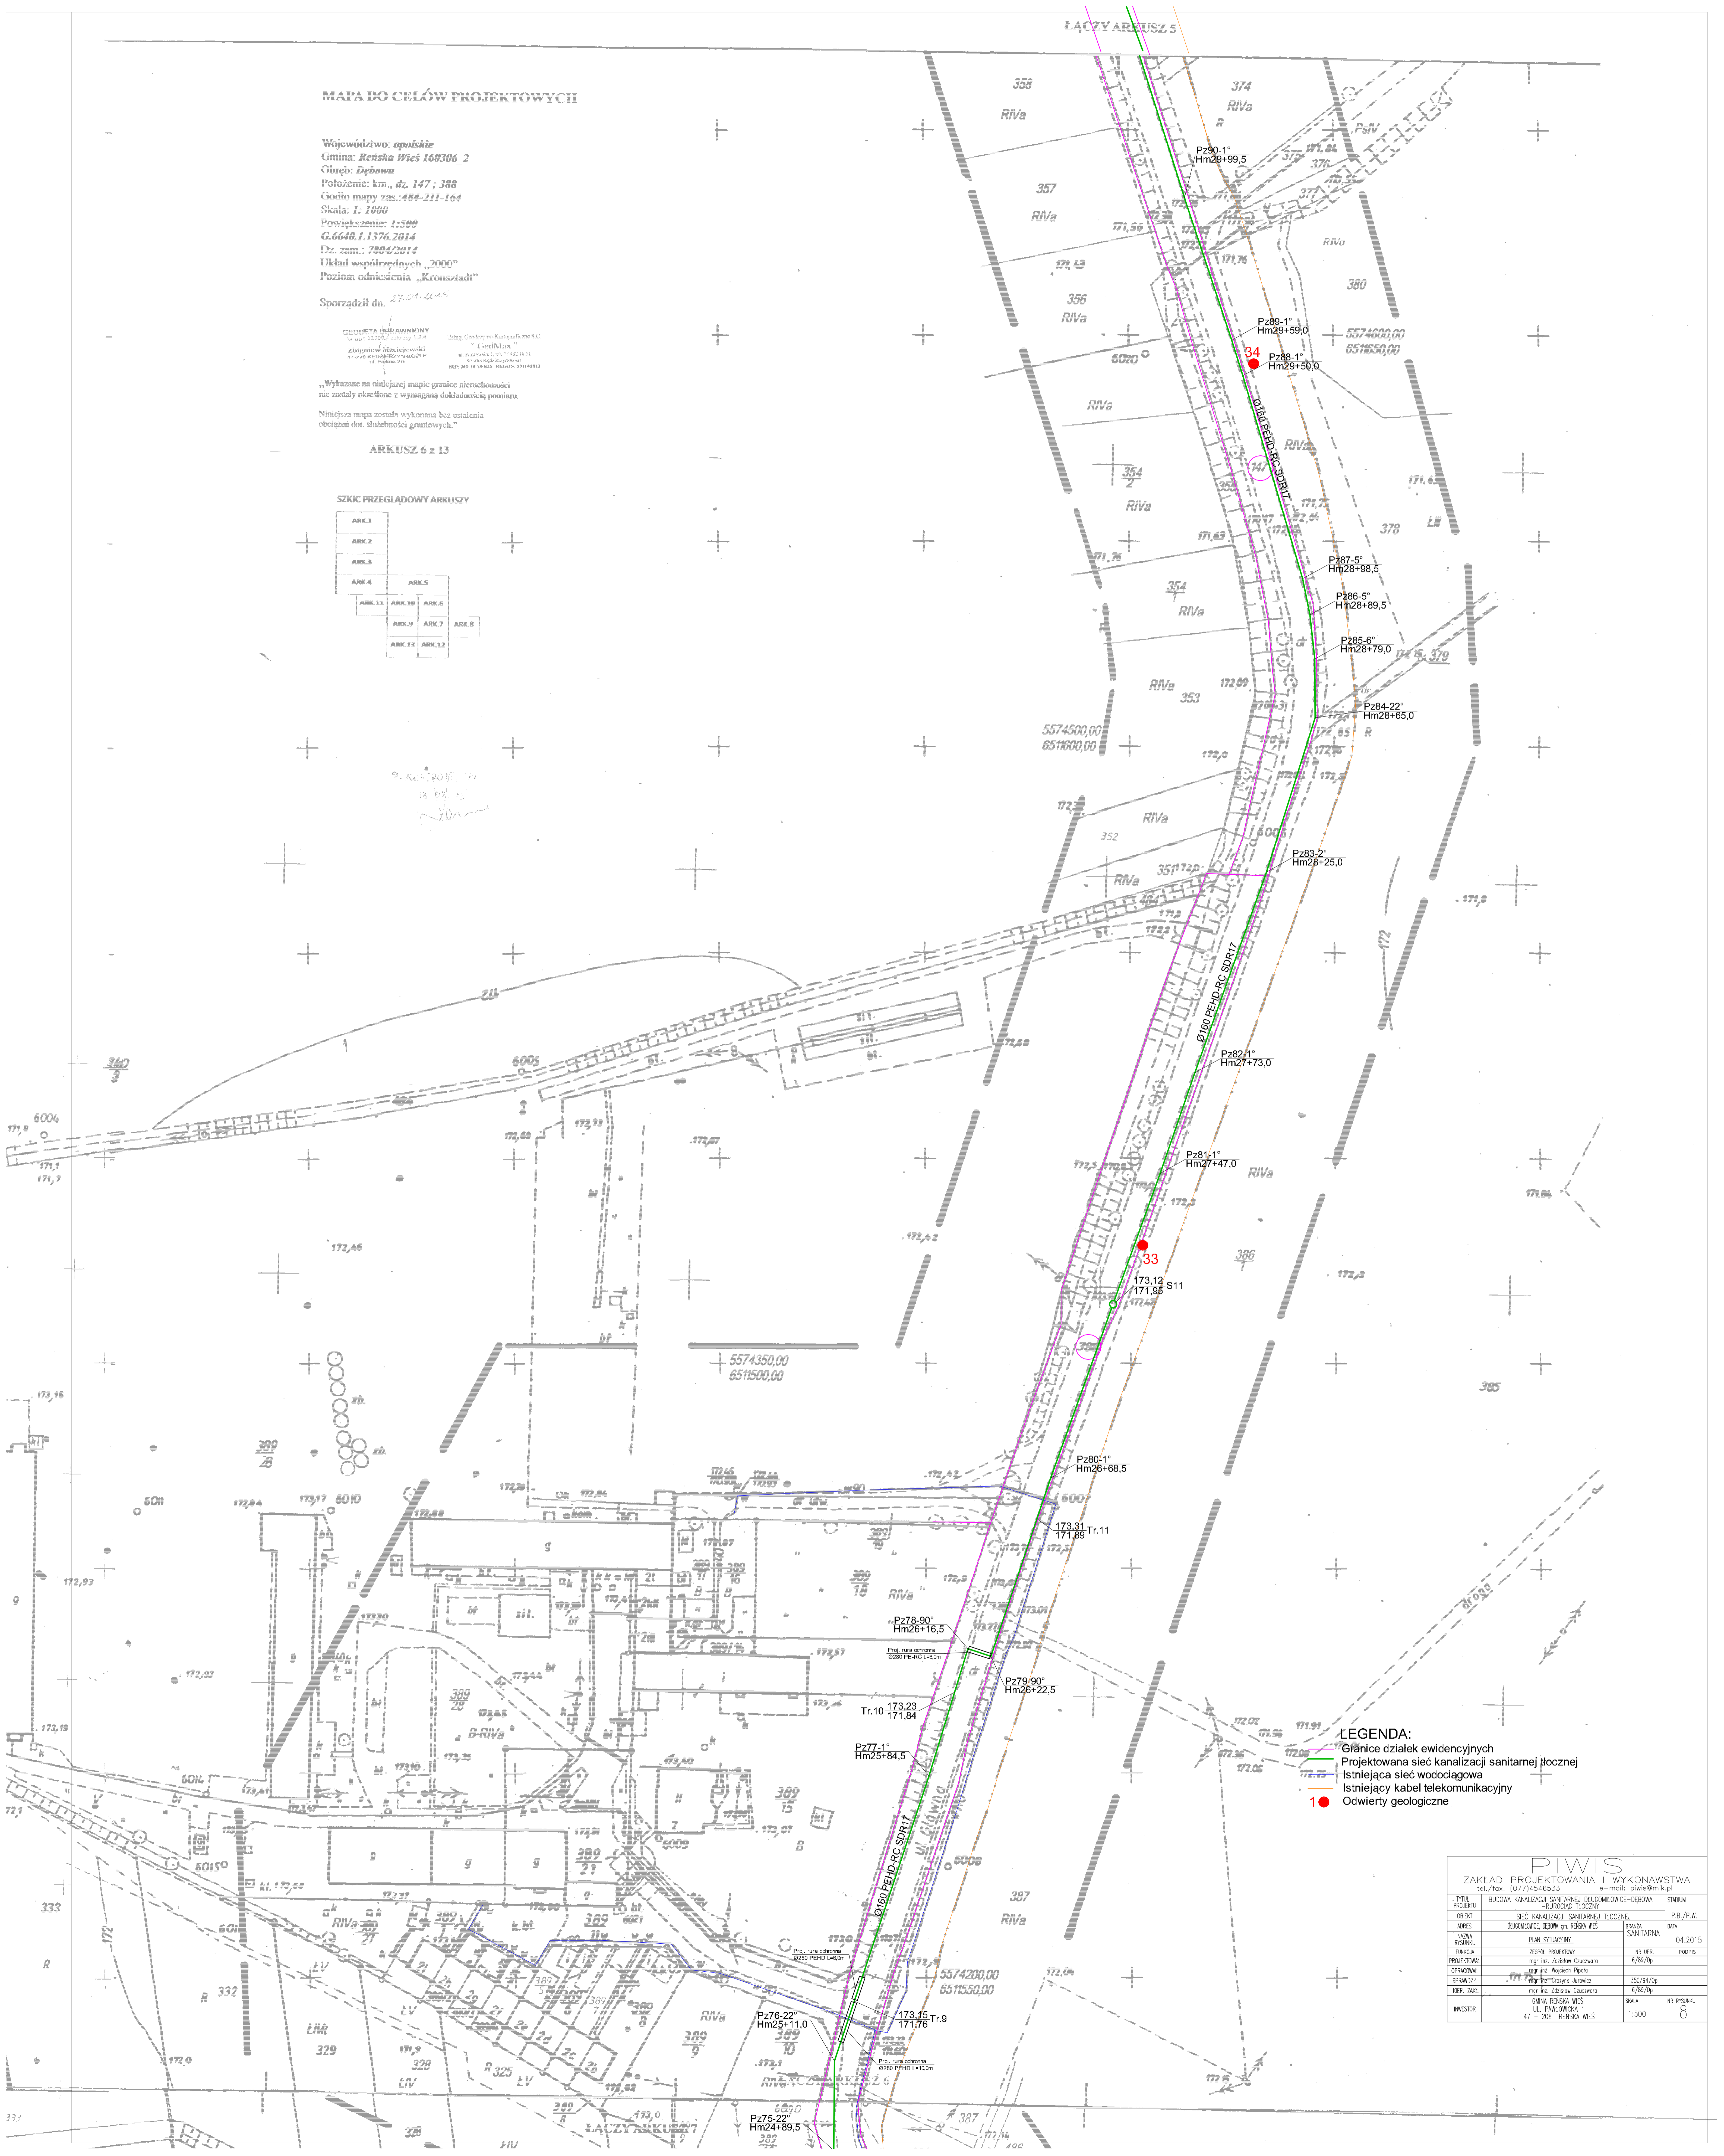

LEGENDA:
 - Granice działek ewidencyjnych
 - Projektowana sieć kanalizacji sanitarnej tlocznej
 - Istniejąca sieć wodociągowa
 - Istniejący kabel telekomunikacyjny
 - Odkryty geologiczne

PIWIS ZAKŁAD PROJEKTOWANIA I WYKONAWSTWA			
tel./fax. (077)4546533		e-mail: piwis@piwik.pl	
Tytuł projektu	BUDOWA KANALIZACJI SANITARNEJ ODCIĄGOWICZE-DEBOWA - RUCIOŁÓW TŁOCZNY	STADIUM	
Obiekt	SEK. KANALIZACJI SANITARNEJ TŁOCZNEJ	P.B./P.W.	
Adres	OLCUMOWICZE DEBOWA WŁ. REŃSKA WIEŚ	BRANŻA	DATA
Nazwa rysunku	PLAN SYTUACYJNY	SAU/TA/TA/TA	04.2015
Funkcja	ZESP. PROJEKTOWY	Nr. IPR	PROPS
Projektant	mgr inż. Zdzisław Czacura	6/89/Op	
Opis projektu	mgr inż. Bogdan Filip		
Sprawdził	mgr inż. Zdzisław Czacura	350/94/Op	
Kier. zakł.	mgr inż. Zdzisław Czacura	6/89/Op	
Investor	GMINA REŃSKA WIEŚ UL. PIŁSUDSKA 1 47 - 208 REŃSKA WIEŚ	SKALA	NR RYSUNKU
		1:500	0