MAPA DO CELÓW PROJEKTOWYCH

Wojewodztwo: *opolskie*
Obręb: *Dębowa*
Działka(i): Km.: *dr. 147*
Godło mapy zas.:*484-211-162*
Powiększenie: *1:500*
Skala: *1: 1000*
D.Z. zam.: *7804/2014*
G.6640.1.1376.2014

Sporządził dn. 27.04.2015

GEODETA UPRAWNIONY
Zbigniew Jakub Grzywacz
Członek Opolskiej Izby Geodezyjnej

„Wyrażam na niniejszą mapę granice nieruchomości na potrzeby opracowania z wymaganą dokładnością pomiaru.

Niniejsza mapa została wykonana bez ustalenia obciążeń dot. służebności gruntowych.”

ARKUSZ 5 z 13

SZKIC PRZEGLĄDOWY ARKUSZY

	ARK.1		
	ARK.2		
	ARK.3		
ARK.4	ARK.5		
ARK.11	ARK.10	ARK.6	
ARK.9	ARK.7	ARK.8	
ARK.13	ARK.12		

SKALA	1:500
NR RYSUNKU	9

OBIEKT	SIEĆ KANALIZACJI SANITARNEJ TŁOCZNEJ		P.B./P.W.
PROJEKTOWAŁ	mgr inż. Zdzisław Cieśniewski		6/89/0p
OPRACOWAŁ	mgr inż. Bożena Fijałka		
SPRAWDZIŁ	mgr inż. Zuzanna Grzywacz		330/3H/0p
KIER. ZAJĘ.	mgr inż. Zdzisław Cieśniewski		6/89/0p

ZAKŁ.AD PROJEKTOWANIA I WYCENAWSTWA.
tel./fax. (077)4546513 e-mail: piwis@wp.pl

PIWIS
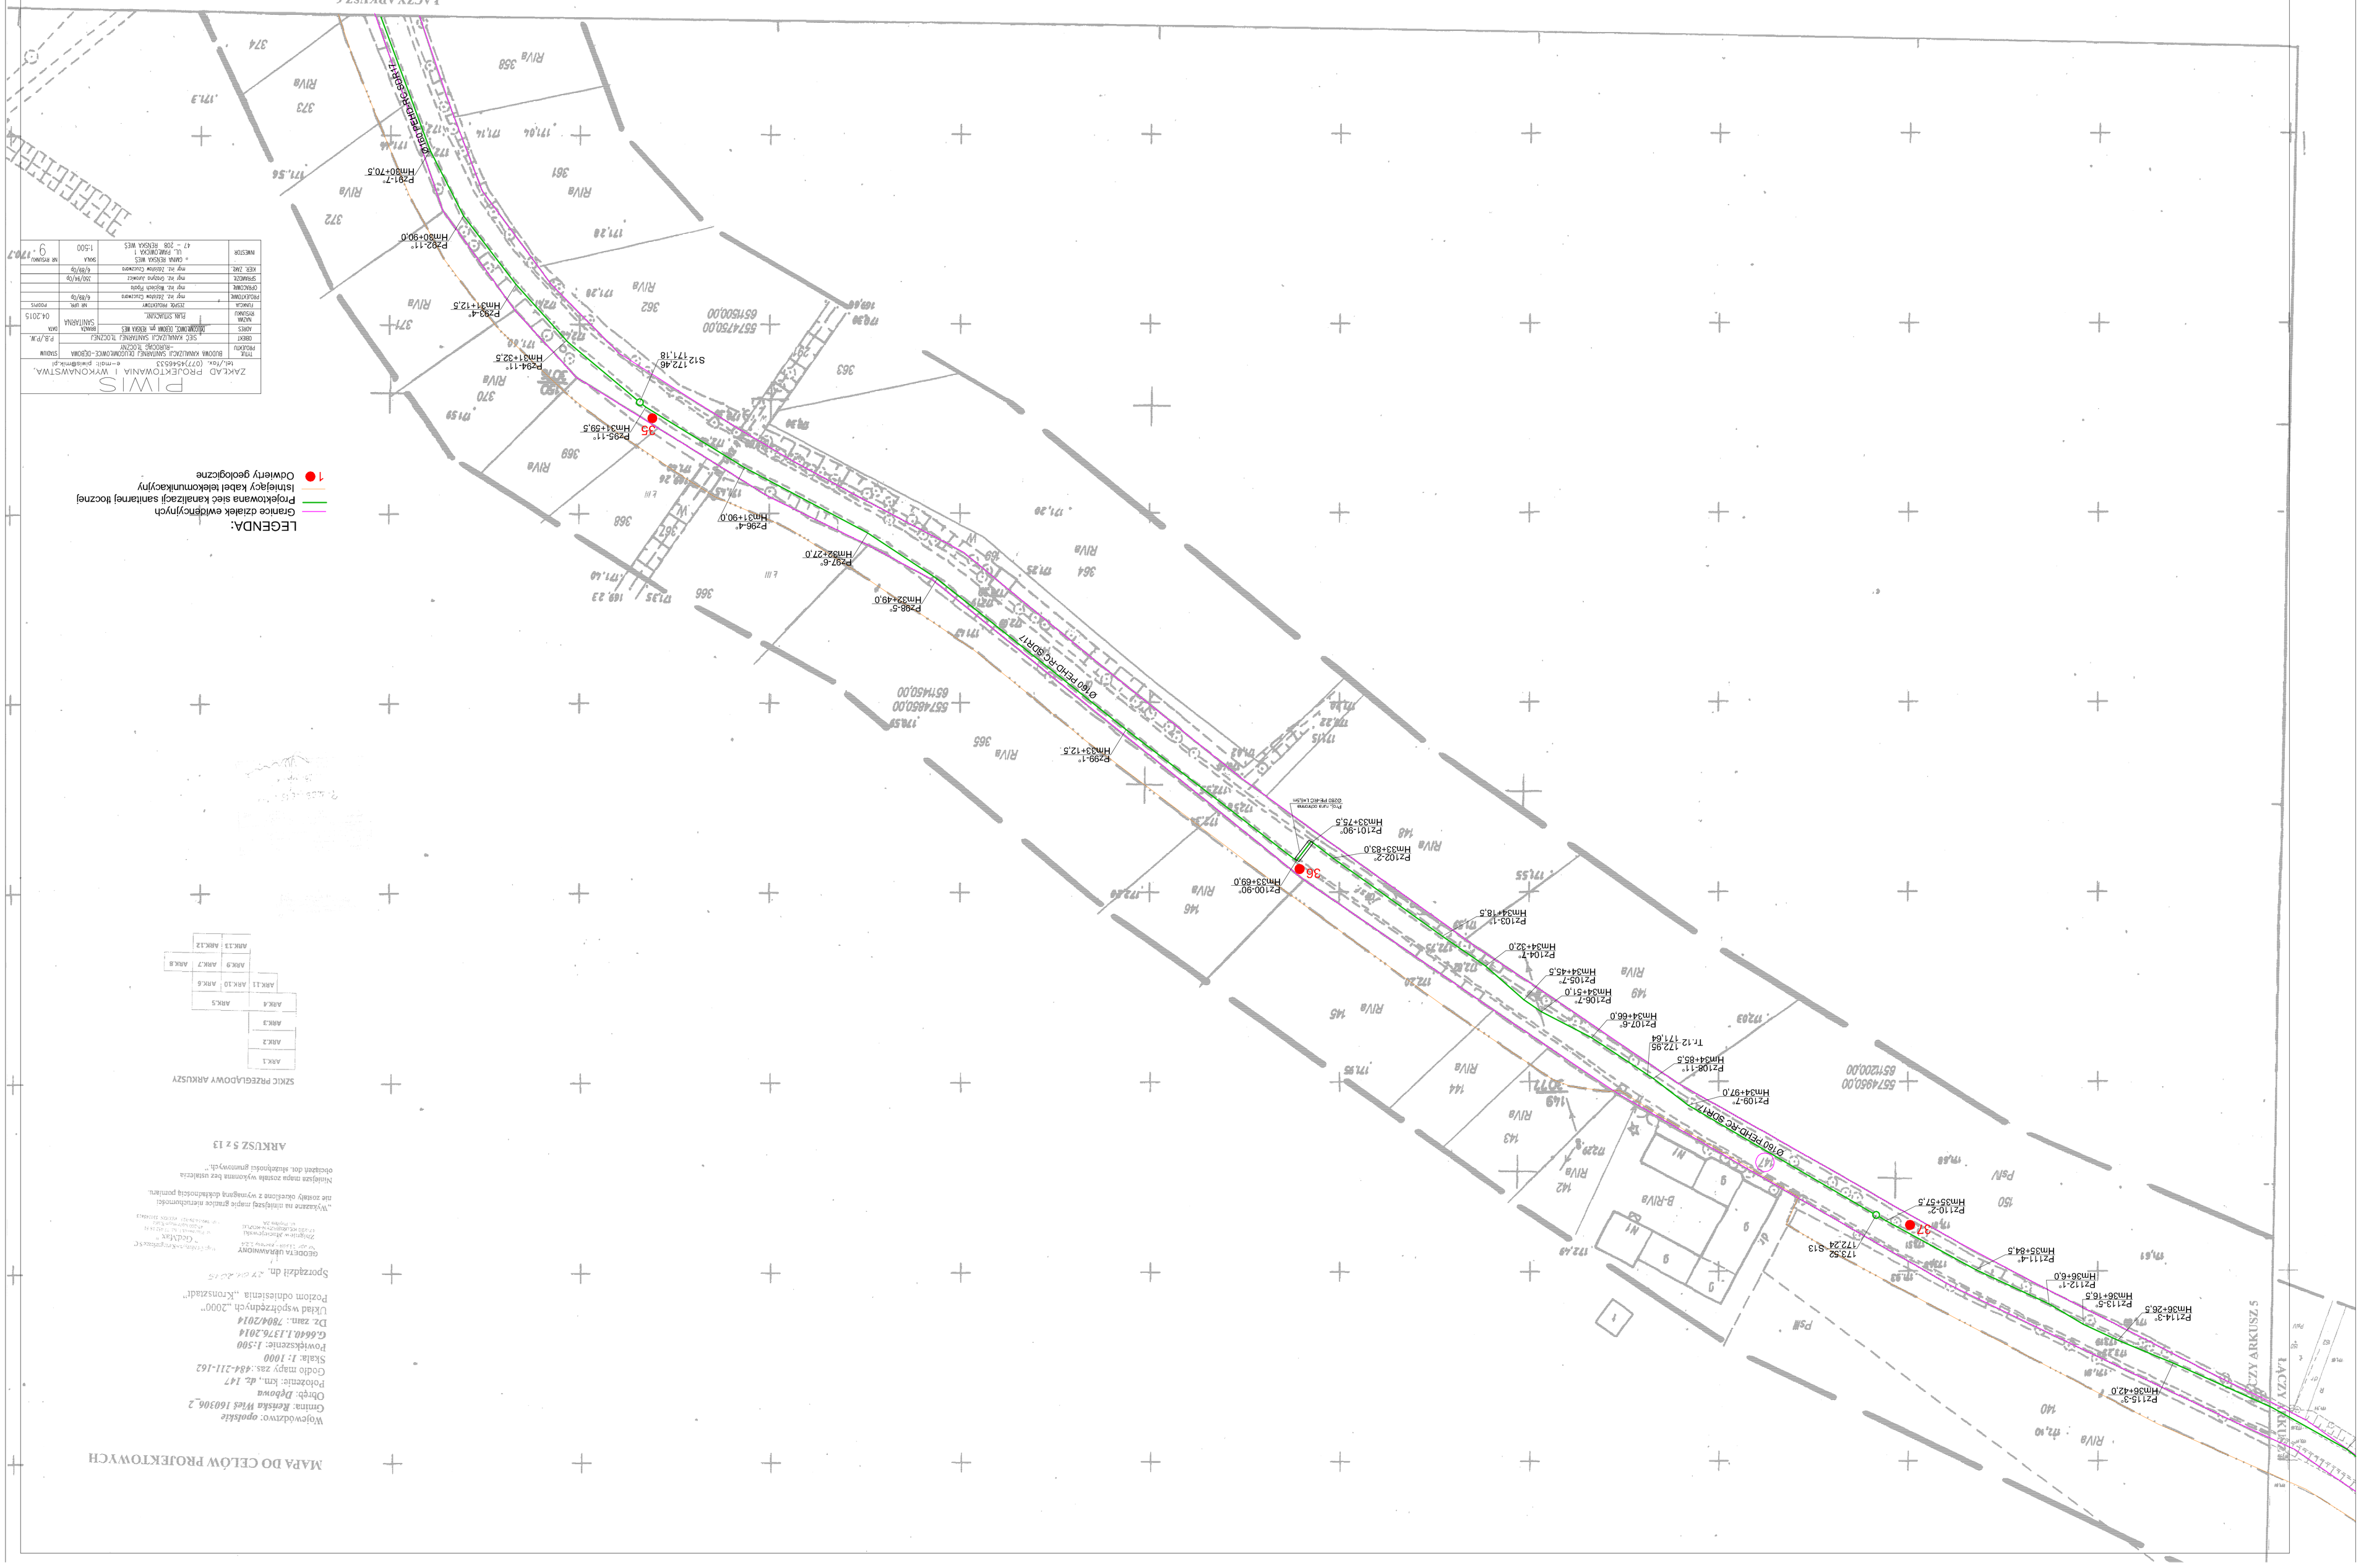
LEGENDA:
- Granice działek ewidencyjnych
- Projektowana sieć kanalizacji sanitarnej tłoczonej
- Istniejący kabel telekomunikacyjny
- 1 Otwory geologiczne