

MAPA DO CELÓW PROJEKTOWYCH

Woj. opolskie
Powiat: kędzierzyński-kozielski
Gmina: Reńska Wieś 160306_2
Obręb: GIERAŁTOWICE 0030
Działka: 240/13
Ulica: Głowna 14
Sekcja: 484.124.1324
Układ: poziomy 2000,
 wysokościowy Kronsztadt
ID: G.6640.1.729.2014
Dz.zgł.: 4046/2014
Skala: 1:500 (powiększenie)


Data aktualizacji mapy: 5-06-2014

Niniejsza mapa została wykonana bez ustalenia obciążeń dotyczących służebności gruntowych.

Wykazane na niniejszej mapie granice nieruchomości określono z wymaganą dokładnością. Niniejsza mapa może służyć do projektowania obiektów budowlanych i liniowych.


5570900.00
 6506800.00
 202.62
 202.63
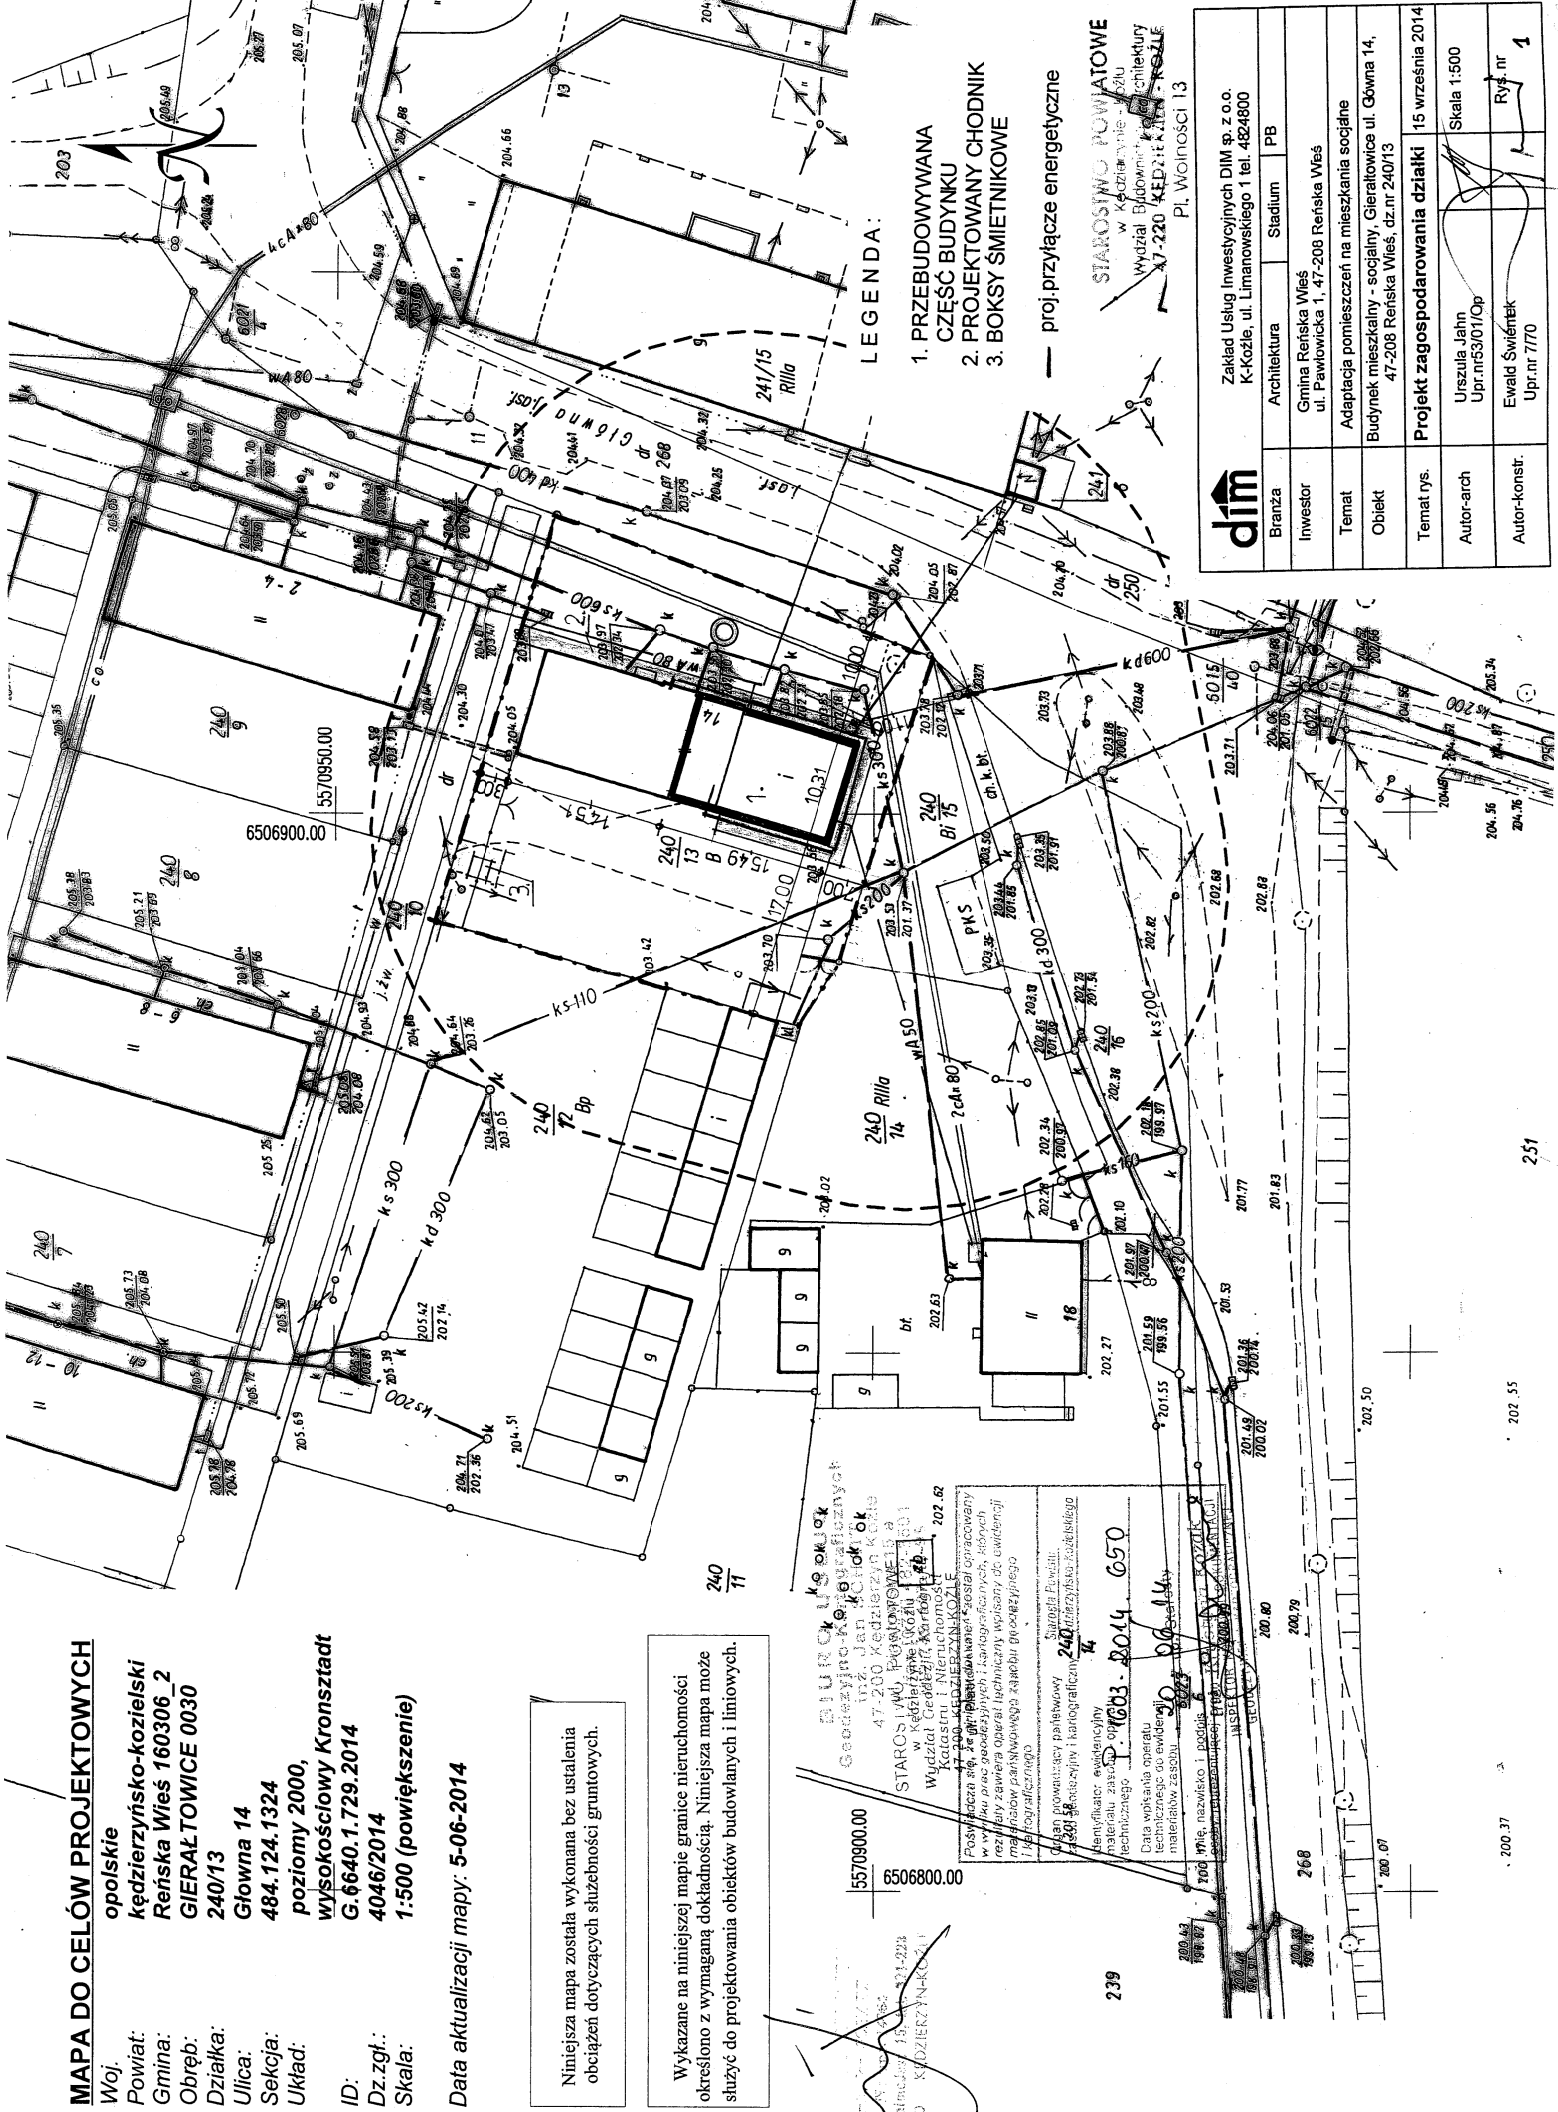

LEGENDA:

1. PRZEBUDOWYWANA CZĘŚĆ BUDYNKU
 2. PROJEKTOWANY CHODNIK
 3. BOKSY ŚMIETNIKOWE
- proj.przyłącze energetyczne

STAROSTWO POWIATOWE
 PL. WOJNOSCI 13

| | | | |
|---------------|------------------------------------------------------------------------------------------------|---------|-------|
| dīm | Architektura | Stadium | PB |
| Branża | Zakład Usług Inwestycyjnych DIM sp. z o.o. K-Koźle, ul. Limanowskiego 1 tel. 4824800 | | |
| Inwestor | Gmina Reńska Wieś ul. Pawłowicka 1, 47-208 Reńska Wieś | | |
| Temat | Adaptacja pomieszczeń na mieszkania socjalne | | |
| Obiekt | Budynek mieszkalny - socjalny, Gieraltowice ul. Głowna 14, 47-208 Reńska Wieś, dz.nr 240/13 | | |
| Temat rys. | Projekt zagospodarowania działki 15 września 2014 | | |
| Autor-arch | Urszula Lahn Upr.nr:53/01/Op | Skala | 1:500 |
| Autor-konstr. | Ewald Świeńtek Upr.nr 1770 | Rys. nr | 1 |