

**MAPA DO CELÓW PROJEKTOWYCH**


Woj. **opolskie**  
 Powiat: **kędzierzyńsko-kozielski**  
 Gmina: **Reńska Wieś 160306\_2**  
 Obręb: **GIERALTOWICE 0030**  
 Działka: **240/13**  
 Ulica: **Główna 14**  
 Sekcja: **484.124.1324**  
 Układ: **poziomy 2000,**  
**wysokościowy Kronsztadt**  
 ID: **G.6640.1.729.2014**  
 Dz.zgł.: **4046/2014**  
 Skala: **1:500 (powiększenie)**

Data aktualizacji mapy: 5-06-2014

Niniejsza mapa została wykonana bez ustalenia obciążeń dotyczących służebności gruntowych.

Wykazane na niniejszej mapie granice nieruchomości określono z wymaganą dokładnością. Niniejsza mapa może służyć do projektowania obiektów budowlanych i liniowych.

STAROSTWO POWIATOWE  
 w Kędzierzynie - Koźlu  
 Wydział Geodezji, Kartografii i Inżynierii  
 Katedra i Biuro Inżynierii  
 47-200 KĘDZIERZYŃ-KOZIELSKI  
 ul. Piastowska 15

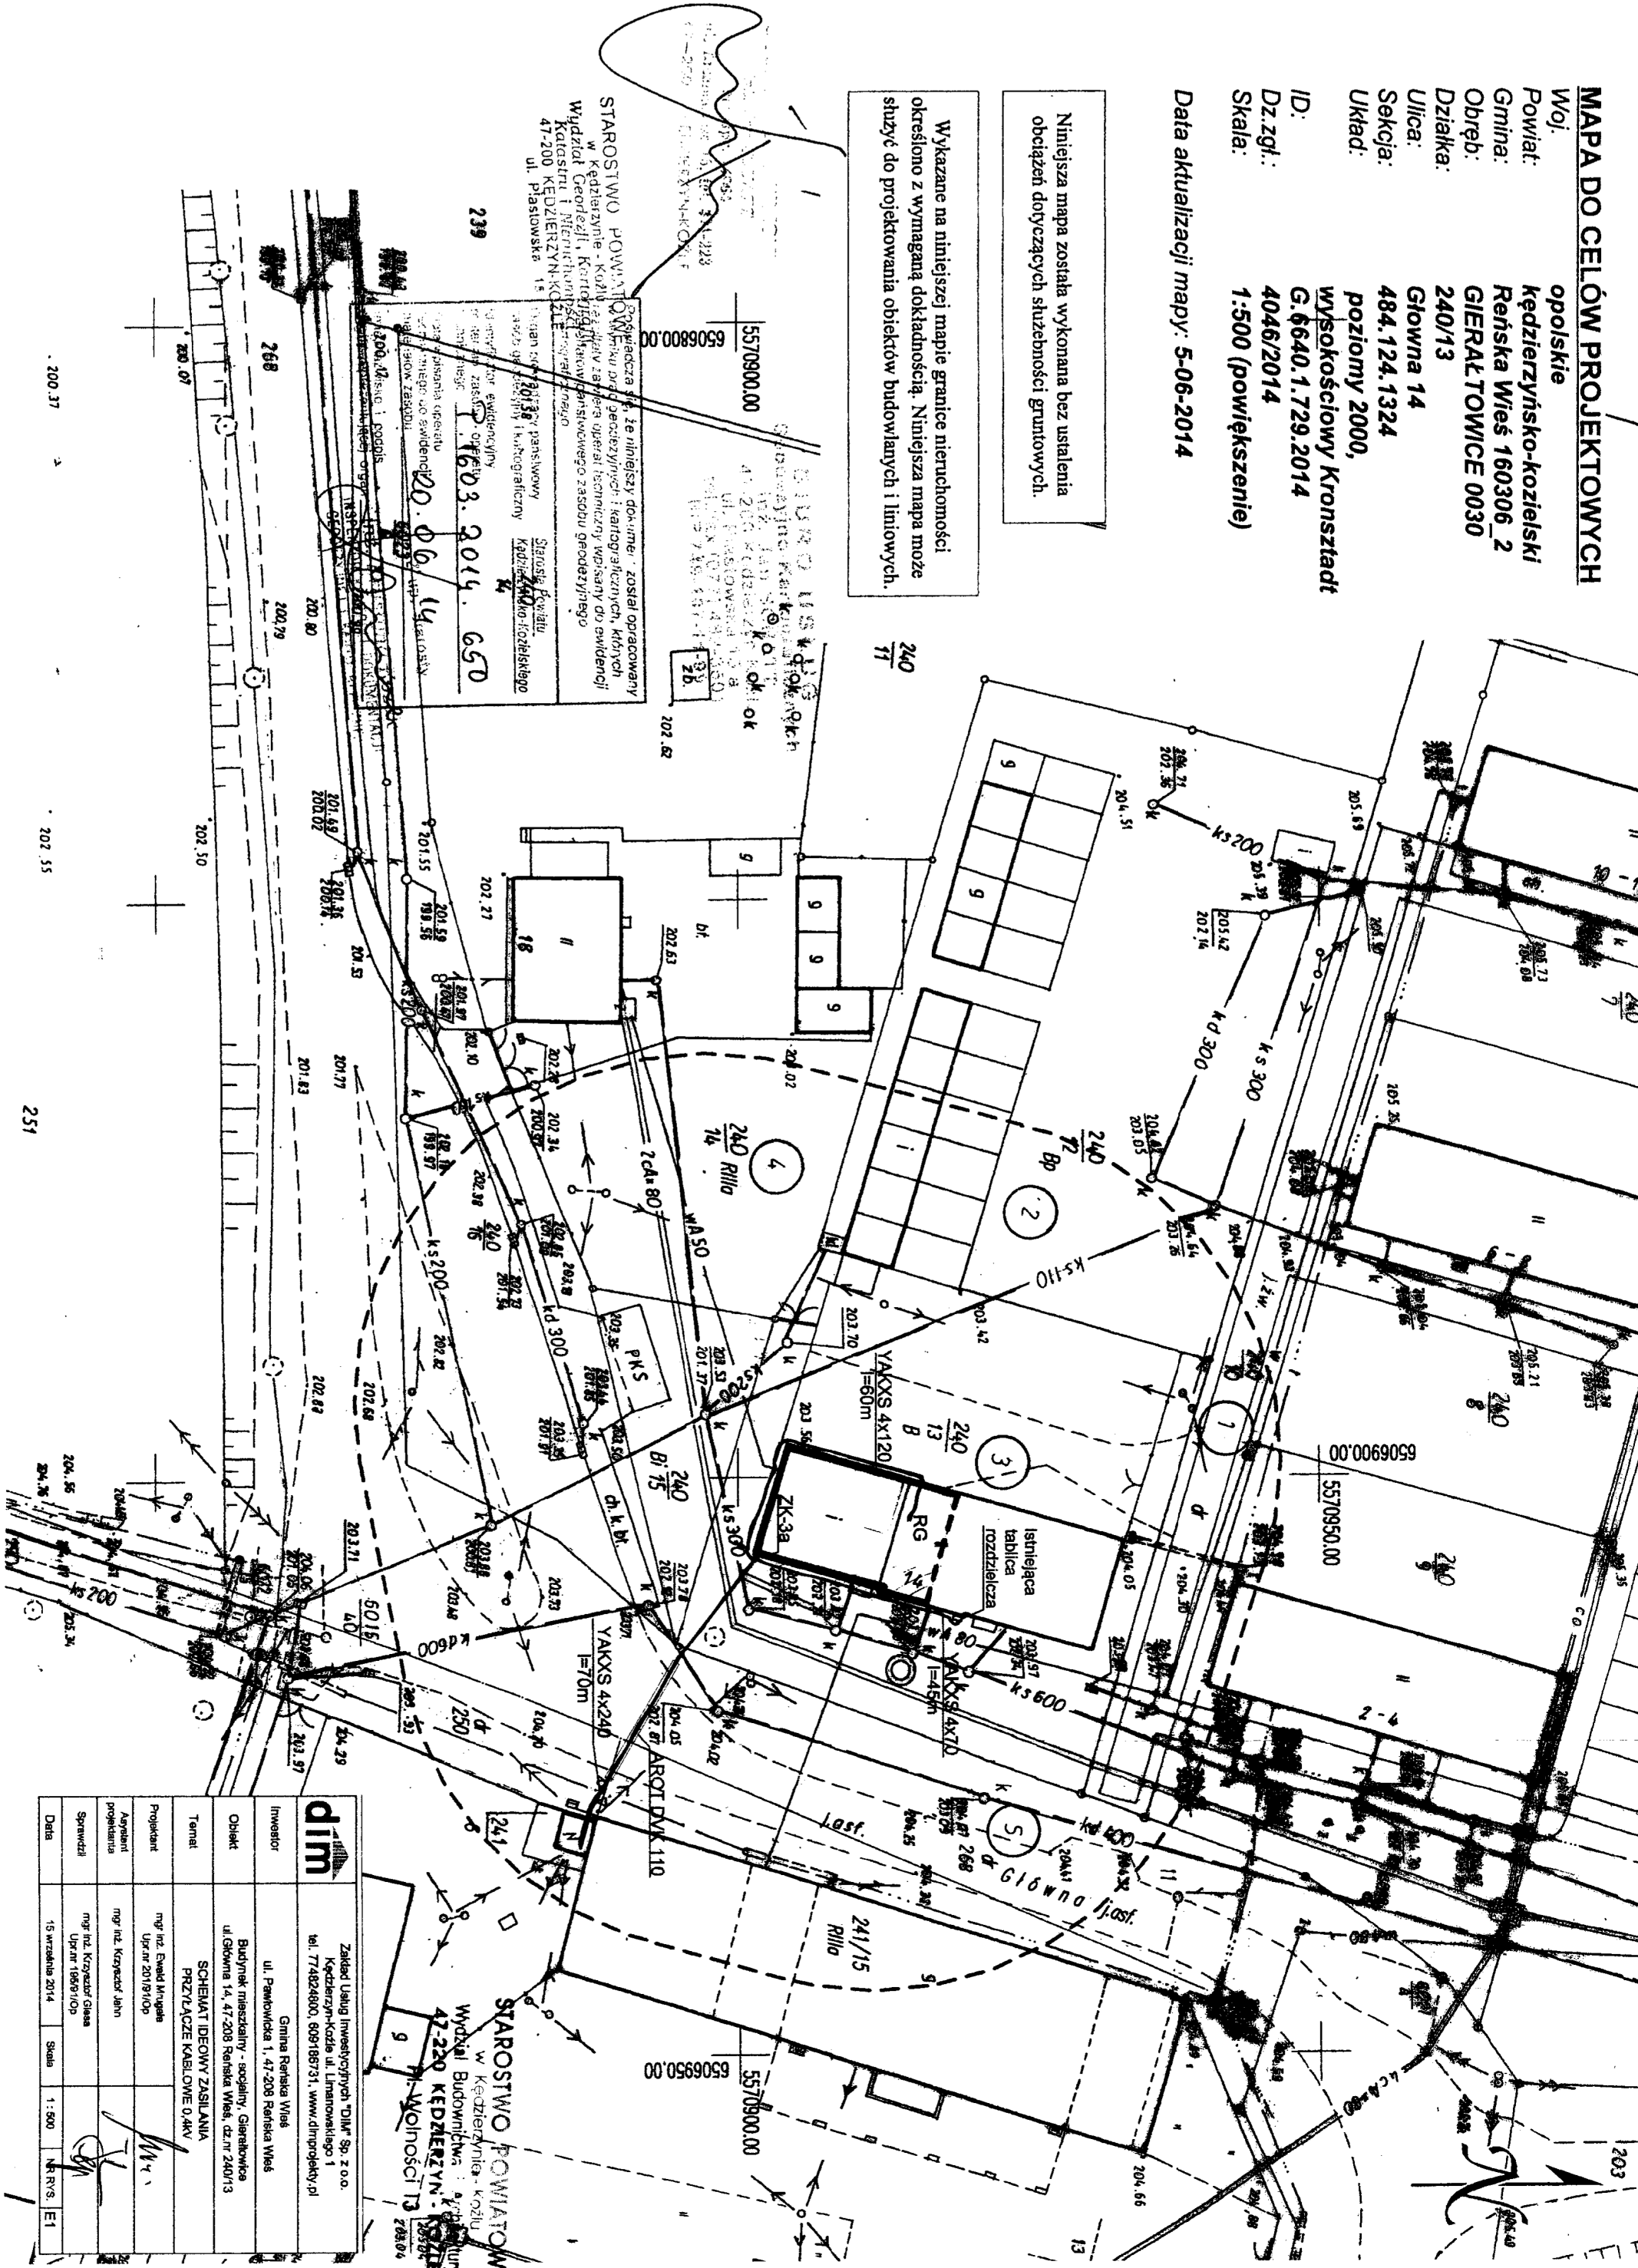

STAROSTWO POWIATOWE  
 w Kędzierzynie - Koźlu  
 Wydział Budowlania  
 47-220 KĘDZIERZYŃ-KOZIELSKI  
 ul. Wolności 13

<b>dim</b>	Zakład Usług Inżynierskich "DIM" Sp. z o.o. Kędzierzyń-Koźle ul. Limanowskiego 1 tel. 774824600, 609186731, www.dimprojekt.pl
Investor	Gmina Reńska Wieś ul. Pawłowska 1, 47-208 Reńska Wieś
Objekt	Budynki mieszkalny - socjalny, Gieraltowice ul. Główna 14, 47-208 Reńska Wieś, dz.nr 240/13
Temat	SCHEMAT IDEOWY ZASILANIA PRZELĄCZE KABLOWE 0,4kV
Projektant	mgr inż. Ewald Młynarski Upr.nr 201/910P
Aspirant projektanta	mgr inż. Krzysztof Jahn Upr.nr 106/910P
Sprawdził	mgr inż. Krzysztof Głusa Upr.nr 106/910P
Data	15 września 2014 Skala 1:500 Nr rys. E1