


INSTALACJA WODY ZIMNEJ
 INSTALACJA KANALIZACJI SANITARNEJ
 SKALA 1 : 100 PIWNICA

1 045

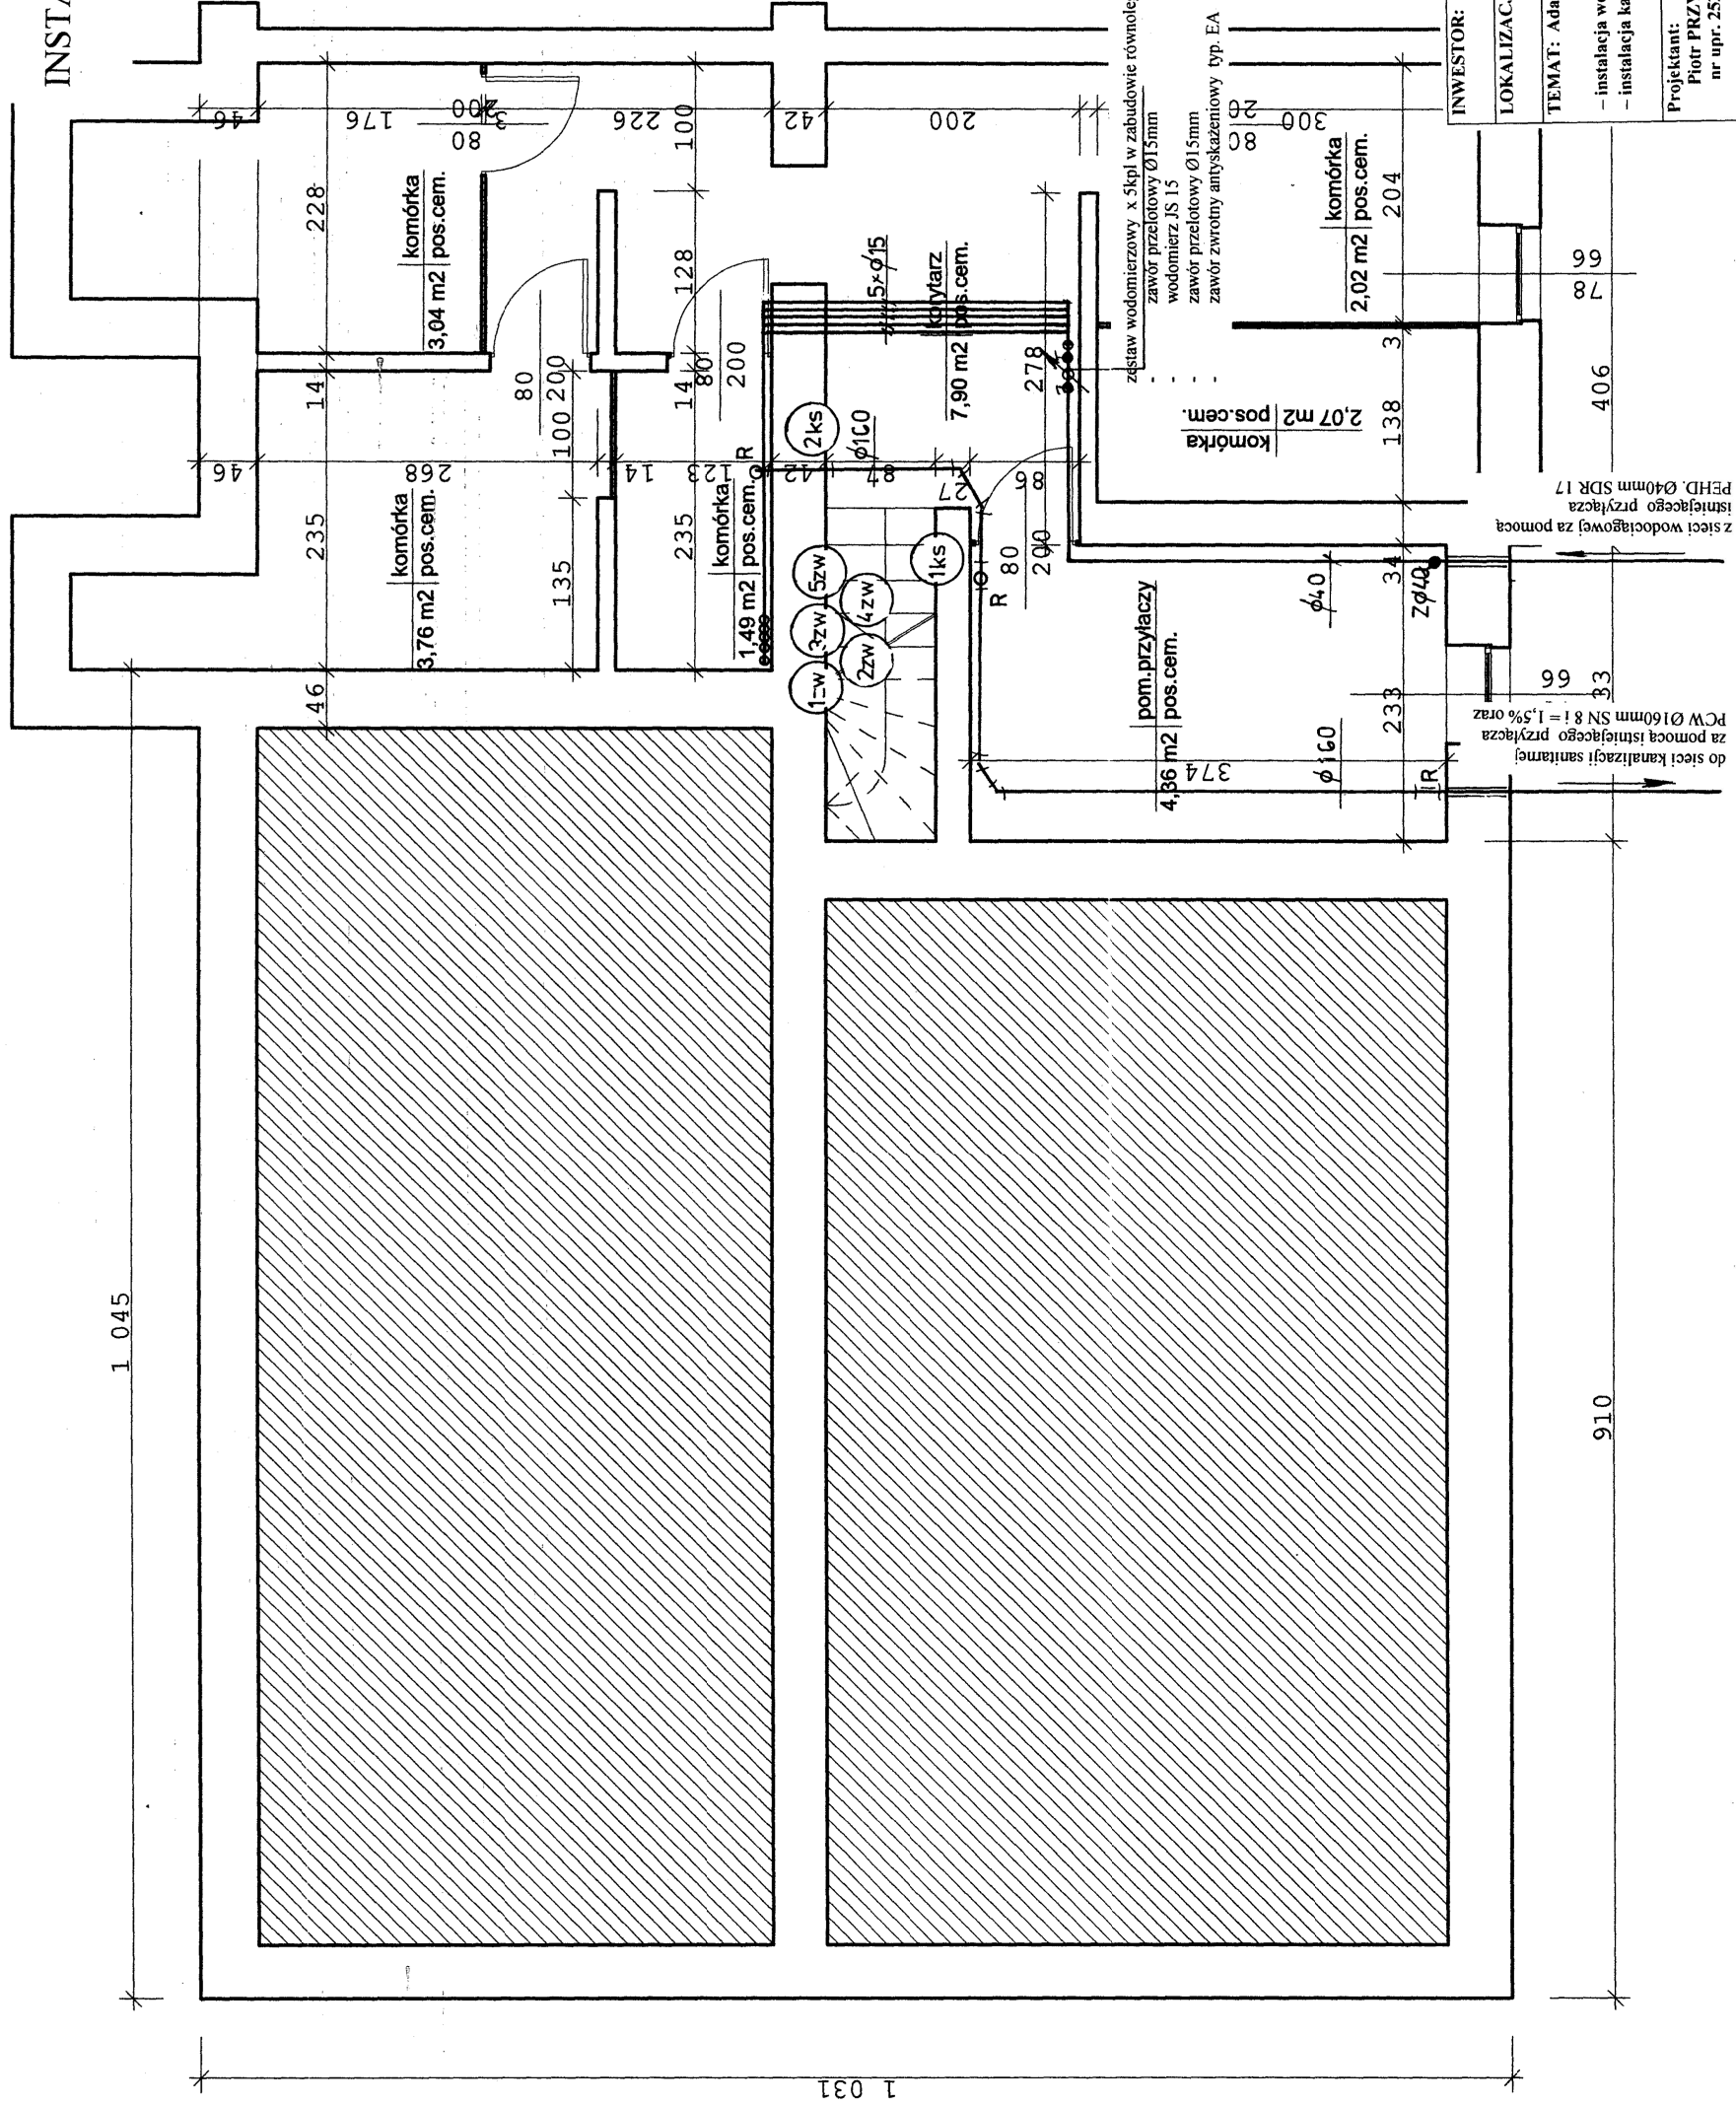

LEKKIE PRZEPIERZENIA
 DREWNIANE (projektowane)

STAROSTWO POWIATOWE
 w Kędzierzynie - Koźlu
 Wydział Budownictwa i Architektury
 47-220 KĘDZIERZYN - KOŹŁE
 Pl. Wolności 13

INWESTOR: Gmina Reńska Wieś
 47-208 Reńska Wieś ul. Pawłowicka 1
 LOKALIZACJA: 47-208 Gieraltowice ul. Główna 14 Dz. Nr 240/13

TEMAT: Adaptacja pomieszczeń na lokale socjalne
 - instalacja wody zimnej
 - instalacja kanalizacji sanitarnej

Projektant:
 KIEROWNIK PRAC
 PIOTR PRZYGODA I PRACOWNICY
 INST. SANITARNYCH
 nr upr. 252/Op/92
 Piotr Przygoda

Skala 1 : 50

15 września 2014

Nr rys. 1

nr upr. 252/Op/92

z sieci wodociągowej za pomocą istniejącego przyłącza PEHD Ø40mm SDR 17
 PCW Ø160mm SN 8 f = 1,5% oraz
 do sieci kanalizacji sanitarnej istniejącego przyłącza

zestaw wodomierzowy x 5kpl w zabudowie równoległej
 zawór przelotowy Ø15mm
 wodomierz JS 15
 zawór przelotowy Ø15mm
 zawór zwrotny antyskażeniowy typ EA

komórka
 2,07 m² pos.cem.










1 031

910