

INSTALACJA WODY ZIMNEJ I CIEPŁEJ
 INSTALACJA KANALIZACJI SANITARNEJ
 SKALA 1 : 100 PARTER


LEGENDA:



wyburzenia ścian



elementy murowane
 z bloczków gazobetonowych

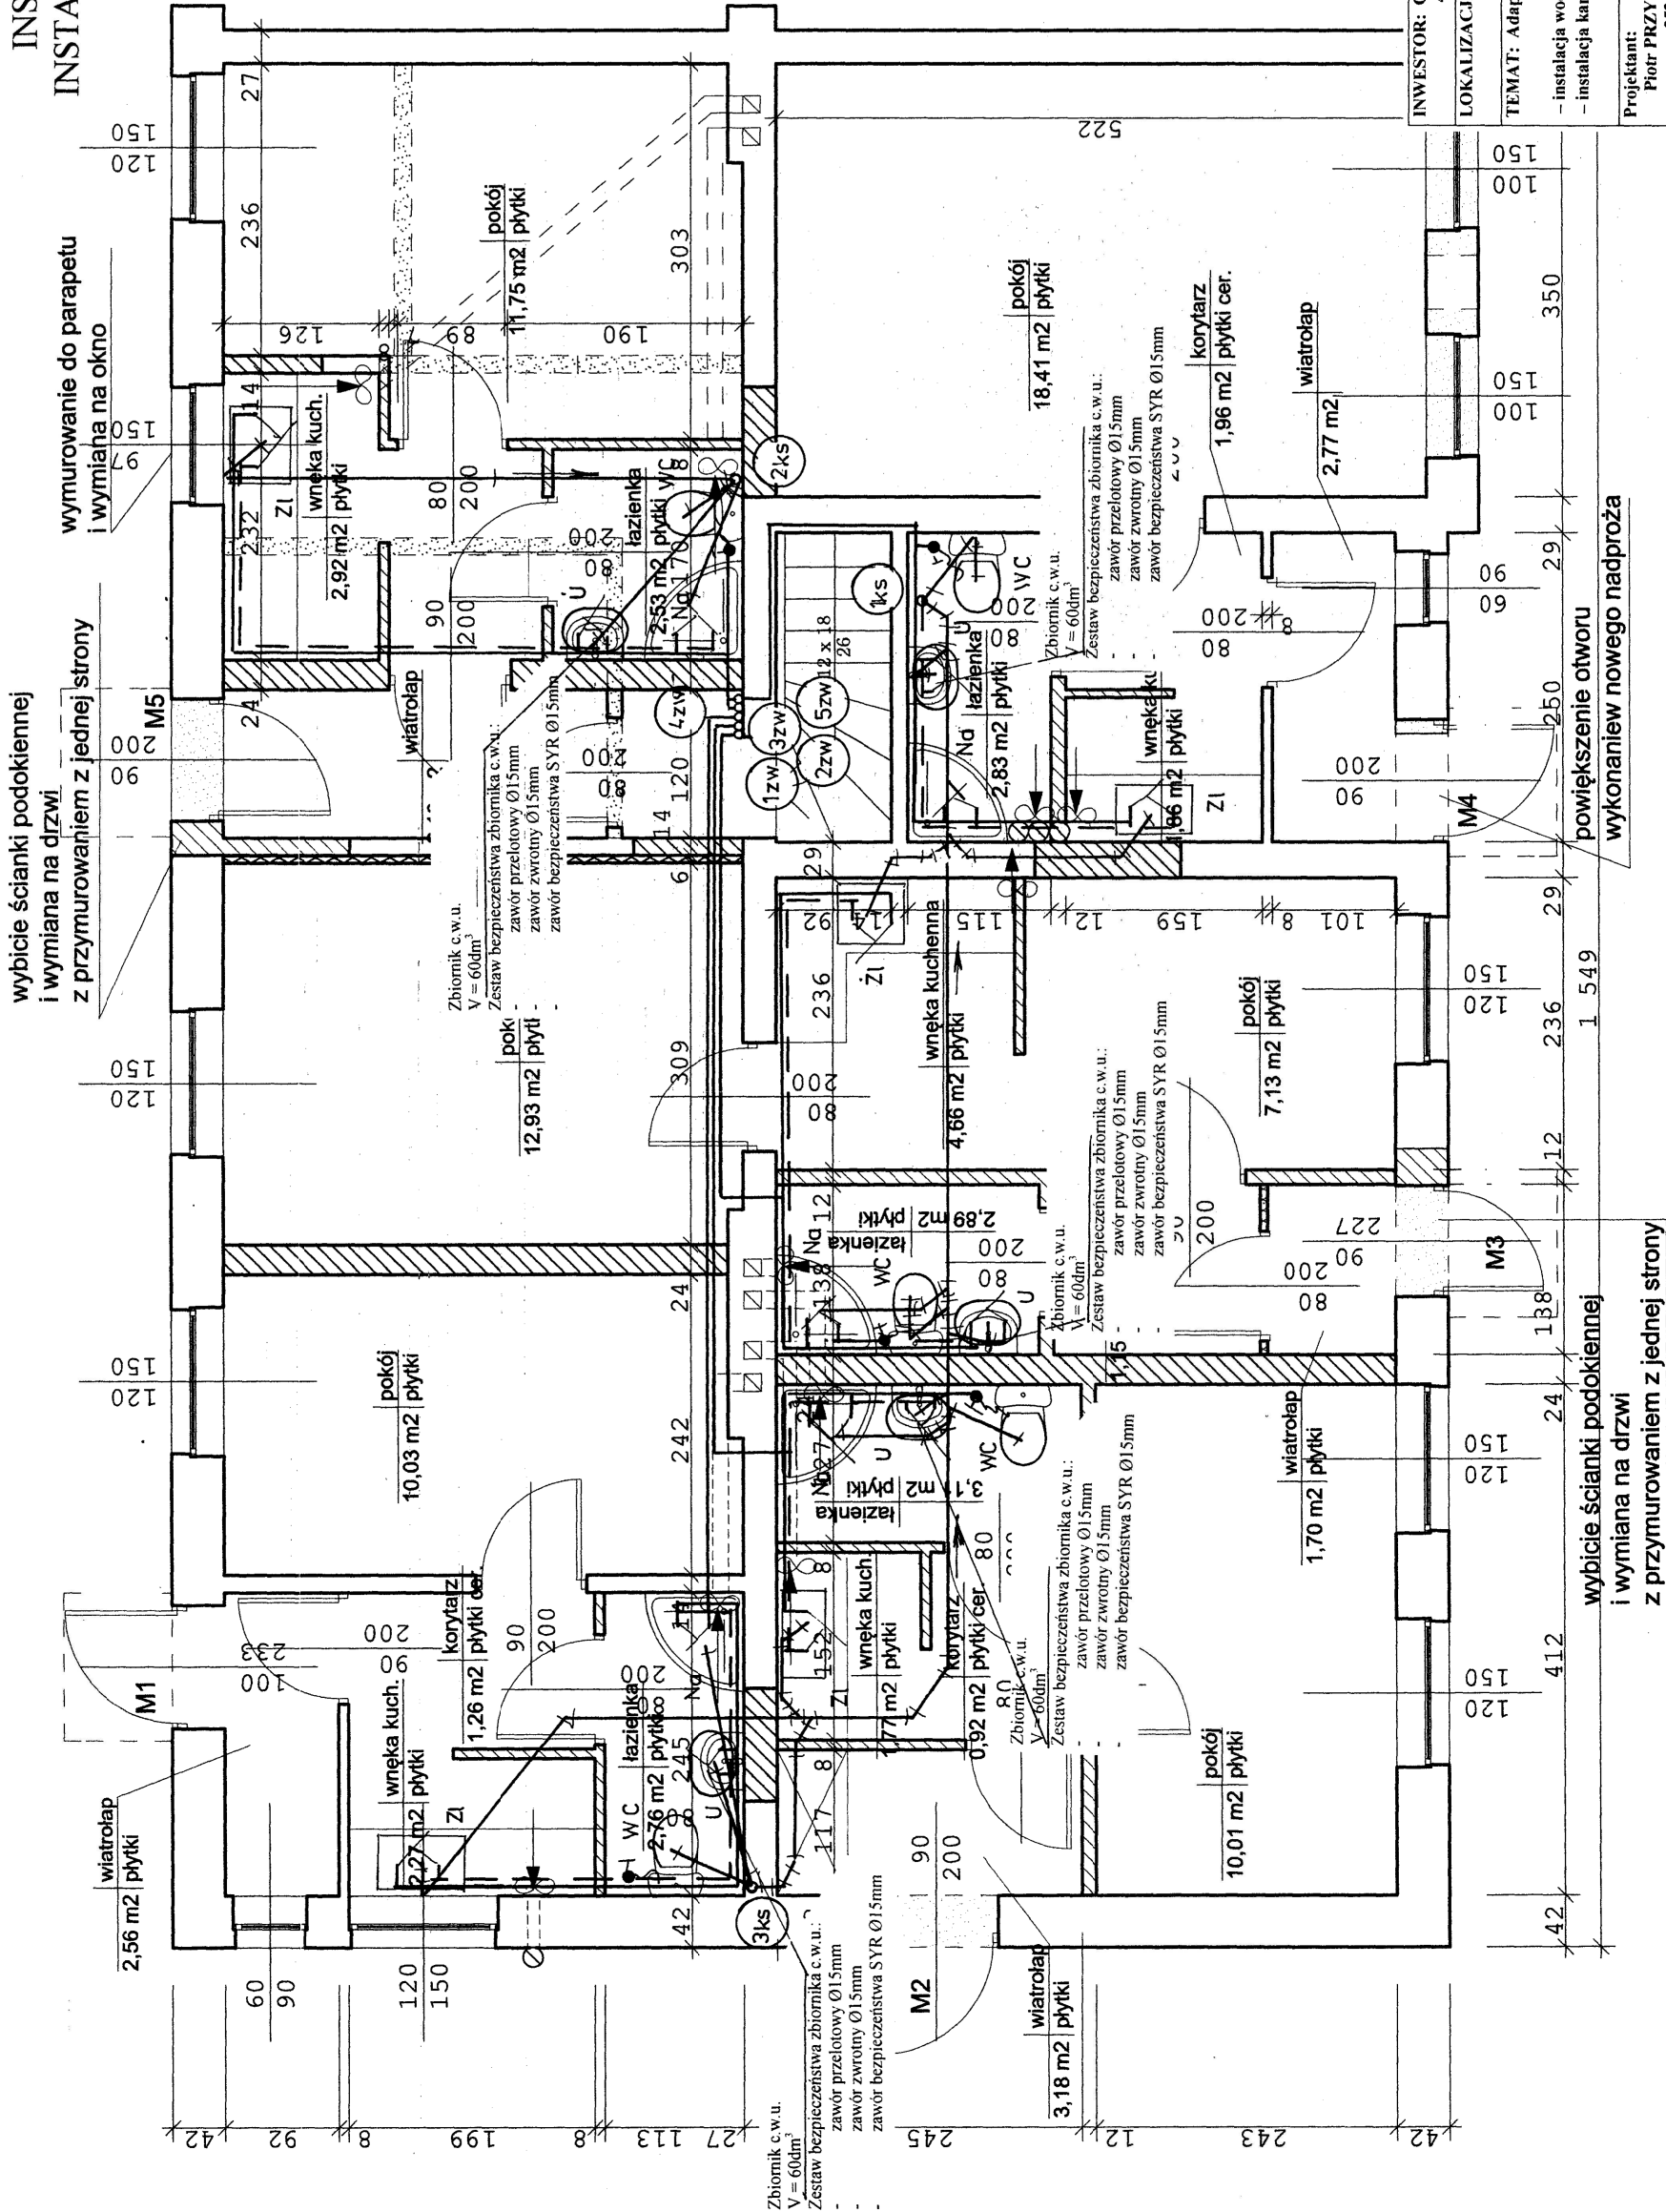


INWESTOR: Gmina Reńska Wieś 47-208 Reńska Wieś ul. Pawłowicka 1	Skala 1 : 50
LOKALIZACJA: 47-208 Gieraltowice ul. Główna 14 Dz. Nr 240/13	15 września 2014
TEMAT: Adaptacja pomieszczeń na lokale socjalne - instalacja wody zimnej i ciepłej - instalacja kanalizacji sanitarnej	KIEROWANIE NADZOROWANIE (PROJEKTOWANIE W ZAKRESIE INSTALACJI SANITARNYCH Pionierzy Inżynieria nr upr. 252/Op/92 nr upr. 252/Op/10P
Projektant: Piotr PRZYGODA	Nr rys. 2

powiększenie otworu
 wykonaniem nowego nadproża

wyburzenie ścianki podokiennej
 i wymiana na drzwi
 z przymurowaniem z jednej strony

wyburzenie ścianki podokiennej
 i wymiana na drzwi
 z przymurowaniem z jednej strony

wymurowanie do parapetu
 i wymiana na okno