

# MAPA DO CEŁÓW PROJEKTOWYCH

Województwo: opolskie  
 Gmina: Reńska Wieś 160305 2  
 Obręb: Węszczyce 0100  
 Położenie: km., dz. 689/12, 720  
 Godło mapy zas.: 484-122-041, -043  
 Skala: 1: 1000  
 Powiększenie: 1: 500  
 KERG: 3108-57/2013  
 Układ współrzędnych „1965”  
 Poziom odniesienia „Kronstadt”

Sporządził dn. 11.06.2013

GEODETA UPRAWNIONY  
 Nr upr. 13856 - zakresy 3,2,4  
 Zbigniew Maciejewski  
 47-220 GŁOCIECZYŃ-KOZŁE  
 ul. Piłkarska 2A


USŁUGI GEODEZYJNO-KARTOGRAFICZNE  
 Barbara Kędziorek  
 47-200 Kędzierz-Koźle  
 ul. Piłkarska 1  
 NIP: 749-139-50-16

„Wykazane na niniejszej mapie granice nieruchomości zostały określone z wymaganą dokładnością pomiaru.”

Niniejsza mapa została wykonana bez ustalenia obciążeń dot. służebności gruntowych.”

STAROSTWO POWIATOWE  
 w Kędzierzynie-Koźle  
 Wydział Geodezji i Kartografii  
 Katedra 7 - Nieruchomości  
 47-220 GŁOCIECZYŃ-KOZŁE

Województwo opolskie  
 Powiat Kędzierz-Koźle  
 Starostwo Powiatowe  
 w Kędzierzynie-Koźle  
 Wydział Geodezji i Kartografii  
 Katedra 7 - Nieruchomości  
 47-220 GŁOCIECZYŃ-KOZŁE

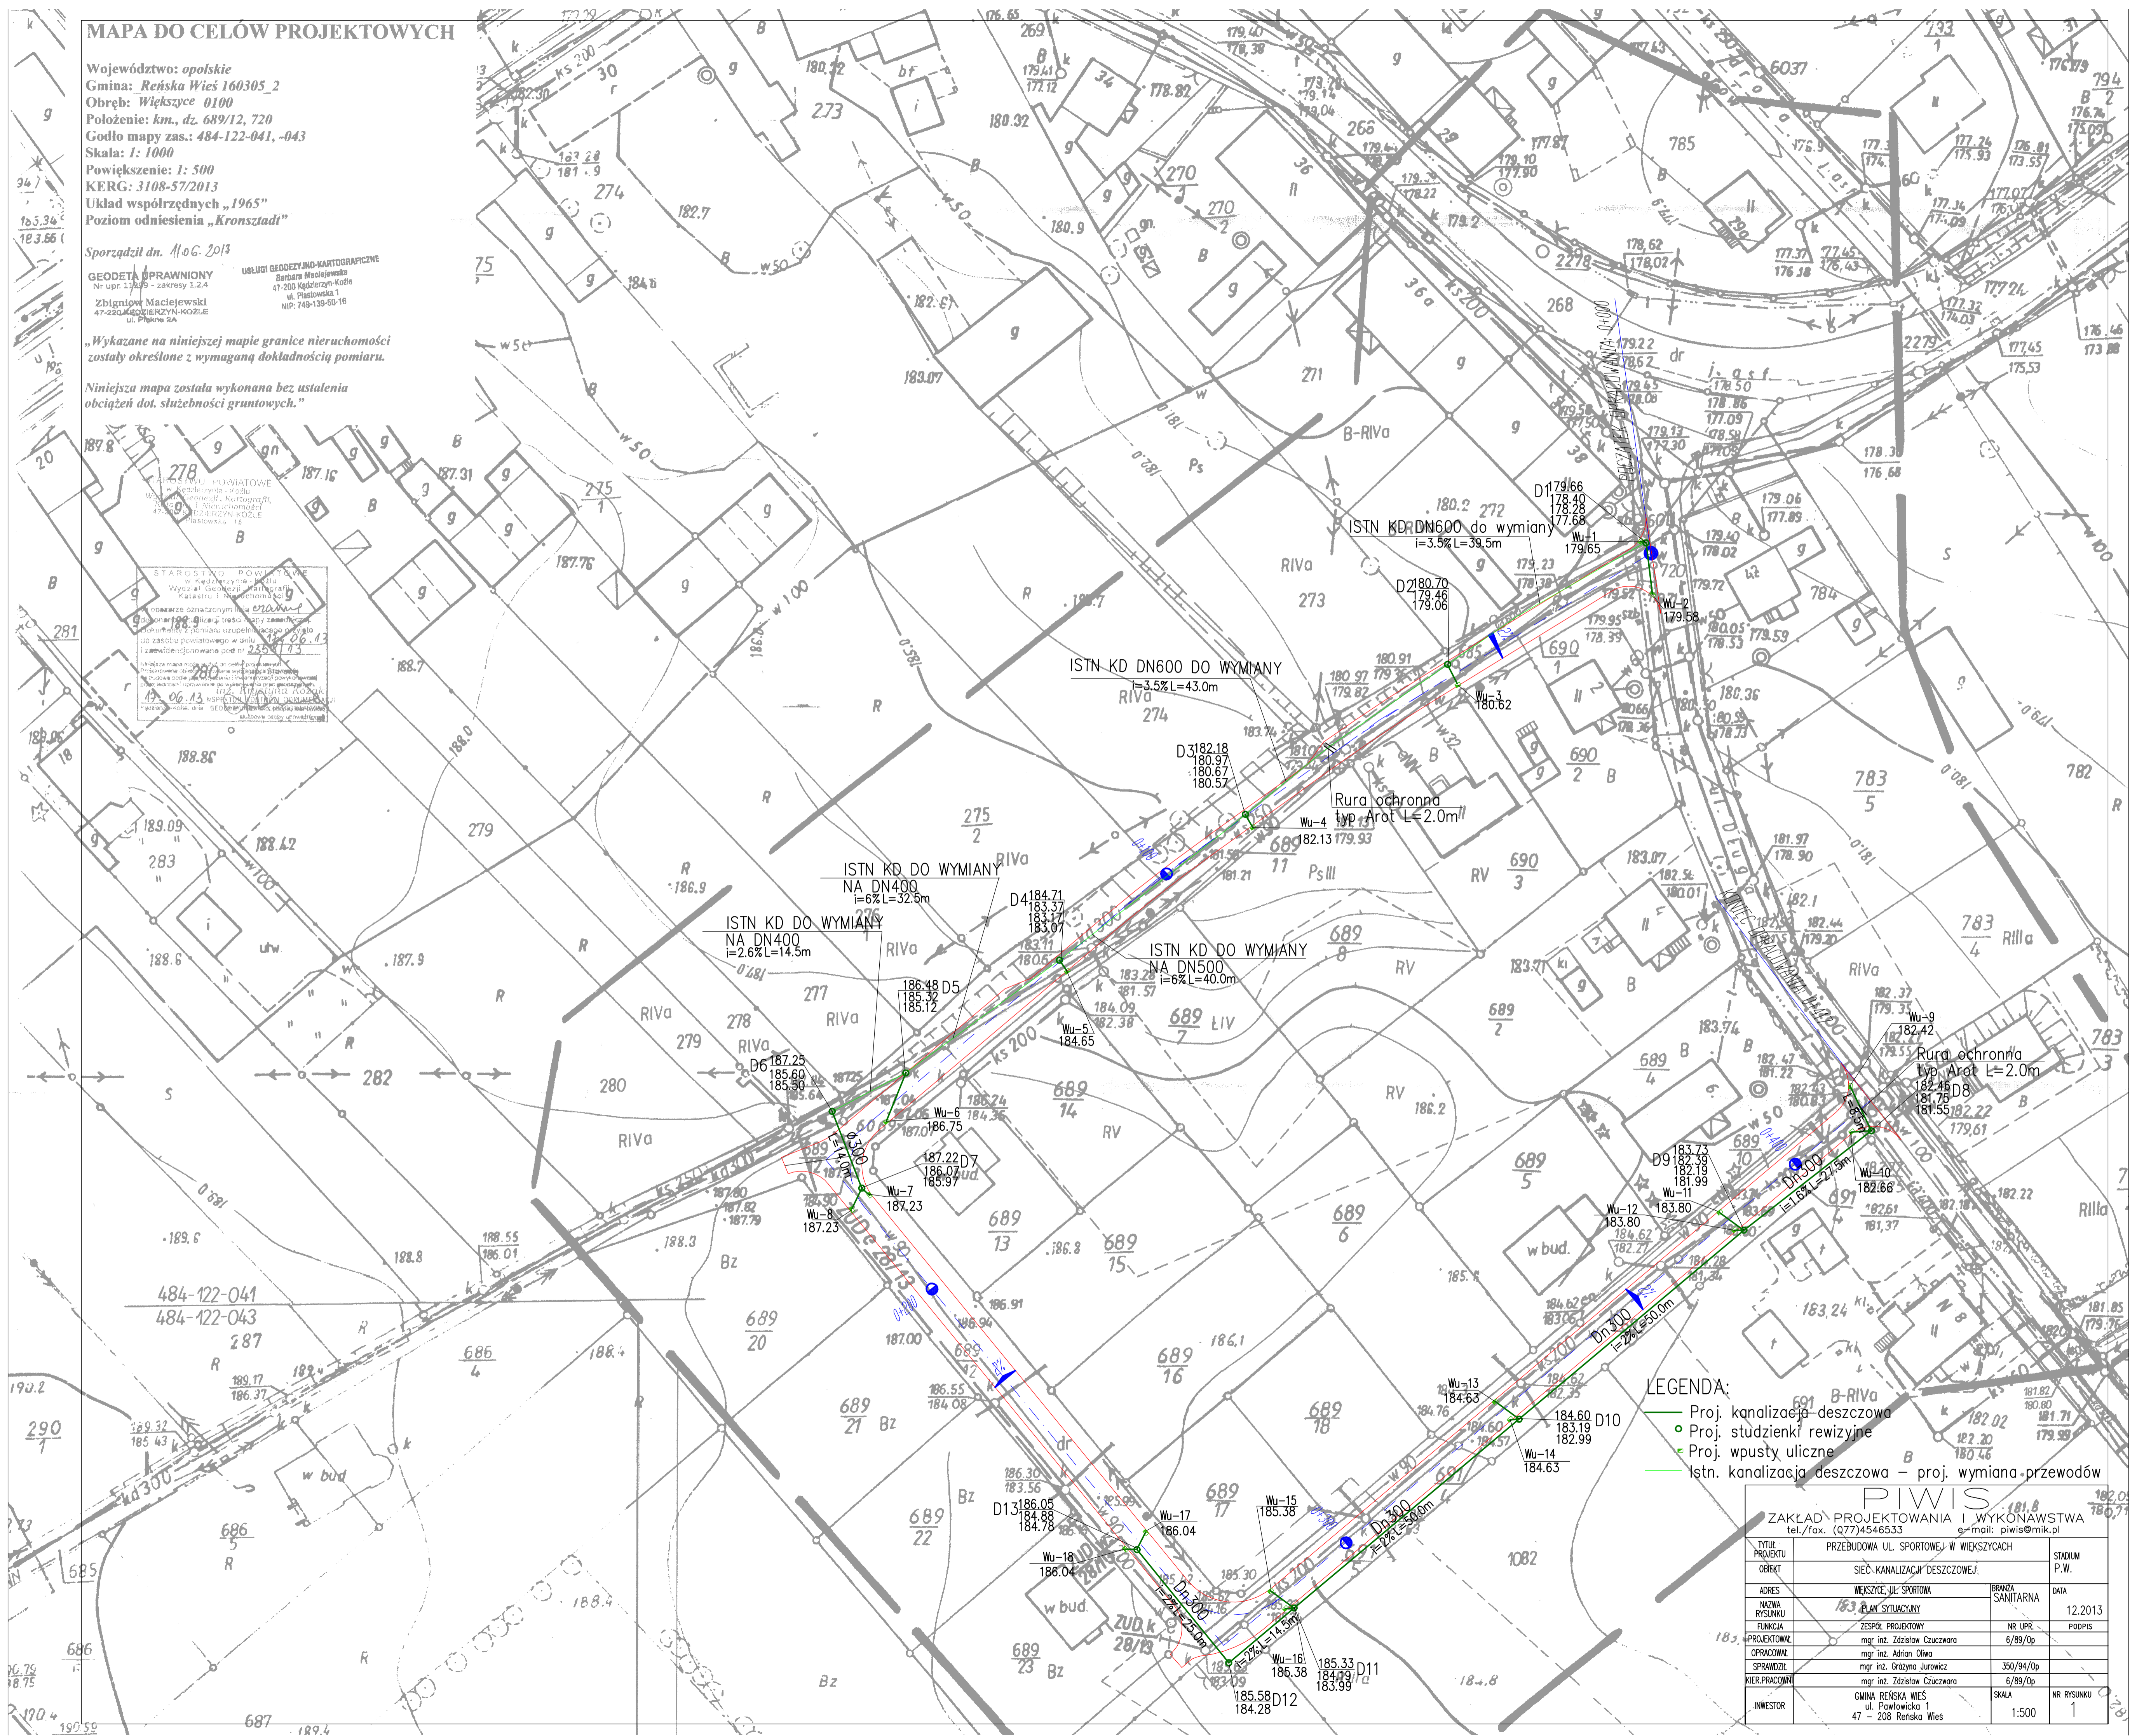

- LEGENDA:
- Proj. kanalizacja - deszczowa
  - Proj. studzienki rewizyjne
  - Proj. wpusty uliczne
  - Istn. kanalizacja deszczowa - proj. wymiana przewodów

<b>PIWIS</b>			
ZAKŁAD PROJEKTOWANIA I WYKONAWSTWA			
tel./fax. (077)4546533 e-mail: piwis@mik.pl			
TYTUŁ PROJEKTU	PRZEBUDOWA UL. SPORTOWEJ W WĘSZCZYCACH	STADIUM P.W.	
OBIEKT	SIĘC. KANALIZACJA DESZCZOWEJ		
ADRES	WĘSZCZYCE, UL. SPORTOWA	BRANŻA	DATA
NAZWA RYSUNKU	183 PLAN SITUACYJNY	SANITARNIA	12.2013
FUNKCJA	ZESPÓŁ PROJEKTOWY	NR UPR.	PODPIS
PROJEKTOWAŁ	mgr inż. Zdzisław Czuczwaro	6/89/Op	
OPRACOWAŁ	mgr inż. Adrian Oliwa	350/94/Op	
SPRACOWAŁ	mgr inż. Grzegorz Jurawicz	6/89/Op	
KIER. PRACOWNI	mgr inż. Zdzisław Czuczwaro		
INWESTOR	GMINA REŃSKA WIEŚ ul. Pawłowicka 1 47 - 208 Reńska Wieś	SKALA	NR RYSUNKU
		1:500	1