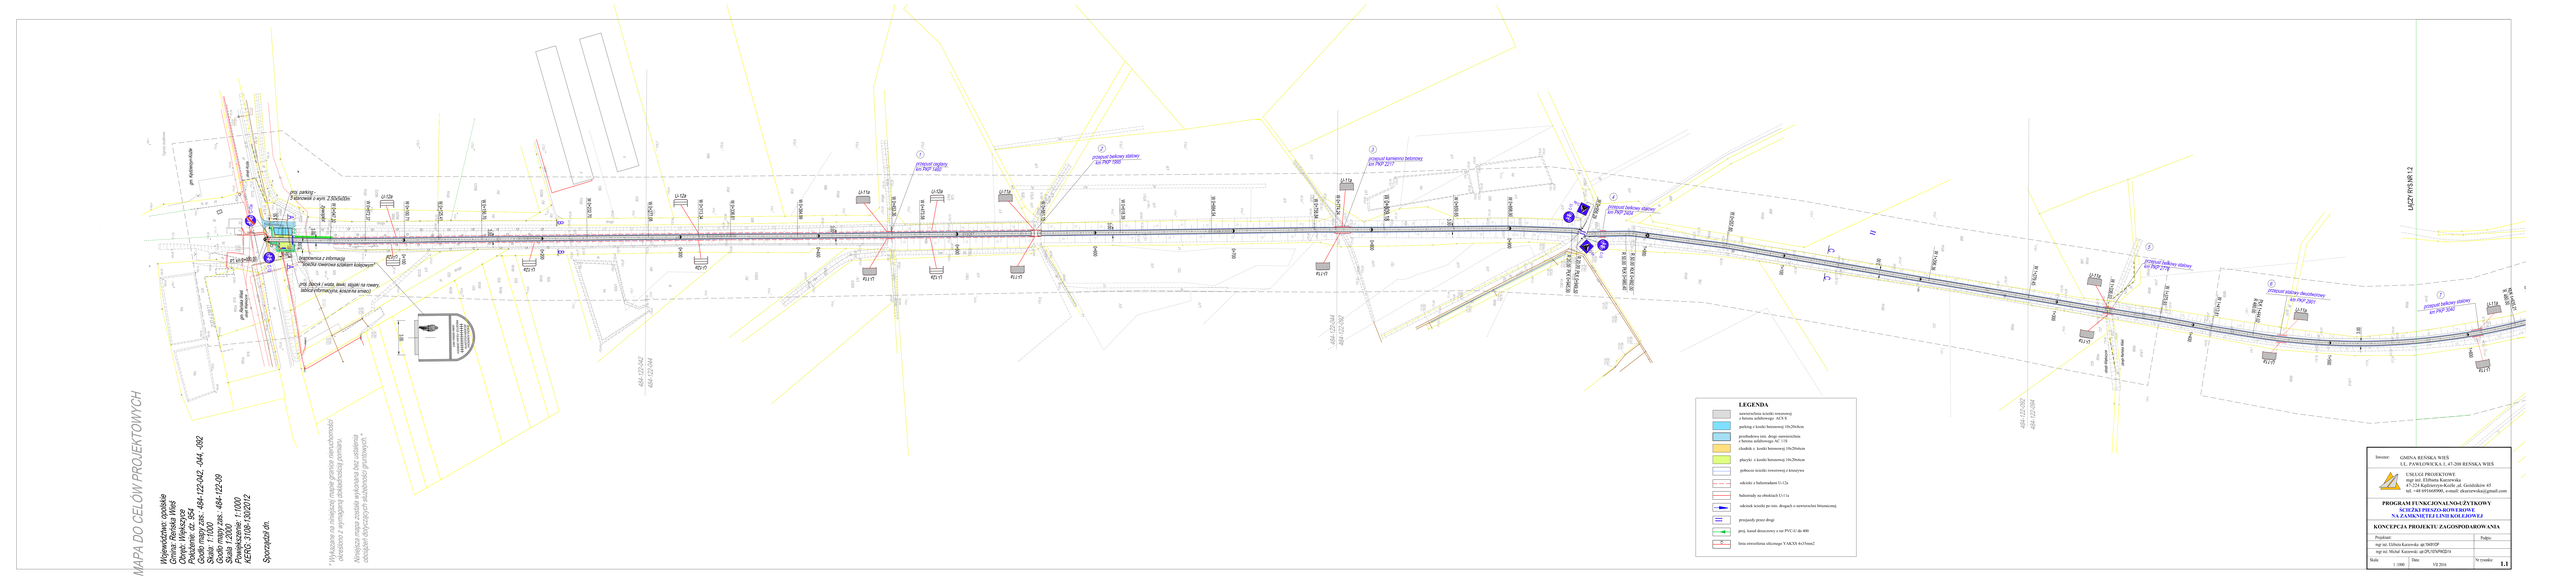
MAPA DO CELÓW PROJEKTOWYCH
Województwo: opolskie
Gmina: Reńska Wieś
Obręb: Reńska Wieś
Działki: dz. 554
Godło mapy zas.: 484-122-042, -044, -092
Skala 1:2000
Godło mapy zas.: 484-122-09
Skala 1:1000
Data opracowania: 2016
Kerg: 3108-193/2012
Sporządził dn.
* Wykazane na mniejszej mapie granice nieruchomości określono z wymaganą dokładnością pomiaru.
Mniejsza mapa zostaje wykonana bez ustalenia dokładnych obrysów i właścicieli gruntów.
LEGENDA
nawierzchnia ścieżki rowerowej z betonu asfaltowego ACS 8
parking z kostki betonowej 10x20x8cm
przebudowa istn. drogi -nawierzchnia z betonu asfaltowego AC 11S
chodniki z kostki betonowej 10x20x6cm
placyki z kostki betonowej 10x20x6cm
pobocze ścieżki rowerowej z kruszywa
zakrzaki z balustradami U-11a
balustrady na obiektach U-11a
zakrzaki ścieżki po istn. drogach o nawierzchni bitumicznej
przejazdy przez drogi
przej. kanał drenażowy z rur PVC-U dn 400
linia orientowa zlicowuje YAKSS 4x15mm2
Inwestor: GMINA REŃSKA WIEŚ
UL. PAWŁOWICKA 1, 47-260 REŃSKA WIEŚ
USŁUGI PROJEKTOWE
mgr inż. Elżbieta Karowska
47-224 Kędzierzyn-Koźle ,ul. Gazyfikatorów 45
tel. +48 691668900, e-mail: ekarowska@gmail.com
PROGRAM FUNKCJONALNO-UŻYTKOWY
ŚCIEŻKI PIESZO-ROWEROWE
NA ZAKRZEWIE I LINII KOLEJOWEJ
KONCEPCJA PROJEKTU ZAGOSPODAROWANIA
Projektant: mgr inż. Elżbieta Karowska- upr.1b0/0/DP
mgr inż. Michał Karowski- upr.DPL/0/0/PWOD/14
Podpis:
Skala: 1:1000
Data: VI/ 2016
Nr rysunku: 1.1