



* Wykazane
nie zostały o
Niniejsza mapa -
obciążeni dotyczą.

ŁĄCZY RYS.NR.1.5

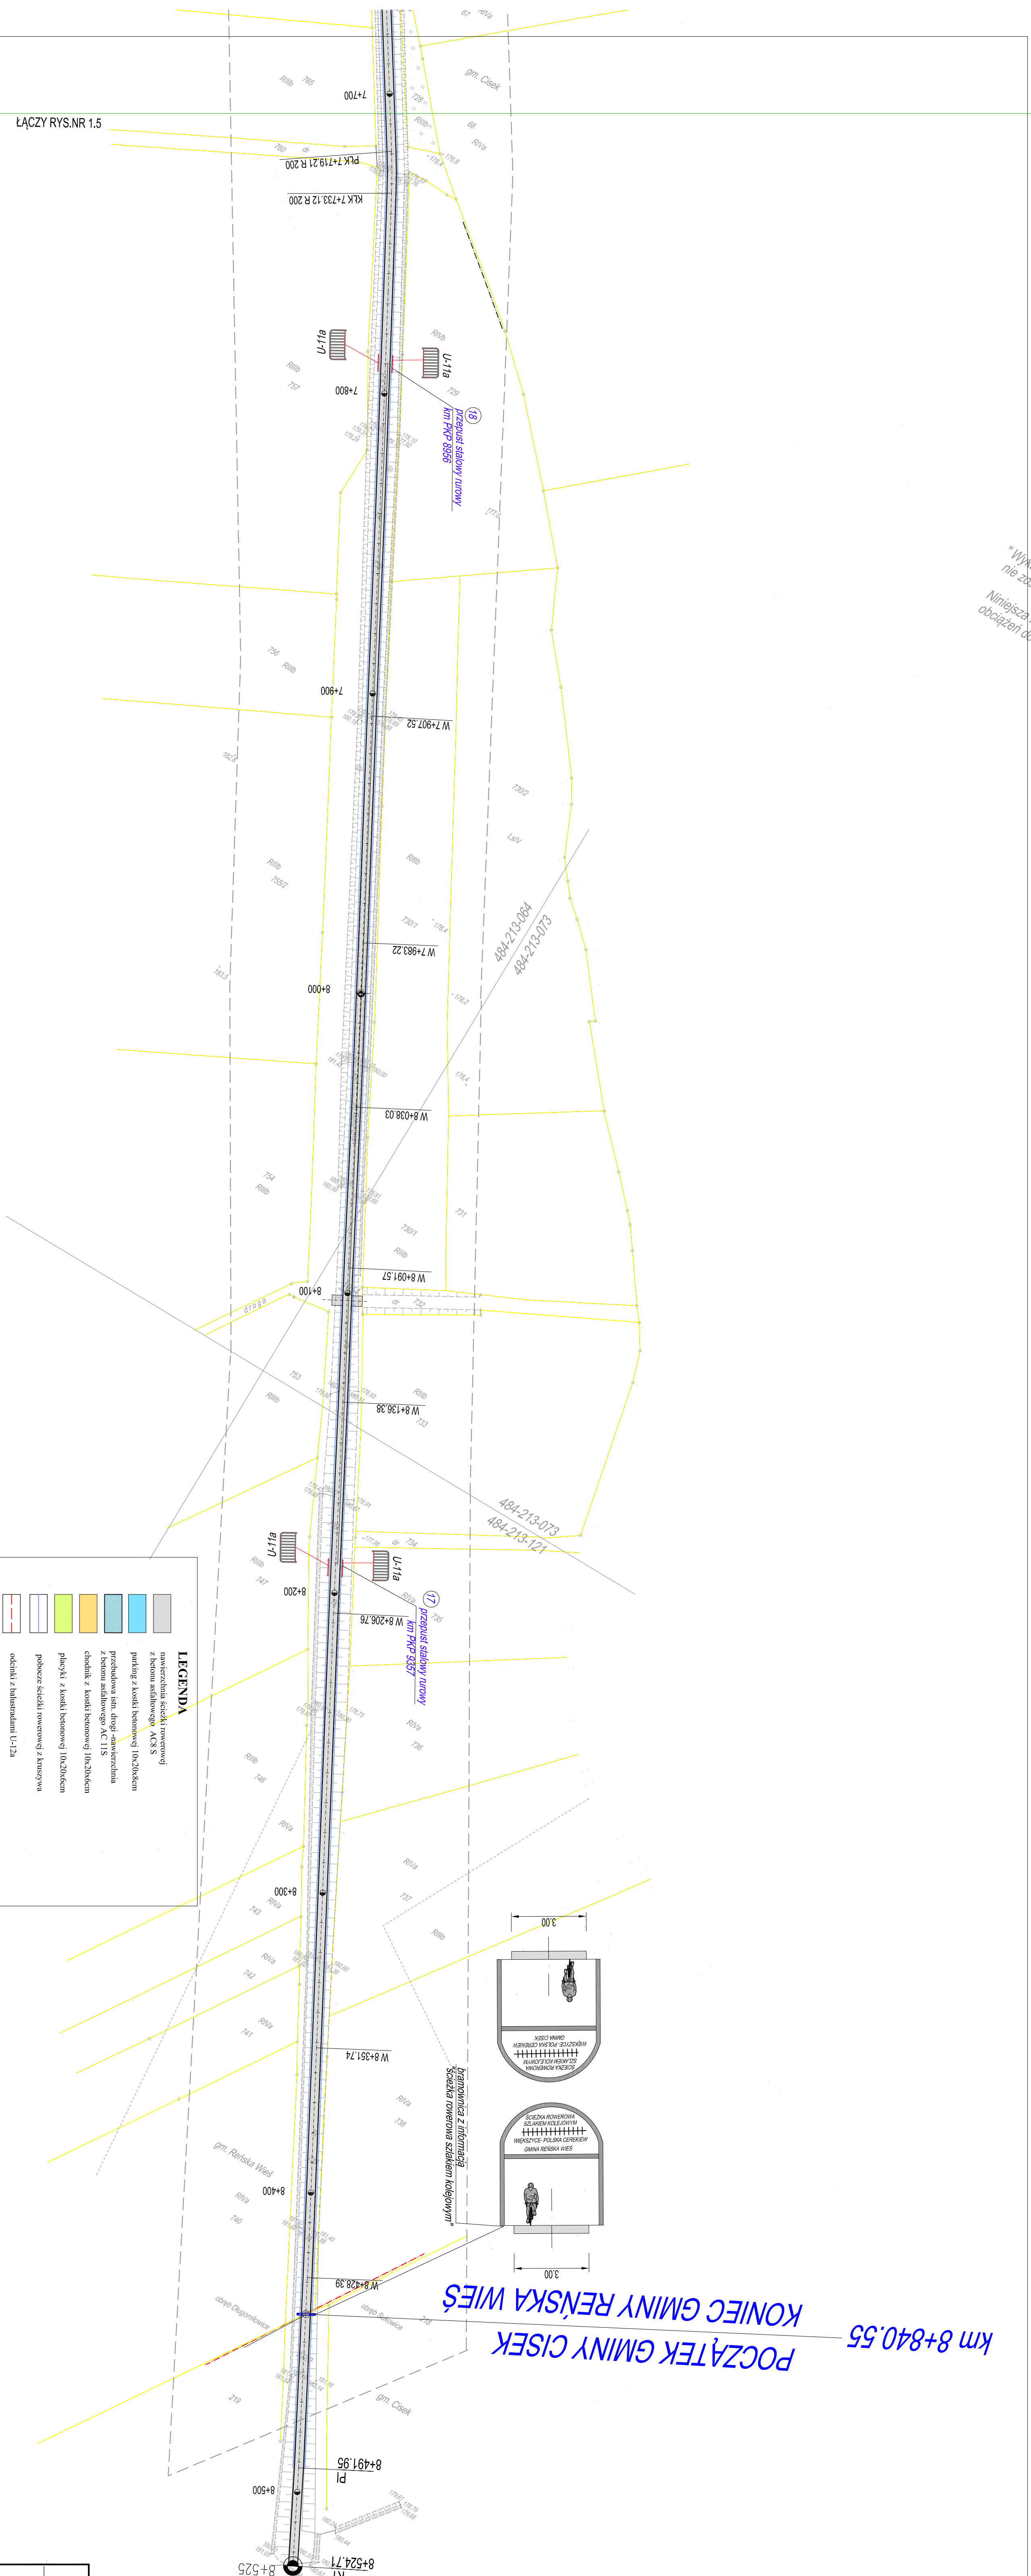

LEGENDA

	nawierzchnia szutki noworowej z betonu asfaltowego AC8 S
	parking z kostki betonowej 10x20x6cm
	przebudowa istn. drogi nawierzchnia z betonu asfaltowego AC11 S
	chodnik z kostki betonowej 10x20x6cm
	placyski z kostki betonowej 10x20x6cm
	podłoga szutki noworowej z kamieszwa
	odcinki z bulwarowaniem U-12a
	bulwarowy na obiekcie U-11a
	odcinek szutki po istn. drogach o nawierzchni bitumicznej
	przejazdy przez drogi
	prof. kanał deszczowy z rur PVC-U dn 400
	linia oświetlenia ulicznego VAKXS AK35mm2

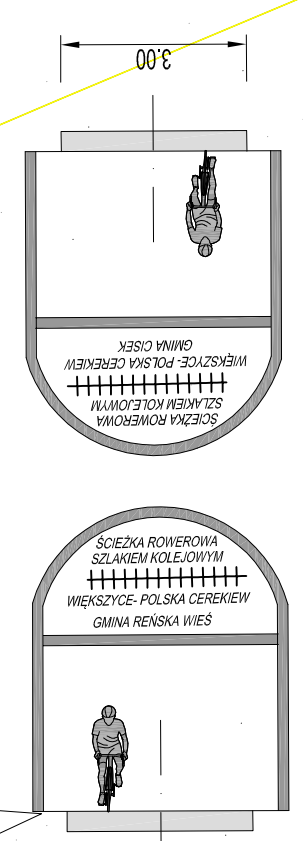

KONIEC GMINY RĘBSKA WIEŚ
POCZĄTEK GMINY CISEK
km 8+840.55

Investor:	GINIA RĘBSKA WIEŚ UL. PAWŁOWICKA 1, 47-308 RĘBSKA WIEŚ
Projektant:	USLUGI PROJEKTOWE mgr inż. Elżbieta Kurzowska 47-224 Kędzierzyn-Koźle, ul. Gozdzińskich 45 tel. +48 691 668 900, e-mail: ekurzowska@gnm.pl
mgr inż. Elżbieta Kurzowska upr. inż. 014702	
mgr inż. Michał Kurzowski upr. inż. 014702/014702/014	
Skala:	1:1000
Data:	VII 2016
Nr rysunku:	1.6