

MAPA DO CELÓW PROJEKTOWYCH

Województwo: *opolskie*
 Gmina: *Reńska Wieś 160306_2*
 Obręb: *Diugomilowice 0050*
 Położenie: *km., dz. 916, 932, 908, 1224*
 Godło mapy zas.: *484-213-061*
 Skala: *1: 1000*
 Powiększenie: *1: 500*
 KERG: *3157-26/2013*
 Układ współrzędnych „1965”
 Poziom odniesienia „Kronstadt”


Sporządził inż. **GEODEZYJNO-KARTOGRAFICZNE**
mgr Barbara Maciejewska
 47-200 Kędzierzyn-Koźle
 ul. Piastowska 1
 tel. 71 754 139-50-16 REGON: 161469315

„Wykazane na niniejszej mapie granice nieruchomości zostały określone z wymaganą dokładnością pomiaru.”

Niniejsza mapa została wykonana bez ustalenia obciążzeń dot. służebności gruntowych.”

STAROSTWO POWIATOWE
 Kędzierzyn-Koźle
 ul. Piastowska 15


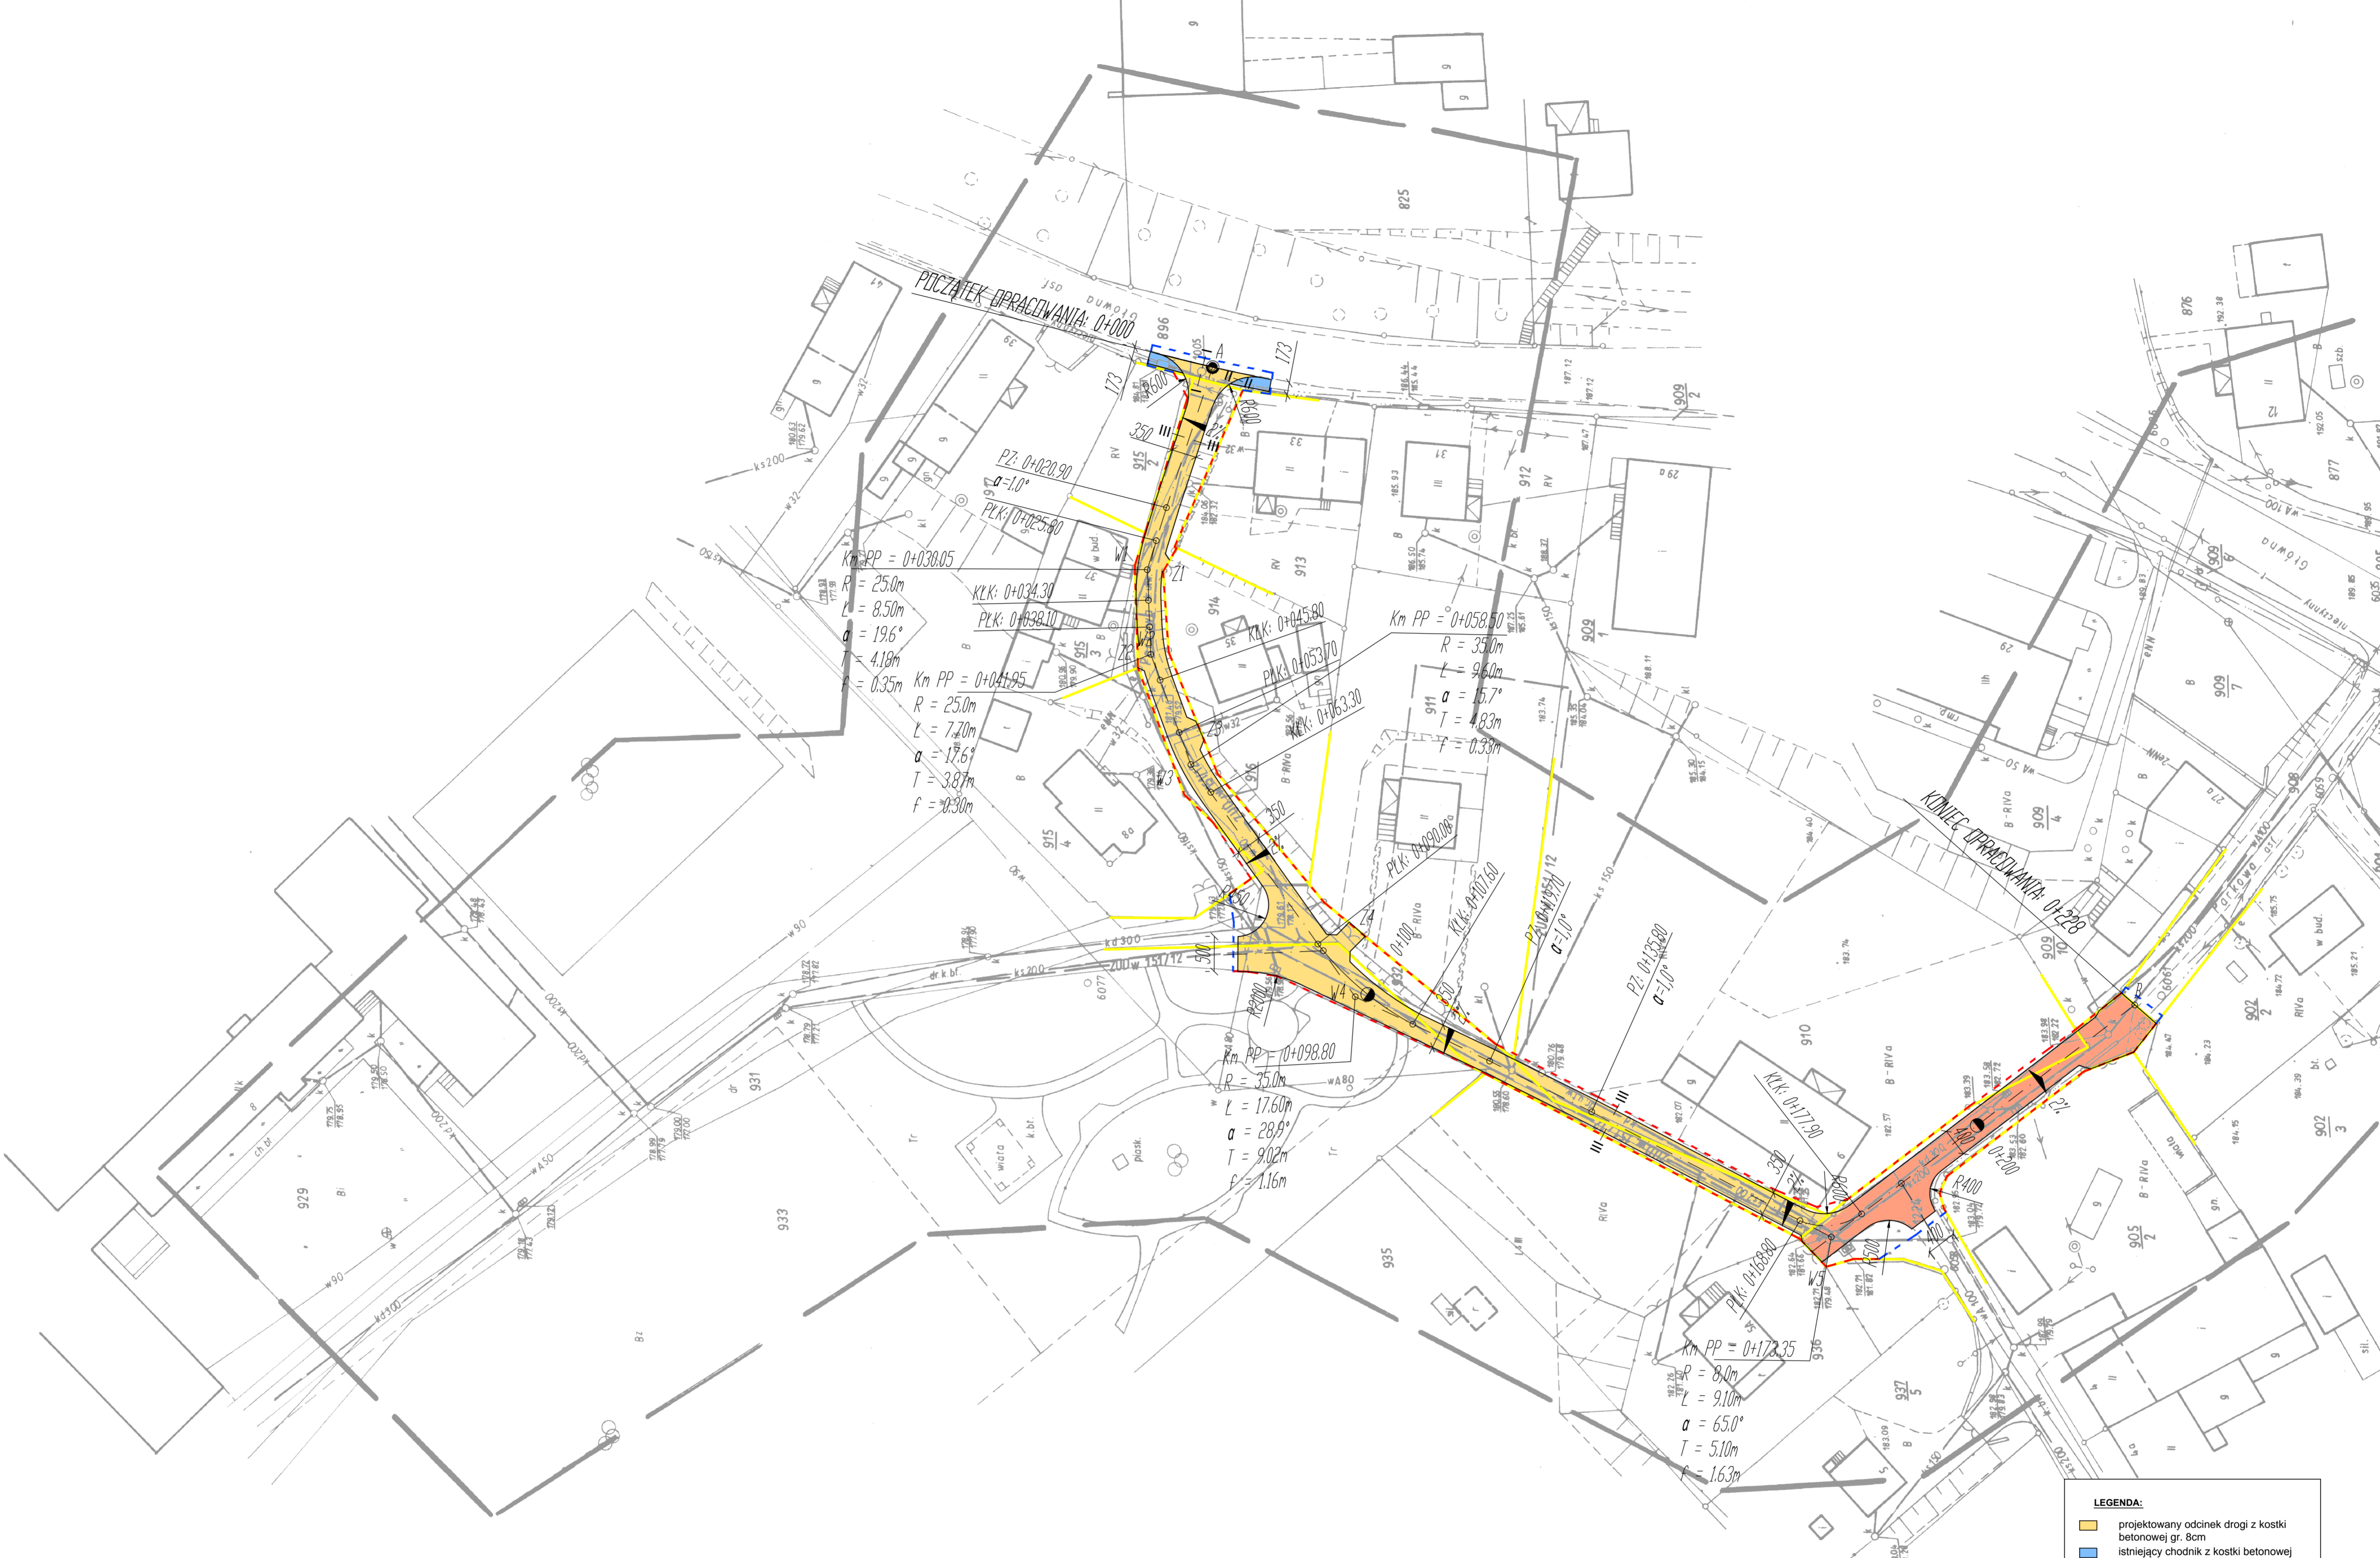

- LEGENDA:**
- projektowany odcinek drogi z kostki betonowej gr. 8cm
 - istniejący chodnik z kostki betonowej gr. 8cm do przełożenia
 - remontowany istniejący odcinek drogi z kostki betonowej gr. 8cm
 - granice działek
 - linie rozgraniczające teren inwestycji
 - linie wyznaczające teren niezbędny do realizacji obiektu budowlanego

INWESTOR:	GMINA RENSKA WIEŚ 47-208 Reńska Wieś ul. Pawłowicka 1		
	USŁUGI PROJEKTOWE I NADZÓR BUDOWLANY inż. Ryszard Warmiński ul. Stróżaków 15j 47-208 Gieratowice		
	PRZEBUDOWA ODCINKA UL. PARKOWEJ W DIUGOMIŁOWICACH		
	PLAN SYTUACYJNY		
Autor:	inż. Ryszard Warmiński	Skala 1:500	1