


Istniejące zagospodarowanie terenu	Droga asfaltowa
Sposób wykonania robót ziemnych	Przewiert
Odwodnienie wykopu	-
Zasyпка	-

Kolektor grawitacyjny KG2.3
S121-S160

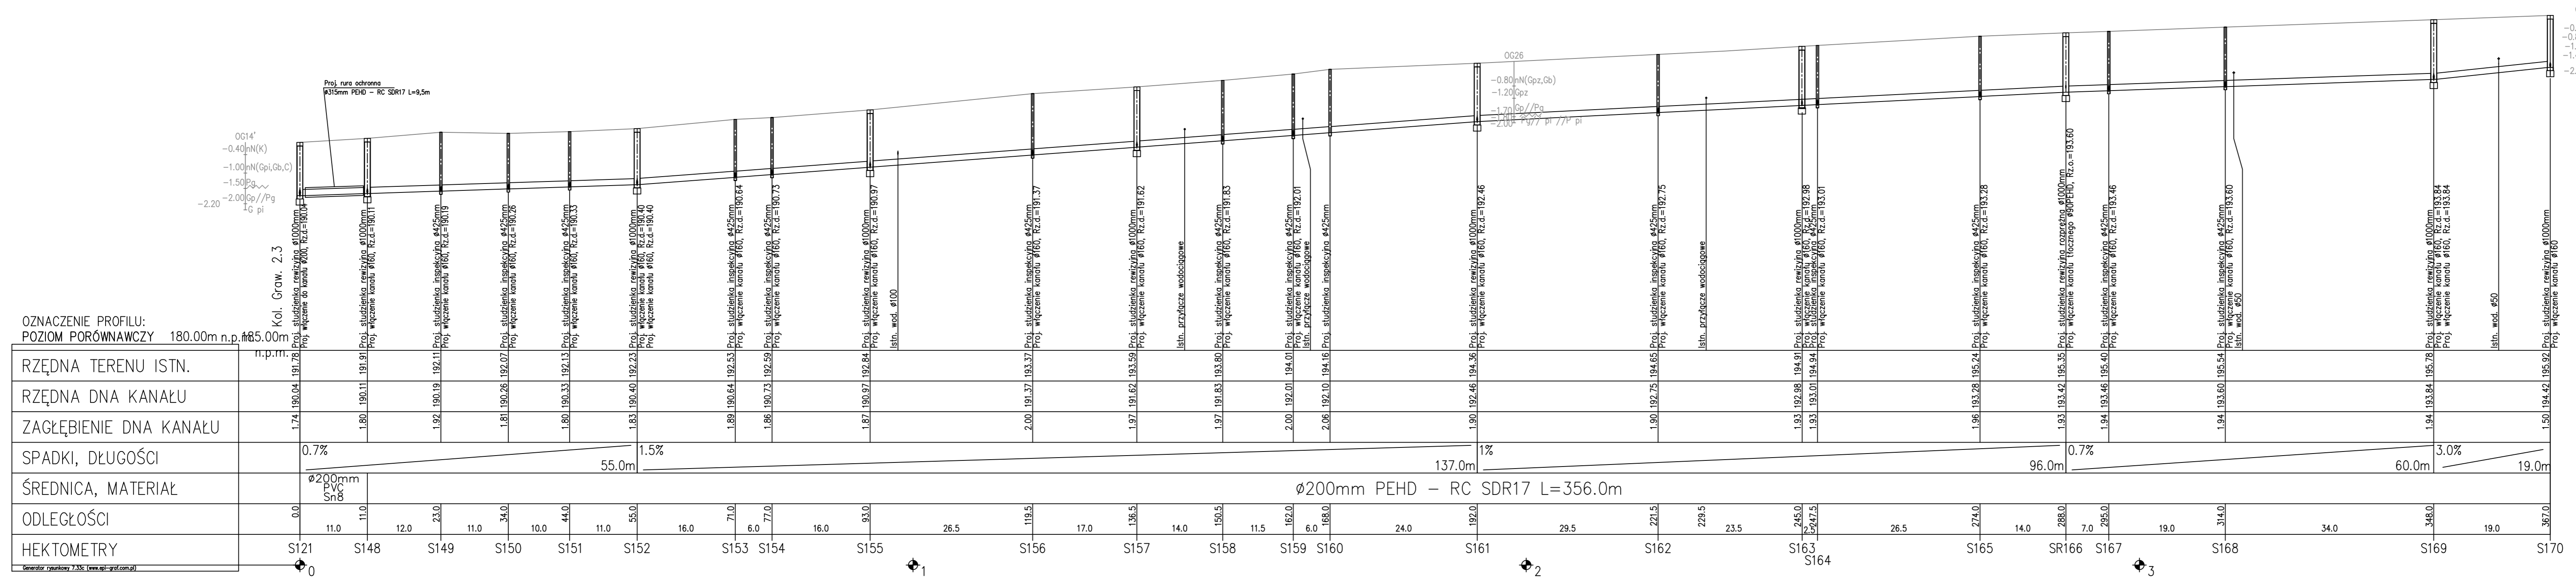

UWAGA:
W trakcie realizacji budowy kanalizacji sanitarnej należy dokonać odkrywki w miejscu istniejącego uzbrojenia (woda, kanalizacja deszczowa, kable).

PIWIS
ZAKŁAD PROJEKTOWANIA I WYKONAWSTWA
tel./fax. (077)4546533 e-mail: piwis@mik.pl

TYTUŁ PROJEKTU	PROJEKT BUDOWY KANALIZACJI SANITARNEJ W ŁĘZCACH		STADIUM
OBIEKT	KANALIZACJA SANITARNA		P.W.
ADRES	OBIEKT ŁĘZCZ, GMINA RĘSKA WIEŚ	BRANŻA	DATA
NAZWA RYSUNKU	Profil podłużny - kanalizacja grawitacyjna - zlewnia PSZ	SANITARNA	12.2014
FUNKCJA	ZESPÓŁ PROJEKTOWY	NR UPR.	PODPIS
PROJEKTOWAŁ	mgr inż. Zdzisław Czuczvara	6/89/Op	
OPRACOWAŁ	mgr inż. Michał Karpowicz		
SPRAWDZIŁ	mgr inż. Grażyna Jurowicz	350/94/Op	
KIER.PRACOWNI	mgr inż. Zdzisław Czuczvara	6/89/Op	
INWESTOR	URZĄD GMINY RĘSKA WIEŚ ul. Pawłowicka 1 47 - 208 Ręska Wieś	SKALA	NR RYSUNKU
		1:100/500	2.12