


Istniejące zagospodarowanie terenu	Teren Nieutwardzony	Bruk	Droga asfaltowa	Potok Ligocki	Droga asfaltowa/krawędz jezdnii/pobocze - ul. Kozielska	Teren Nieutwardzony
Sposób wykonania robót ziemnych	Mechanicznie oraz ręcznie - częściowo na odkład, częściowo z odwozem na odl. do 10 km				Przeziert	Mechanicznie oraz ręcznie - częściowo na odkład, częściowo z odwozem na odl. do 10 km
Odwodnienie wykopu	Igłofiltry					brak odwodnienia
Zasyпка	Podsypka i obsypka piaskiem - częściowa wymiana gruntu	Ciżkowița wým. gruntu				Podsypka i obsypka piaskiem - częściowa wymiana gruntu

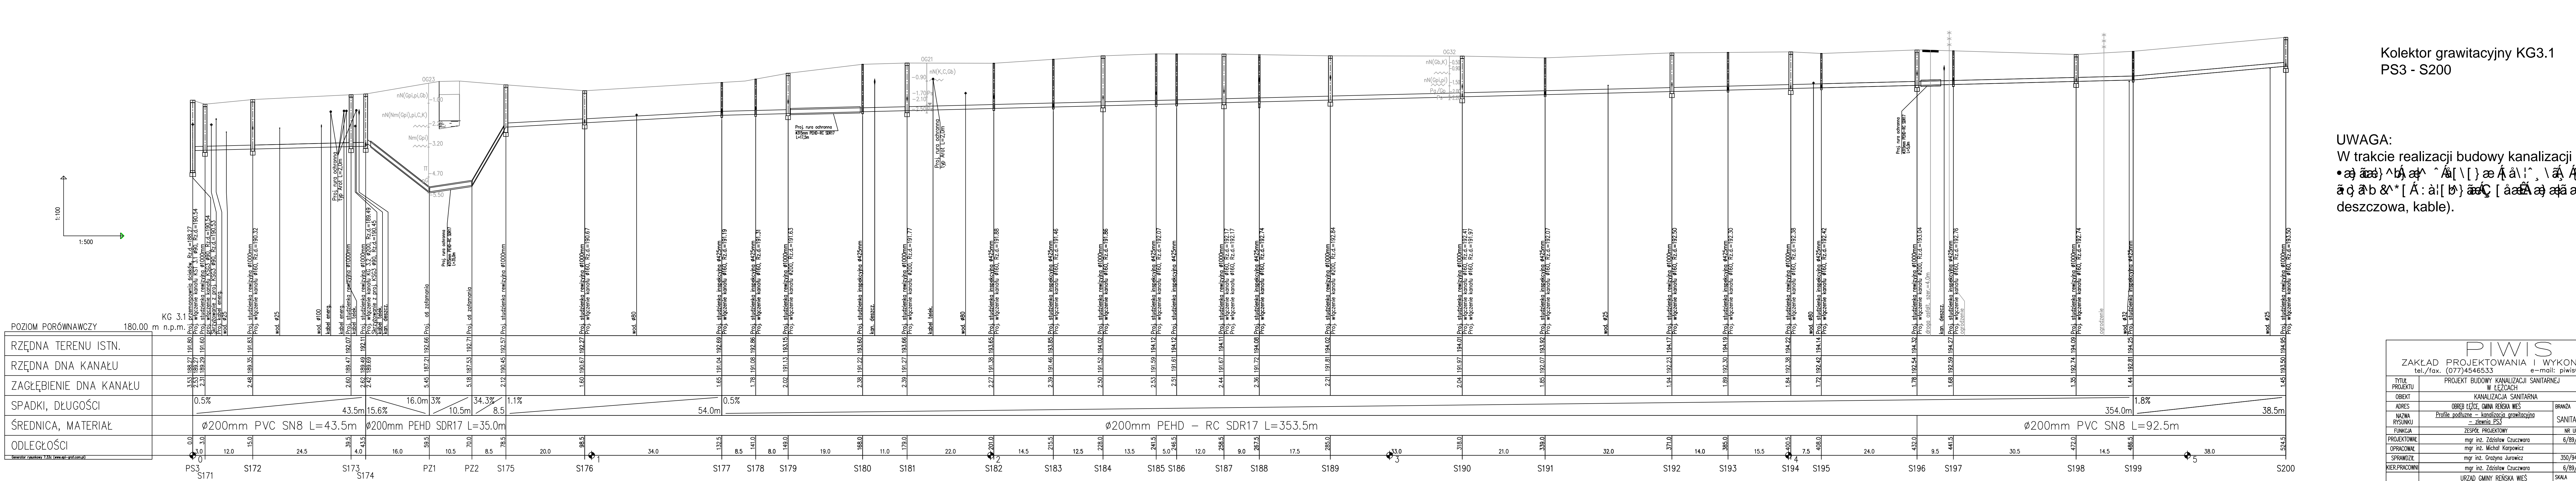

RZĘDNA TERENU ISTN.	5,53 188,27 191,80 2,53 189,27 2,31 189,29 191,60
RZĘDNA DNA KANAŁU	2,60 189,47 192,07 2,62 189,49 192,11 2,42 189,69
ZAGŁĘBIENIE DNA KANAŁU	2,93 189,30 191,80 0,02 191,81
SPADKI, DŁUGOŚCI	0,5% 43,5m 15,6% 16,0m 3% 10,5m 34,3% 8,5% 1,1% 54,0m 0,5% 354,0m 1,8% 38,5m
ŚREDNICA, MATERIAŁ	ø200mm PVC SN8 L=43,5m ø200mm PEHD SDR17 L=35,0m ø200mm PEHD - RC SDR17 L=353,5m ø200mm PVC SN8 L=92,5m
ODLEGŁOŚCI	0,0 3,0 12,0 15,0 24,5 39,5 4,5 16,0 59,5 10,5 70,0 8,5 78,5 20,0 98,5 34,0 132,5 8,5 141,0 8,0 149,0 19,0 168,0 11,0 179,0 22,0 201,0 14,5 215,5 12,5 228,0 13,5 241,5 5,0 246,5 12,0 258,5 9,0 267,5 17,5 285,0 33,0 318,0 21,0 339,0 32,0 371,0 14,0 385,0 15,5 400,5 7,5 408,0 24,0 432,0 9,5 441,5 30,5 472,0 14,5 486,5 38,0 524,5

Kolektor grawitacyjny KG3.1  
PS3 - S200

**UWAGA:**  
W trakcie realizacji budowy kanalizacji deszczowej, kable).

**PIWIS**  
ZAKŁAD PROJEKTOWANIA I WYKONAWSTWA  
tel./fax. (077)4546533 e-mail: piwis@pmk.pl

TYTUL PROJEKTU	PROJEKT BUDOWY KANALIZACJI SANITARNEJ W LEZCACH		STADIUM P.W.
OBIEKT	KANALIZACJA SANITARNA		
ADRES	OBIEKT LEZCZE, GMINA REŃSKA WIEŚ	BRANŻA	DATA
NAZWA RYSUNKU	Profil podłużny - kanalizacja grawitacyjna - zlewnia PS3	SANITARNA	12.2014
FUNKCJA	ZESPÓŁ PROJEKTOWY	NR UPR.	PODPIS
PROJEKTOWAŁ	mgr inż. Zdzisław Czuczara	6/89/Op	
OPRACOWAŁ	mgr inż. Michał Karpowicz	350/94/Op	
KIER.WYKONANIE	mgr inż. Zdzisław Czuczara	6/89/Op	
INWESTOR	URZĄD GMINY REŃSKA WIEŚ ul. Pawłowicka 1 47 - 208 Reńska Wieś	SKALA	NR RYSUNKU
		1:100/500	2.14