


Istniejące zagospodarowanie terenu	Teren nieutwardzony asfaltowa	Teren nieutwardzony asfaltowa	Teren nieutwardzony asfaltowa	Teren nieutwardzony	Teren nieutwardzony asfaltowa	Teren nieutwardzony	Teren nieutwardzony asfaltowa	Teren nieutwardzony	Teren nieutwardzony asfaltowa	Teren nieutwardzony	Teren nieutwardzony asfaltowa	Teren nieutwardzony	Teren nieutwardzony	Teren nieutwardzony asfaltowa
Sposób wykonania robót ziemnych	Mech. oraz ręcznie z odw. - 10 km	Mech. oraz ręcznie z odw. - 10 km	Mech. oraz ręcznie z odw. - 10 km	Mechanicznie oraz ręcznie - częściowo na odkład, częściowo z odwodem na odl. do 10 km	Mechanicznie oraz ręcznie - częściowo na odkład, częściowo z odwodem na odl. do 10 km	Mechanicznie oraz ręcznie - częściowo na odkład, częściowo z odwodem na odl. do 10 km	Mechanicznie oraz ręcznie - częściowo na odkład, częściowo z odwodem na odl. do 10 km	Mechanicznie oraz ręcznie - częściowo na odkład, częściowo z odwodem na odl. do 10 km	Mechanicznie oraz ręcznie - częściowo na odkład, częściowo z odwodem na odl. do 10 km	Mechanicznie oraz ręcznie - częściowo na odkład, częściowo z odwodem na odl. do 10 km	Mechanicznie oraz ręcznie - częściowo na odkład, częściowo z odwodem na odl. do 10 km	Mechanicznie oraz ręcznie - częściowo na odkład, częściowo z odwodem na odl. do 10 km	Mechanicznie oraz ręcznie - częściowo na odkład, częściowo z odwodem na odl. do 10 km	Mechanicznie oraz ręcznie - częściowo na odkład, częściowo z odwodem na odl. do 10 km
Odwodnienie wykopu	brak odwodnienia	brak odwodnienia	brak odwodnienia	Igłofiltr	Igłofiltr	Igłofiltr	brak odwodnienia	brak odwodnienia	brak odwodnienia	brak odwodnienia	brak odwodnienia	brak odwodnienia	brak odwodnienia	brak odwodnienia
Zasyпка	Pods. i obs. płaskiem - część. wym. gruntu	Pods. i obs. płaskiem - część. wym. gruntu	Pods. i obs. płaskiem - część. wym. gruntu	Podsypka i obsypka piaskiem - częściowa wymiana gruntu	Podsypka i obsypka piaskiem - część. wym. gruntu	Podsypka i obsypka piaskiem - częściowa wymiana gruntu	Podsypka i obsypka piaskiem - częściowa wymiana gruntu	Podsypka i obsypka piaskiem - częściowa wymiana gruntu	Podsypka i obsypka piaskiem - częściowa wymiana gruntu	Podsypka i obsypka piaskiem - częściowa wymiana gruntu	Podsypka i obsypka piaskiem - częściowa wymiana gruntu	Podsypka i obsypka piaskiem - częściowa wymiana gruntu	Podsypka i obsypka piaskiem - częściowa wymiana gruntu	Podsypka i obsypka piaskiem - częściowa wymiana gruntu

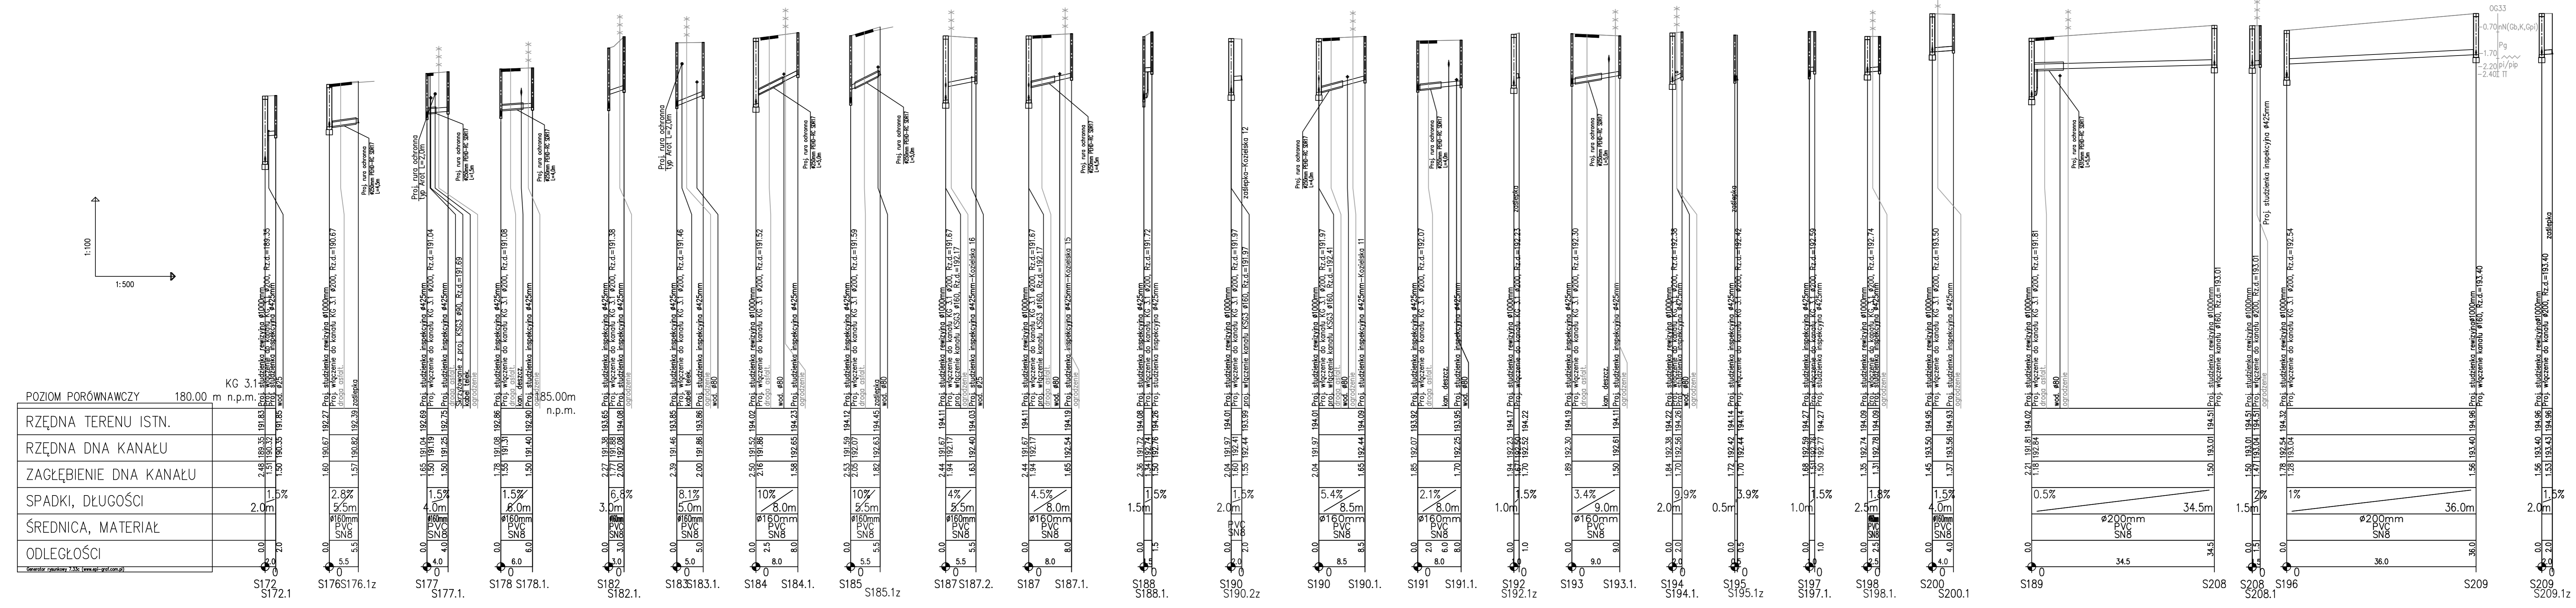

Ua\* aŷ : a } a a [ & } ^ A } a e  
 : A : ^ y & a a [ A o lektora  
 grawitacyjnego KG3.1  
 S189 - S208  
 S196 - S209  
 U : ^ y & a a [ A U H A U G E E

UWAGA:  
 W trakcie realizacji budowy kanalizacji  
 • aŷ a a } ^ A } a ^ A [ ] ] a A a i ' , \ a A a b &  
 a q a b & \* [ A : a i [ b ] a a [ a a A a } a a a e  
 deszczowa, kable).

<b>PIWIS</b> ZAKŁAD PROJEKTOWANIA I WYKONAWSTWA tel./fax. (077)4546533 e-mail: piwis@mik.pl		STADIUM P.W.
TYTUL PROJEKTU	PROJEKT BUDOWY KANALIZACJI SANITARNEJ W LEŻCACH	DATA 12.2014
OBIEKT	KANALIZACJA SANITARNA	BRANŻA SANITARNA
ADRES	OBIEK LEŹCZE, GMINA REŃSKA WIEŚ	NR UPR. 6/89/Op
NAZWA RYSUNKU	Profile podziemne - kanalizacja grawitacyjna - zlewiska PSJ	NR UPR. 350/94/Op
FUNKCJA	ZESPÓŁ PROJEKTOWY	PODPIS
PROJEKTOWAŁ	mgr inż. Zdzisław Czuczwaro	NR UPR. 6/89/Op
OPRACOWAŁ	mgr inż. Michał Karpowicz	
SPRAWDZIŁ	mgr inż. Grazyna Jurowicz	
KIER.PRACOWNI	mgr inż. Zdzisław Czuczwaro	
INWESTOR	URZĄD GMINY REŃSKA WIEŚ ul. Pawłowicka 1 47 - 208 Reńska Wieś	SKALA 1:100/500
		NR RYSUNKU 2.15