


Istniejące zagospodarowanie terenu	Droga asfaltowa/krawędź jezdni/pobocze - ul. Kozielska	Droga asfaltowa - ul. Cmentarna	Teren
Sposób wykonania robót ziemnych	Przewiert	Mechanicznie oraz ręcznie - częściowo na odkład, częściowo z odwozem na odl. do 10 km	Nowotwardzony
Odwodnienie wykopu		brak	brak
Zasyпка		Podsyпка i obsyпка piaskiem - częściowa wymiana gruntu	

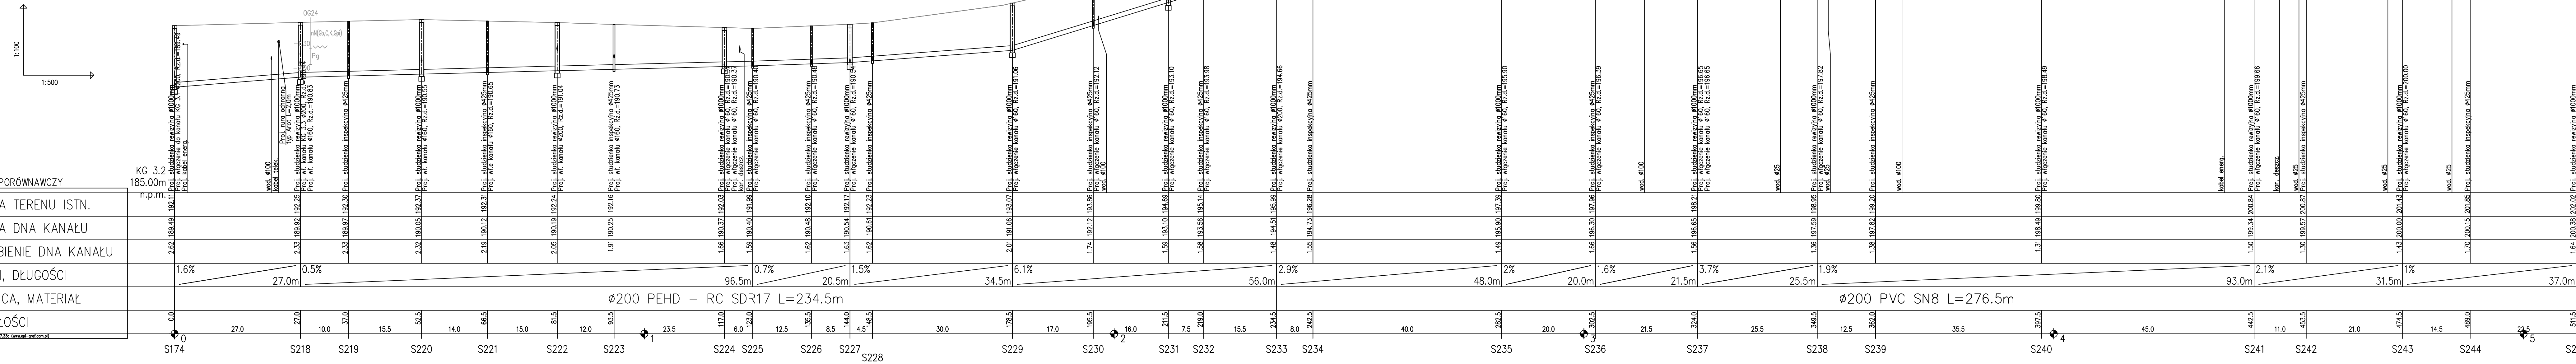

Kolektor grawitacyjny KG3.2
S174 - S245

UWAGA:
W trakcie realizacji budowy kanalizacji
(deszczowa, kable).

PIWIS ZAKŁAD PROJEKTOWANIA I WYKONAWSTWA tel./fax. (077)4546533 e-mail: piwis@mik.pl			
TYTUL PROJEKTU	PROJEKT BUDOWY KANALIZACJI SANITARNEJ W LEŻCACH	STADIUM P.W.	
OBIEKT	KANALIZACJA SANITARNA	DATA	
ADRES	OBIEKT LEŻCZE, GMINA REŃSKA WIEŚ	BRANŻA	DATA
NAZWA RYSUNKU	Profile podłużne - kanalizacja grawitacyjna - zlewnia PS3	SANITARNA	12.2014
FUNKCJA	ZESPÓŁ PROJEKTOWY	NR UPR.	PODPIS
PROJEKTOWAŁ	mgr inż. Zdzisław Czuczwaro	6/89/Op	
OPRACOWAŁ	mgr inż. Michał Korporowicz		
SPRAWDZIŁ	mgr inż. Gracyna Jurowicz	350/94/Op	
KIERPRACOWNI	mgr inż. Zdzisław Czuczwaro	6/89/Op	
INWESTOR	URZĄD GMINY REŃSKA WIEŚ ul. Pawłowicka 1 47 - 208 Reńska Wieś	SKALA	NR RYSUNKU
		1:100/500	2.17