


Istniejące zagospodarowanie terenu	Droga asfaltowa	Droga asfaltowa	Droga asfaltowa	Droga asfaltowa	Teren Nieułwardzony	Droga asfaltowa	Droga asfaltowa	Droga asfaltowa	Droga asfaltowa	Teren Nieułwardzony	Droga asfaltowa	Droga asfaltowa	Droga asfaltowa	Droga asfaltowa	Droga asfaltowa	Droga asfaltowa	Teren Nieułwardzony
Sposób wykonania robót ziemnych	Mech. oraz ręcznie z odw. - 10 km	Przewiert	Mech. oraz ręcznie z odw. - 10 km	Przewiert	Mechanicznie oraz ręcznie - częściowo na odkład, częściowo z odwozem na odl. do 10 km	Mech. oraz ręcznie z odw. - 10 km	Przewiert	Przewiert	Przewiert	Mechanicznie oraz ręcznie - częściowo na odkład, częściowo z odwozem na odl. do 10 km	Mech. oraz ręcznie z odw. - 10 km	Przewiert	Przewiert	Przewiert	Przewiert	Przewiert	Mechanicznie oraz ręcznie - częściowo na odkład, częściowo z odwozem na odl. do 10 km
Odwodnienie wykopu	brak odwodnienia	-	brak odwodnienia	-	brak odwodnienia	brak odwodnienia	-	brak odwodnienia	-	brak odwodnienia	brak odwodnienia	-	brak odwodnienia	-	brak odwodnienia	-	Igłofiltr
Zasyпка	Całkowita wym. gruntu	-	Całkowita wym. gruntu	-	Podsyпка i obsyпка piaskiem - częściowa wymiana gruntu	Całkowita wym. gruntu	Całkowita wym. gruntu	-	Całkowita wym. gruntu	-	Podsyпка i obsyпка piaskiem - częściowa wymiana gruntu	Podsyпка i obsyпка piaskiem - częściowa wymiana gruntu	-	Podsyпка i obsyпка piaskiem - częściowa wymiana gruntu	-	Podsyпка i obsyпка piaskiem - częściowa wymiana gruntu	

Ua\* ay : a } aa [ & } ^ A j lae  
: A j : ^ y & ae aa [ A o lektora  
grawitacyjnego KG3.2  
S222 - S248  
S233 - S246  
Ui: ^ y & aa [ AUFI I AUIG I

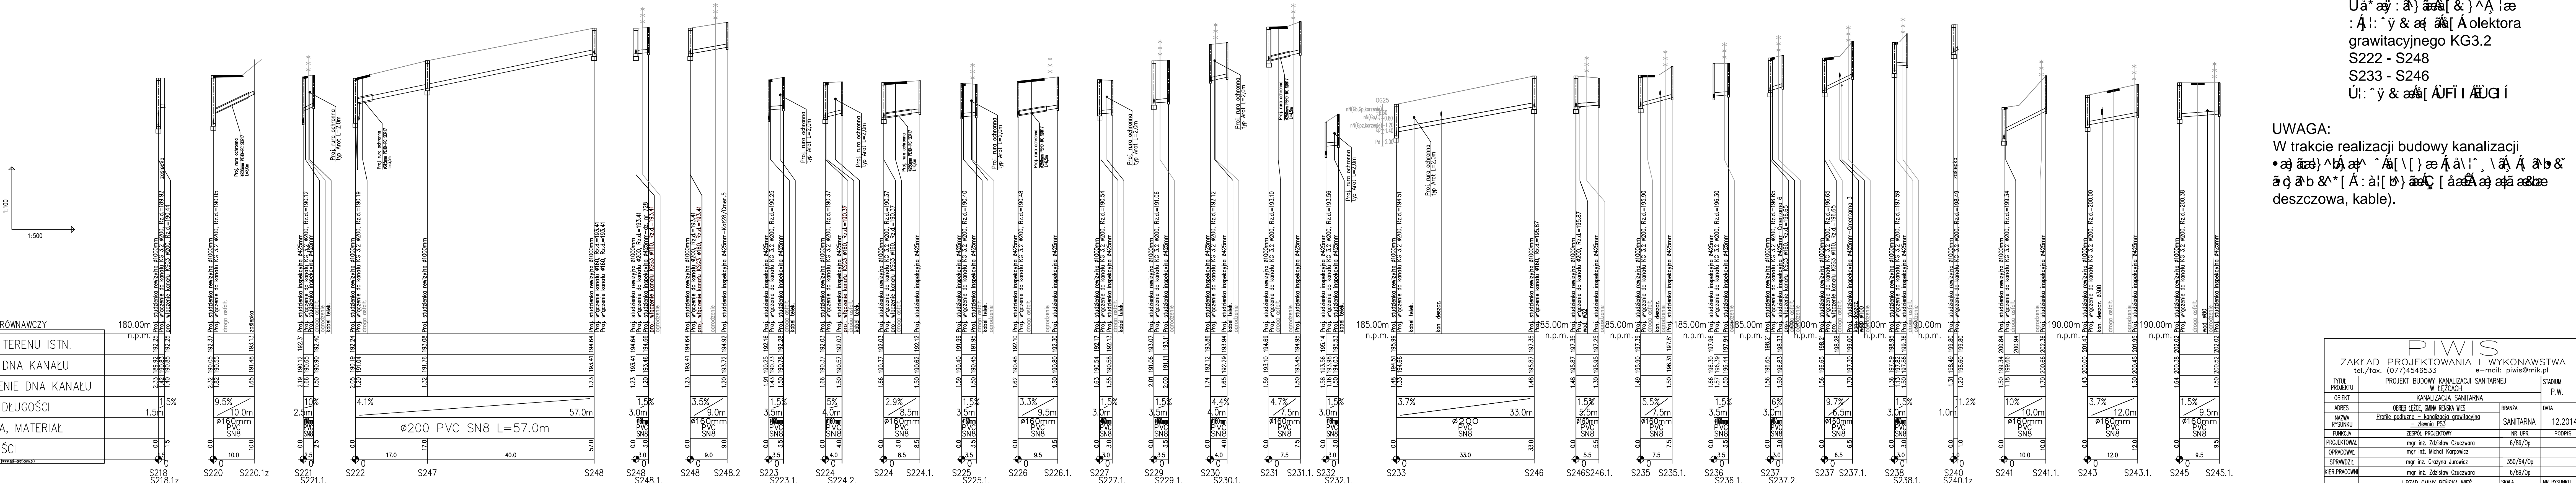

UWAGA:  
W trakcie realizacji budowy kanalizacji  
• w miejscach przyłazów i przy przyłączeniach przy  
deszczowa, kable).

PIWIS			
ZAKŁAD PROJEKTOWANIA I WYKONAWSTWA			
tel./fax. (077)4546533		e-mail: piwis@mik.pl	
TYTUL PROJEKTU	PROJEKT BUDOWY KANALIZACJI SANITARNEJ W LEŻCACH	STADIUM	P.W.
OBIEKT	KANALIZACJA SANITARNA		
ADRES	OBIEKT LEŻCZE, GMINA RENSKA WIEŚ	BRANŻA	DATA
NAZWA RYSUNKU	Profile podłuzne - kanalizacja grawitacyjna	SANITARNA	12.2014
FUNKCJA	ZESPOŁ PROJEKTOWY	NR UPR.	PODPIS
PROJEKTOWAŁ	mgr inż. Zdzisław Czuczwała	6/89/Op	
OPRACOWAŁ	mgr inż. Michał Karpowicz		
SPRAWOWAŁ	mgr inż. Gracyna Jurawicz	350/94/Op	
KIER.PRACOWNI	mgr inż. Zdzisław Czuczwała	6/89/Op	
INWESTOR	URZĄD GMINY RENSKA WIEŚ ul. Pawłowicka 1 47 - 208 Renska Wiesz	SKALA	NR RYSUNKU
		1:100/500	2.18