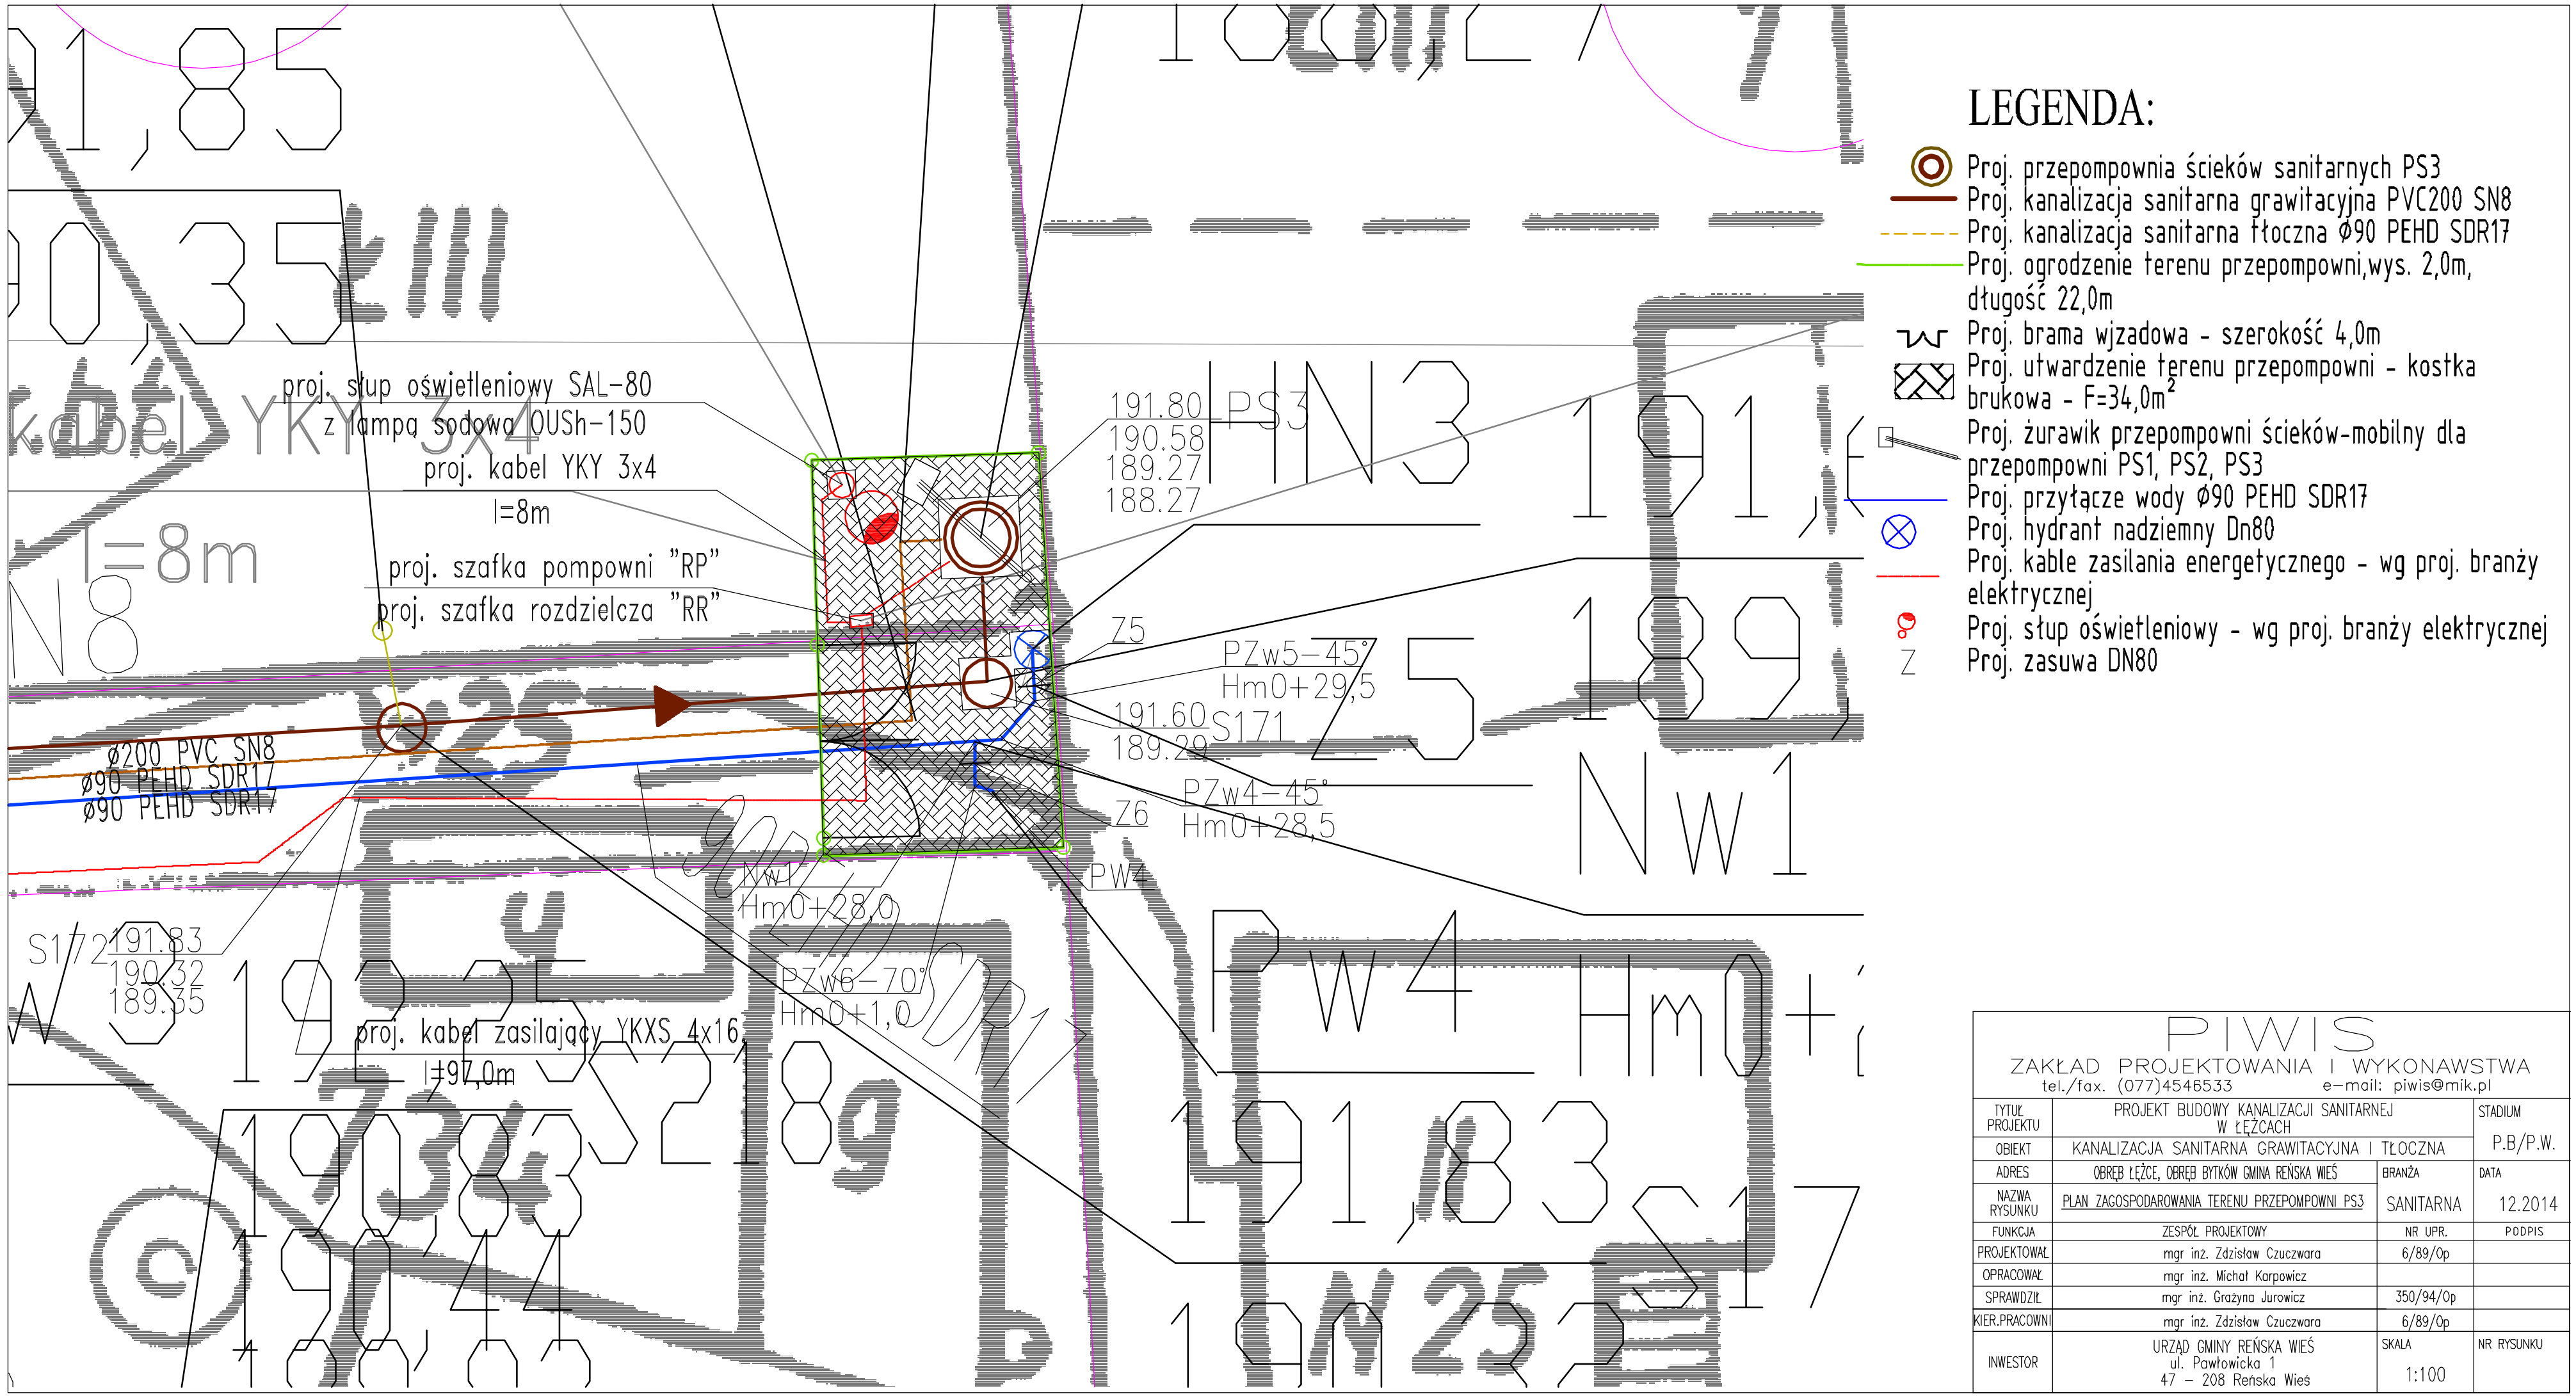

LEGENDA:

- Proj. przepompownia ścieków sanitarnych PS3
- Proj. kanalizacja sanitarna grawitacyjna PVC200 SN8
- Proj. kanalizacja sanitarna tłoczna Ø90 PEHD SDR17
- Proj. ogrodzenie terenu przepompowni,wys. 2,0m, długość 22,0m
- Proj. brama wjazdowa - szerokość 4,0m
- Proj. utwardzenie terenu przepompowni - kostka brukowa - F=34,0m^2
- Proj. żurawik przepompowni ścieków-mobilny dla przepompowni PS1, PS2, PS3
- Proj. przyłącze wody Ø90 PEHD SDR17
- Proj. hydrant nadziemny Dn80
- Proj. kable zasilania energetycznego - wg proj. branży elektrycznej
- Proj. słup oświetleniowy - wg proj. branży elektrycznej
- Z Proj. zasuwa DN80

PIWIS
ZAKŁAD PROJEKTOWANIA I WYKONAWSTWA
tel./fax. (077)4546533 e-mail: piwis@mik.pl

TYTUŁ PROJEKTU	PROJEKT BUDOWY KANALIZACJI SANITARNEJ W ŁĘŻCACH		STADIUM P.B/P.W.
OBIEKT	KANALIZACJA SANITARNA GRAWITACYJNA I TŁOCZNA		
ADRES	OBRĘB ŁĘŻCE, OBRĘB BYTKÓW GMINA REŃSKA WIEŚ	BRANŻA	DATA
NAZWA RYSUNKU	PLAN ZAGOSPODAROWANIA TERENU PRZEPOMPOWNI PS3	SANITARNA	12.2014
FUNKCJA	ZESPÓŁ PROJEKTOWY	NR UPR.	PODPIS
PROJEKTOWAŁ	mgr inż. Zdzisław Czuczwara	6/89/Op	
OPRACOWAŁ	mgr inż. Michał Karpowicz		
SPRAWDZIŁ	mgr inż. Grażyna Jurowicz	350/94/Op	
KIER.PRACOWNI	mgr inż. Zdzisław Czuczwara	6/89/Op	
INWESTOR	URZĄD GMINY REŃSKA WIEŚ ul. Pawłowicka 1 47 – 208 Reńska Wieś	SKALA 1:100	NR RYSUNKU