


azane na niniejszej mapie granice nieruchomości
 y określone z wymaganą dokładnością pomiaru.

jsza mapa została wykonana bez ustalenia
 żeń dot. służebności gruntowych."

ARKUSZ 2

-122-172		122-1831
-122-173	484-122-174	122-1833
-2221	-2222	

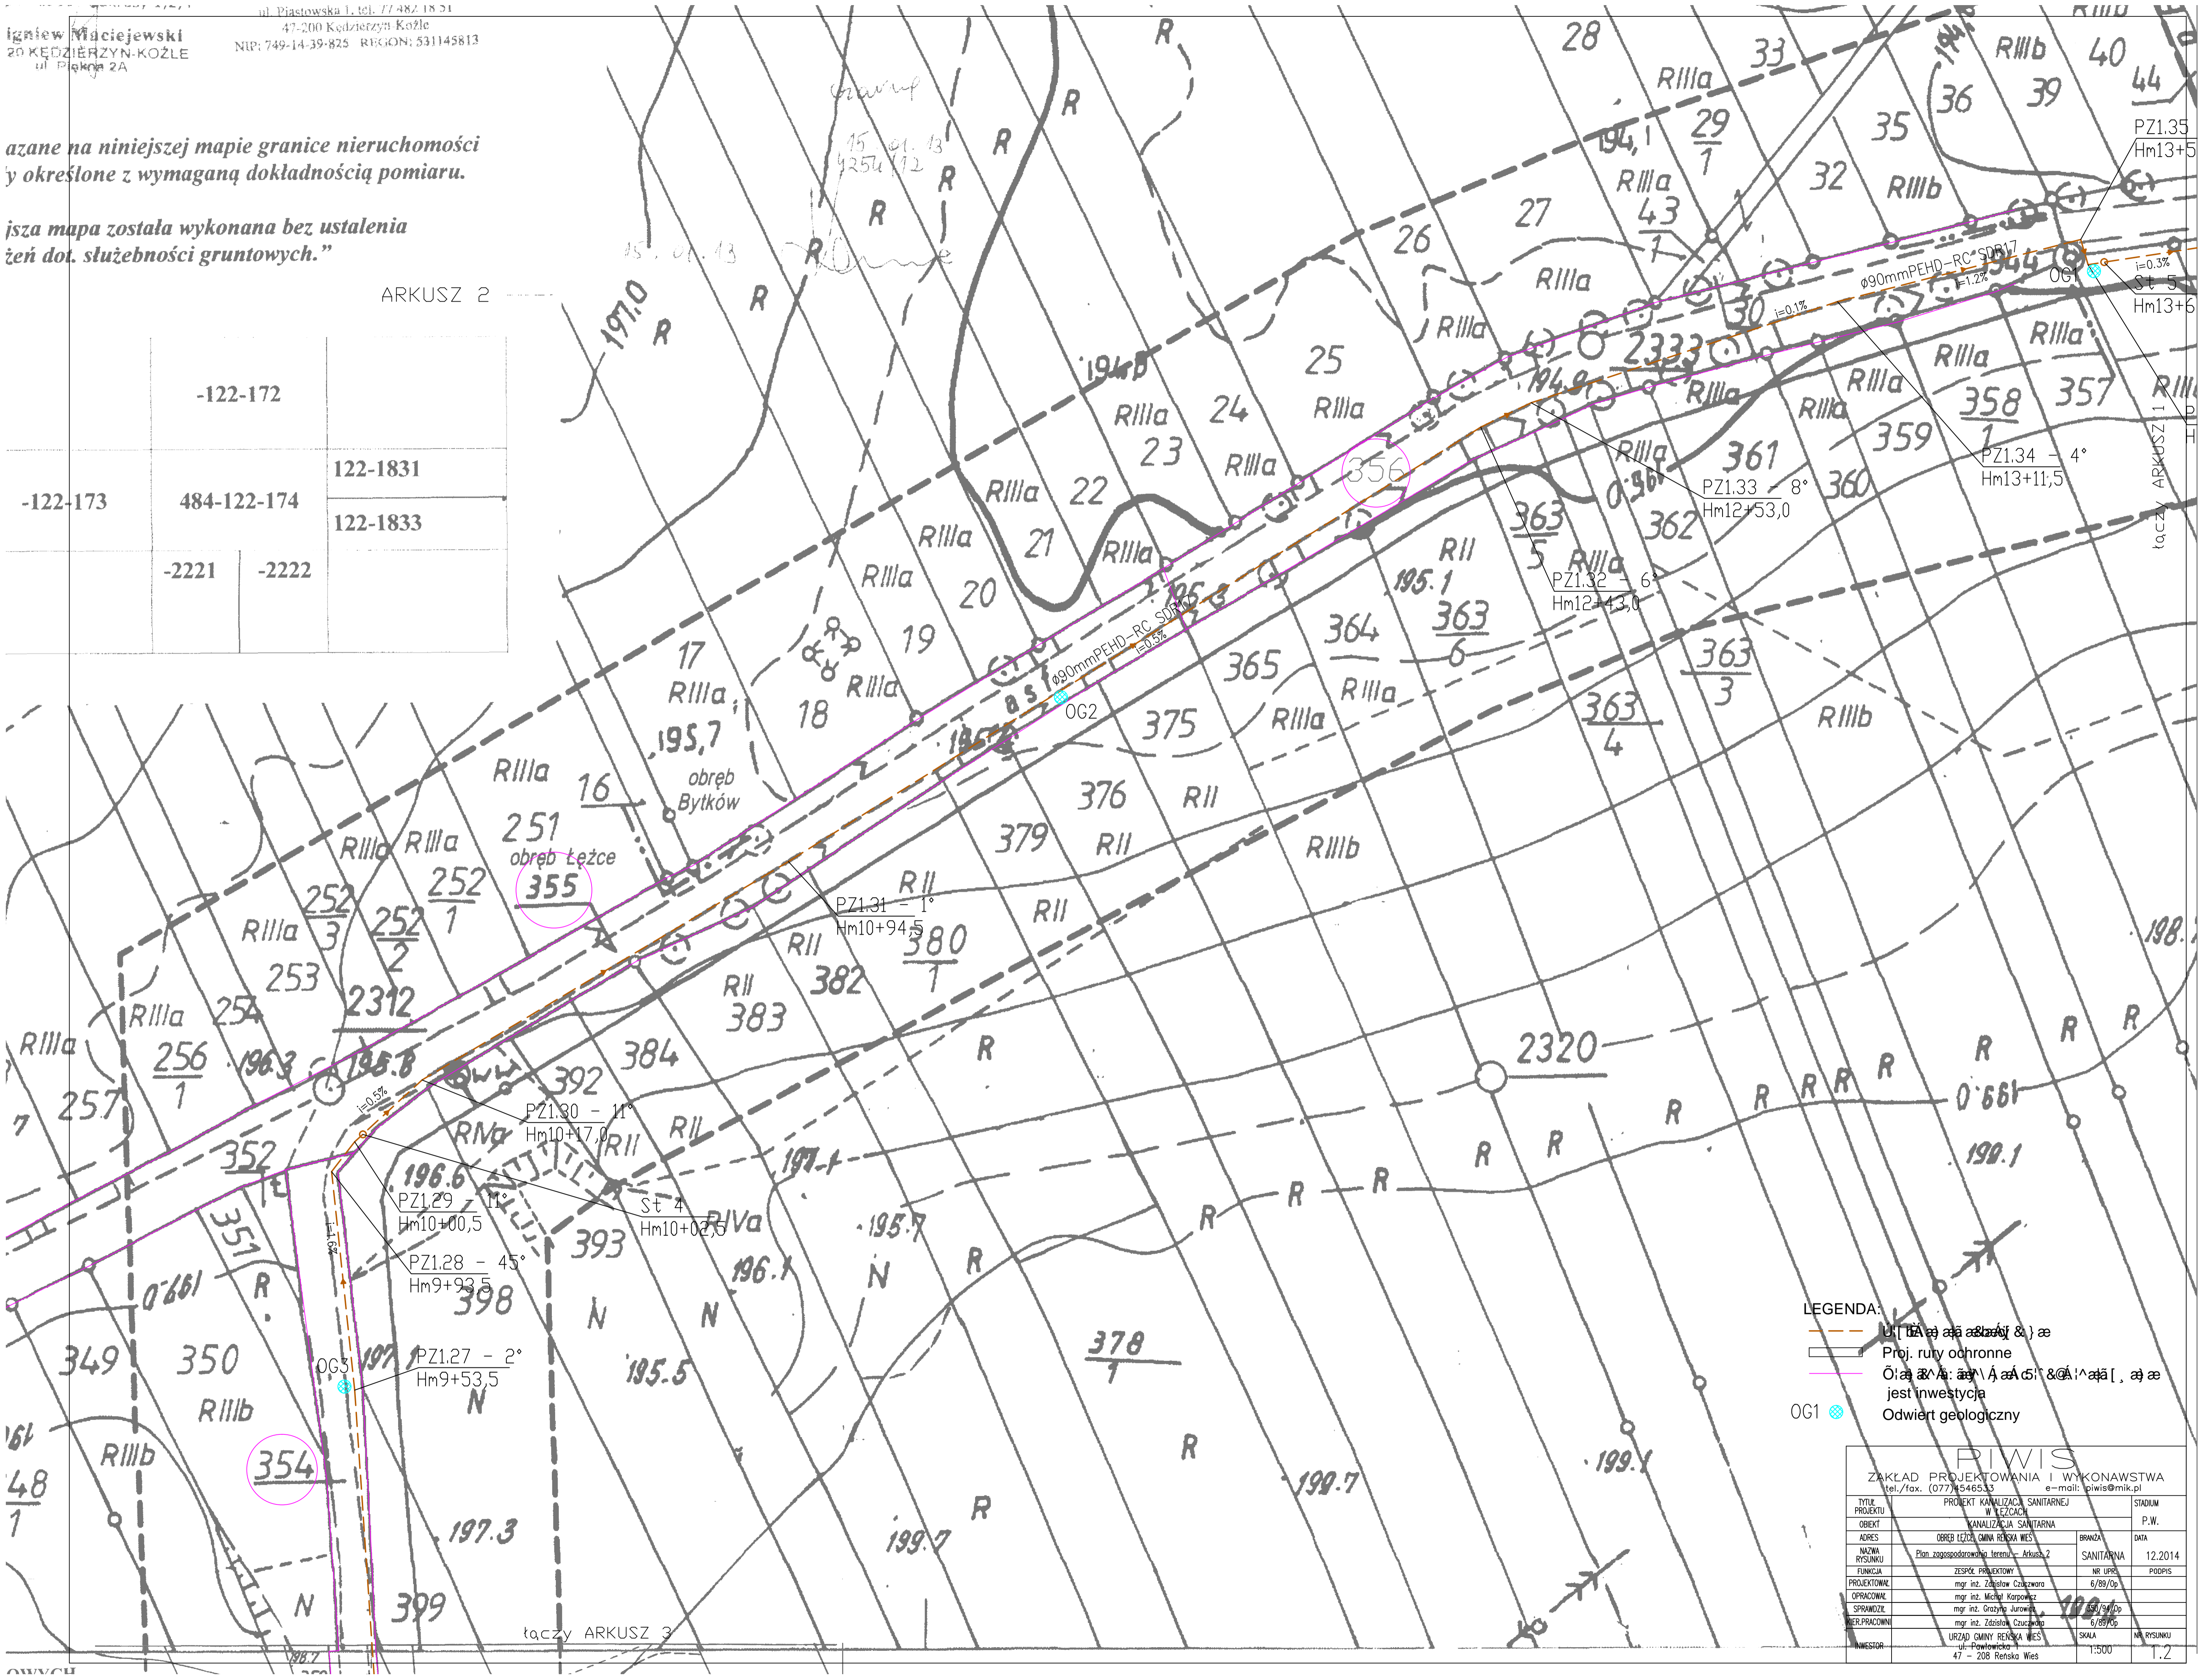

- LEGENDA:
- Linia kanalizacji sanitarnej
 - Proj. ruty ochronne
 - Oświadczenie o inwestycji
 - Odwiert geologiczny

PIWIS ZAKŁAD PROJEKTOWANIA I WYKONAWSTWA tel./fax. (077) 546533 e-mail: piwis@mik.pl			
TYTUL PROJEKTU	PROJEKT KANALIZACJI SANITARNEJ W ŁĘŻCACH	STADIUM	
OBIEKT	KANALIZACJA SANITARNA	P.W.	
ADRES	OBIEKT ŁĘŻCZA, GMINA RĘBSKA WIEŚ	BRANŻA	DATA
NAZWA RYSUNKU	Plan zagospodarowania terenu - Arkusz 2	SANITARNA	12.2014
FUNKCJA	ZESPÓŁ PROJEKTOWY	NR UPK	PODPIS
OPROJEKTOWAŁ	mgr inż. Zdzisław Czuczwa	6/89/Op	
OPRACOWAŁ	mgr inż. Michał Karpowicz	6/89/Op	
SPRAWDZIŁ	mgr inż. Grzegorz Jurkiewicz	6/89/Op	
WYKONAWCA	mgr inż. Zdzisław Czuczwa	6/89/Op	
INWESTOR	URZĄD GMINY RĘBSKA WIEŚ ul. Pawłowska 1 47-208 Rębska Wieś	SKALA	NR RYSUNKU
		1:500	1.2