MAPA DO CELÓW PROJEKTOWYCH

Woj. **opolskie**
Powiat: **kędzierzyńsko-kozielski**
Gmina: **Reńska Wieś 160306_2**
Obręb: **DŁUGOMIŁOWICE 0050**
Działka: **466**
Ulica: **Dworcowa**
Sekcja: **484.213.011 -013**
Układ: **poziomy 2000, wysokościowy Kronsztadt**
ID: **G.6640.1.866.2015**
Dz.zgł.: **5407/2015**
Skala: **1:500 (powiększenie)**

Data aktualizacji mapy: **2.09.2015r.**

Niniejsza mapa została wykonana bez ustalenia obciążeń dotyczących służebności gruntowych.

Wykazane na niniejszej mapie granice nieruchomości określono z wymaganą dokładnością. Niniejsza mapa może służyć do projektowania obiektów budowlanych i liniowych.

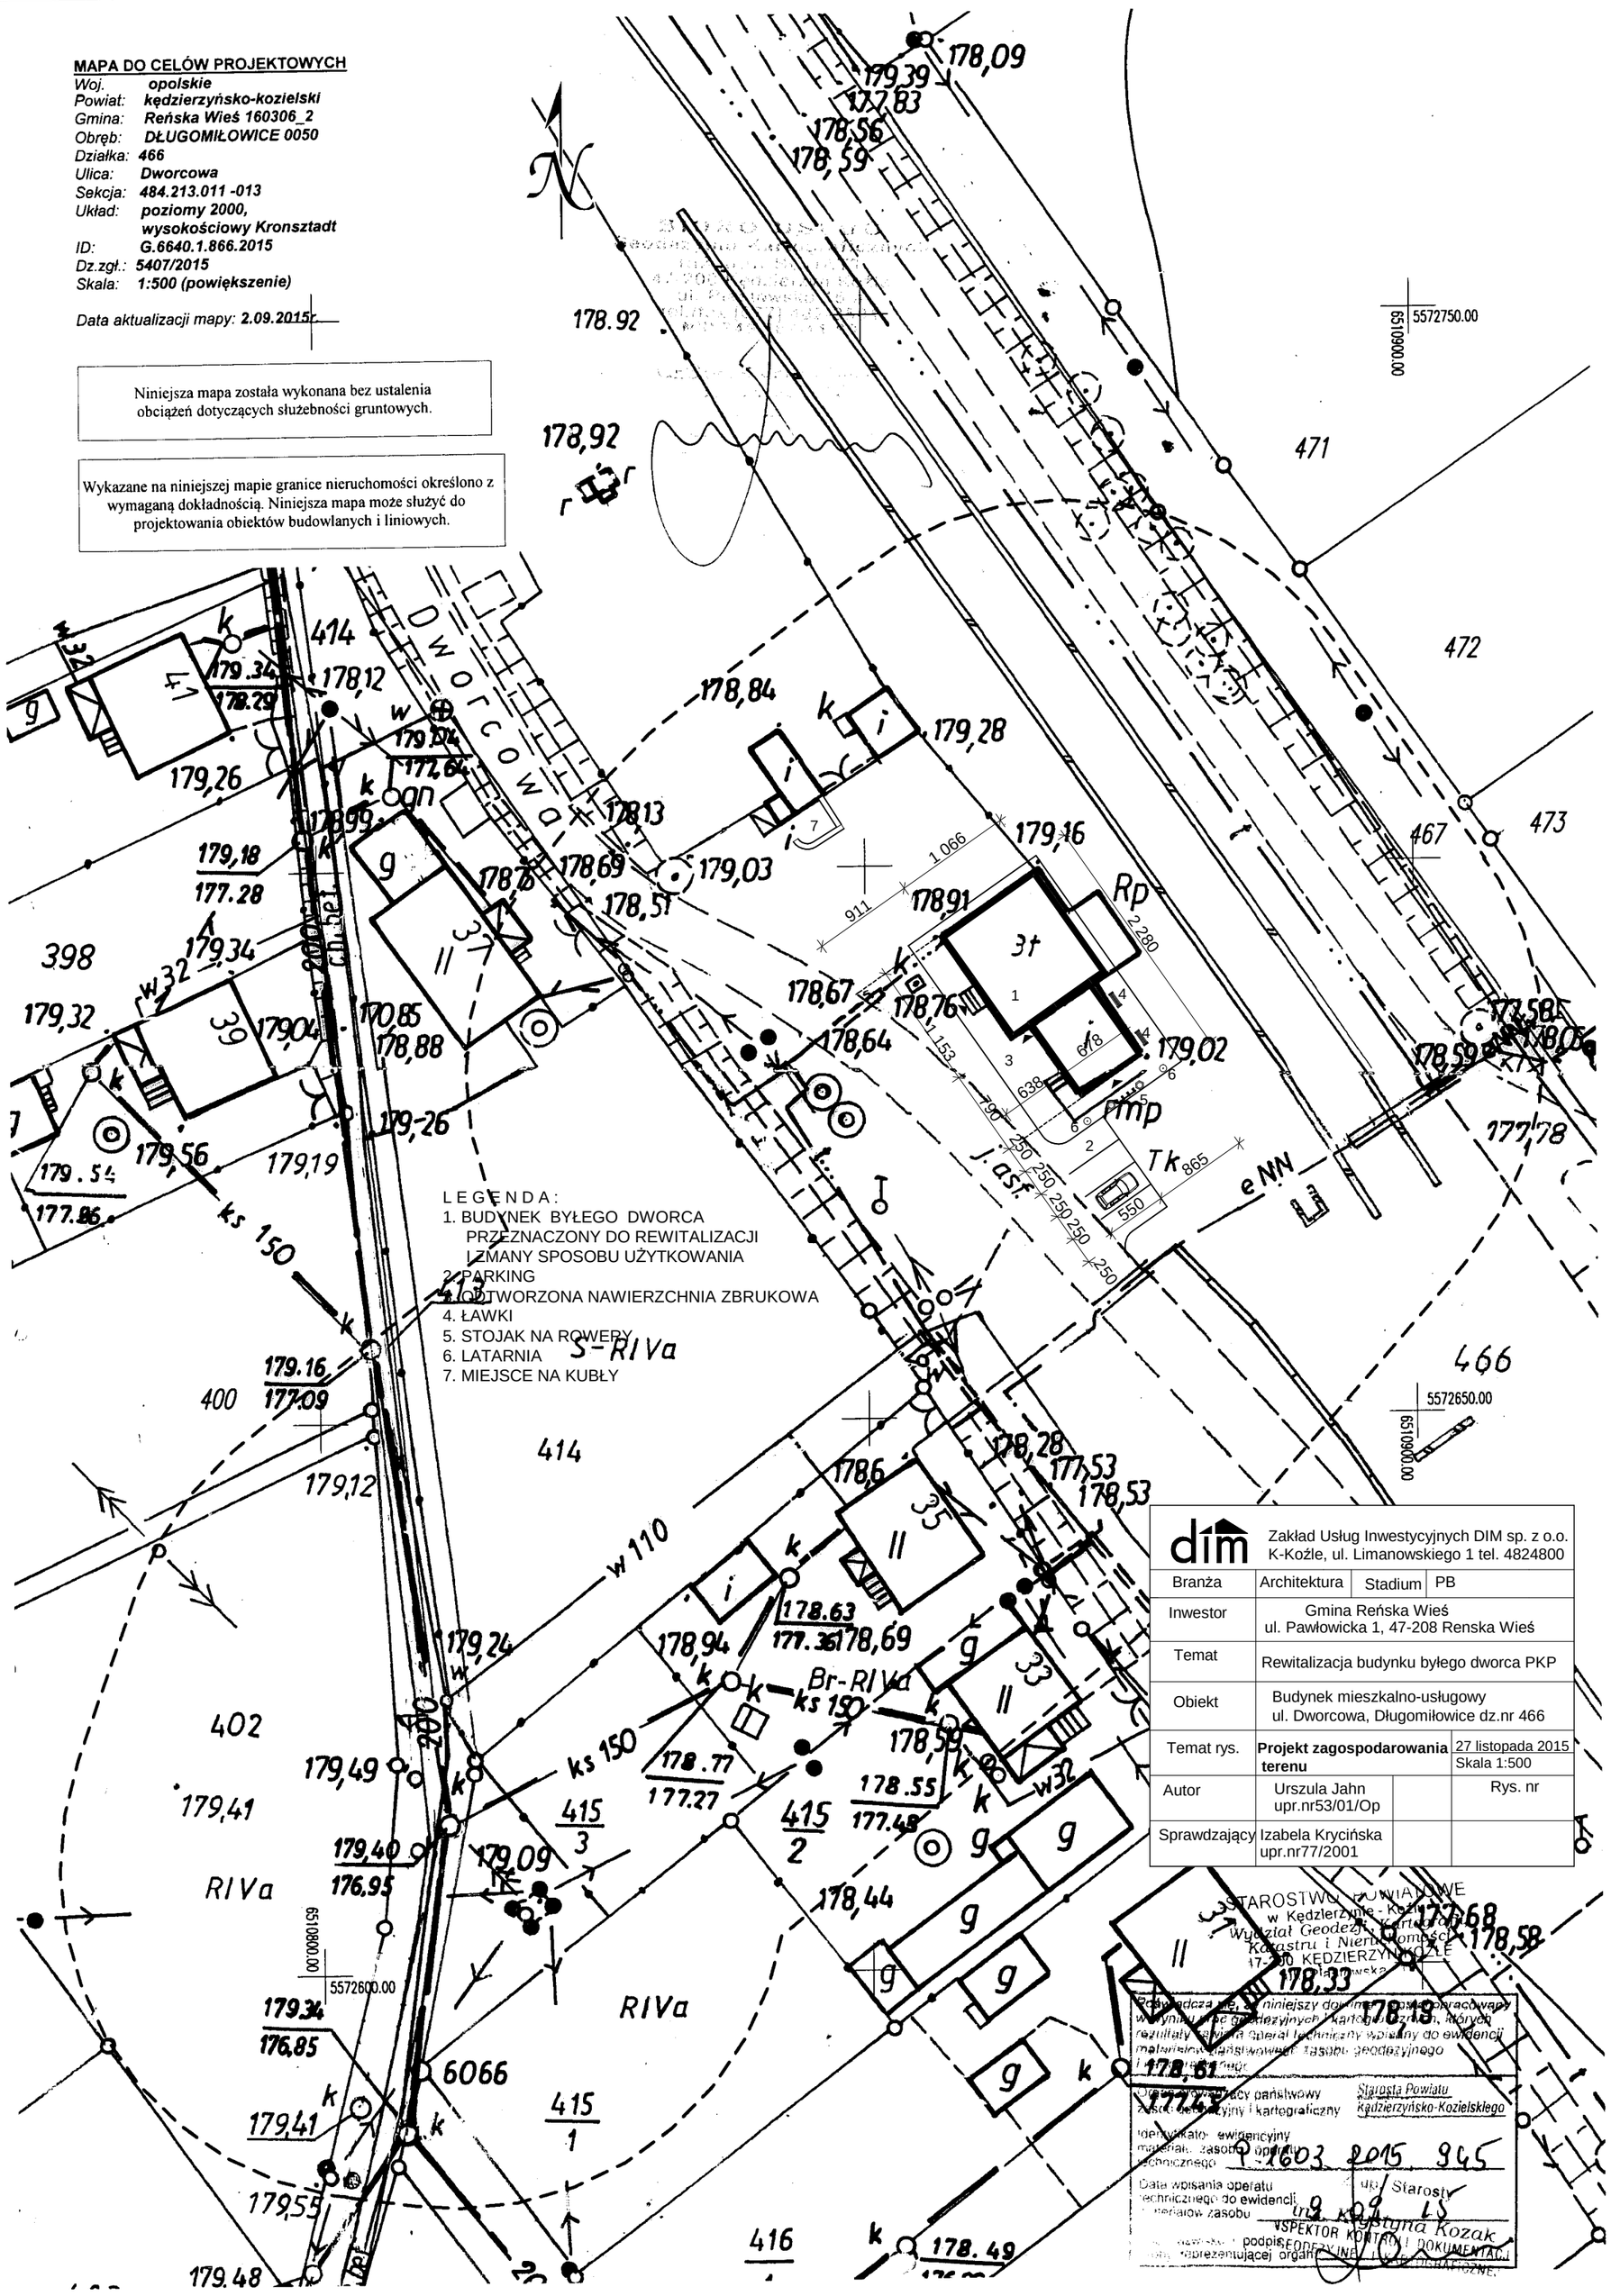

LEGENDA:
1. BUDYNEK BYŁEGO DWORCA PRZEZNACZONY DO REWITALIZACJI I ZMIANY SPOSOBU UŻYTKOWANIA
2. PARKING
3. UTWORZONA NAWIERZCHNIA ZBRUKOWA
4. ŁAWKI
5. STOJAK NA ROWERY
6. LATARNIA
7. MIEJSCE NA KUBŁY

Zakład Usług Inwestycyjnych DIM sp. z o.o. K-Koźle, ul. Limanowskiego 1 tel. 4824800			
Branża	Architektura	Stadium	PB
Inwestor	Gmina Reńska Wieś ul. Pawłowicka 1, 47-208 Renska Wieś		
Temat	Rewitalizacja budynku byłego dworca PKP		
Obiekt	Budynek mieszkalno-usługowy ul. Dworcowa, Długomiłowice dz.nr 466		
Temat rys.	**Projekt zagospodarowania terenu**	27 listopada 2015 Skala 1:500	
Autor	Urszula Jahn upr.nr53/01/Op		Rys. nr
Sprawdzający	Izabela Krycińska upr.nr77/2001		

STAROSTWO POWIATOWE w Kędzierzynie-Koźlu Wydział Geodezji, Kartografii, Katastru i Nieruchomości 47-200 KĘDZIERZYN-KOŹLE ul. Pawłowicka 1

Poświadcza się, że niniejszy dokument został opracowany w wyniku prac geodezyjnych i kartograficznych, których rezultaty zostały operat techniczny wpisany do ewidencji materiałów państwowego zasobu geodezyjnego i kartograficznego

Wojewódzki Zasób Geodezyjny i Kartograficzny

Starosta Powiatu Kędzierzyńsko-Kozielskiego

Identyfikator ewidencyjny materiału zasobu operatu technicznego P.1603.2015.945

Data wpisania operatu technicznego do ewidencji materiałów zasobu 9.09.15

Starosty

mgr inż. Krystyna Kozak

podpis osoby reprezentującej organ

INSPEKTOR KONTROLI DOKUMENTACJI GEODEZYJNEJ I KARTOGRAFICZNEJ