
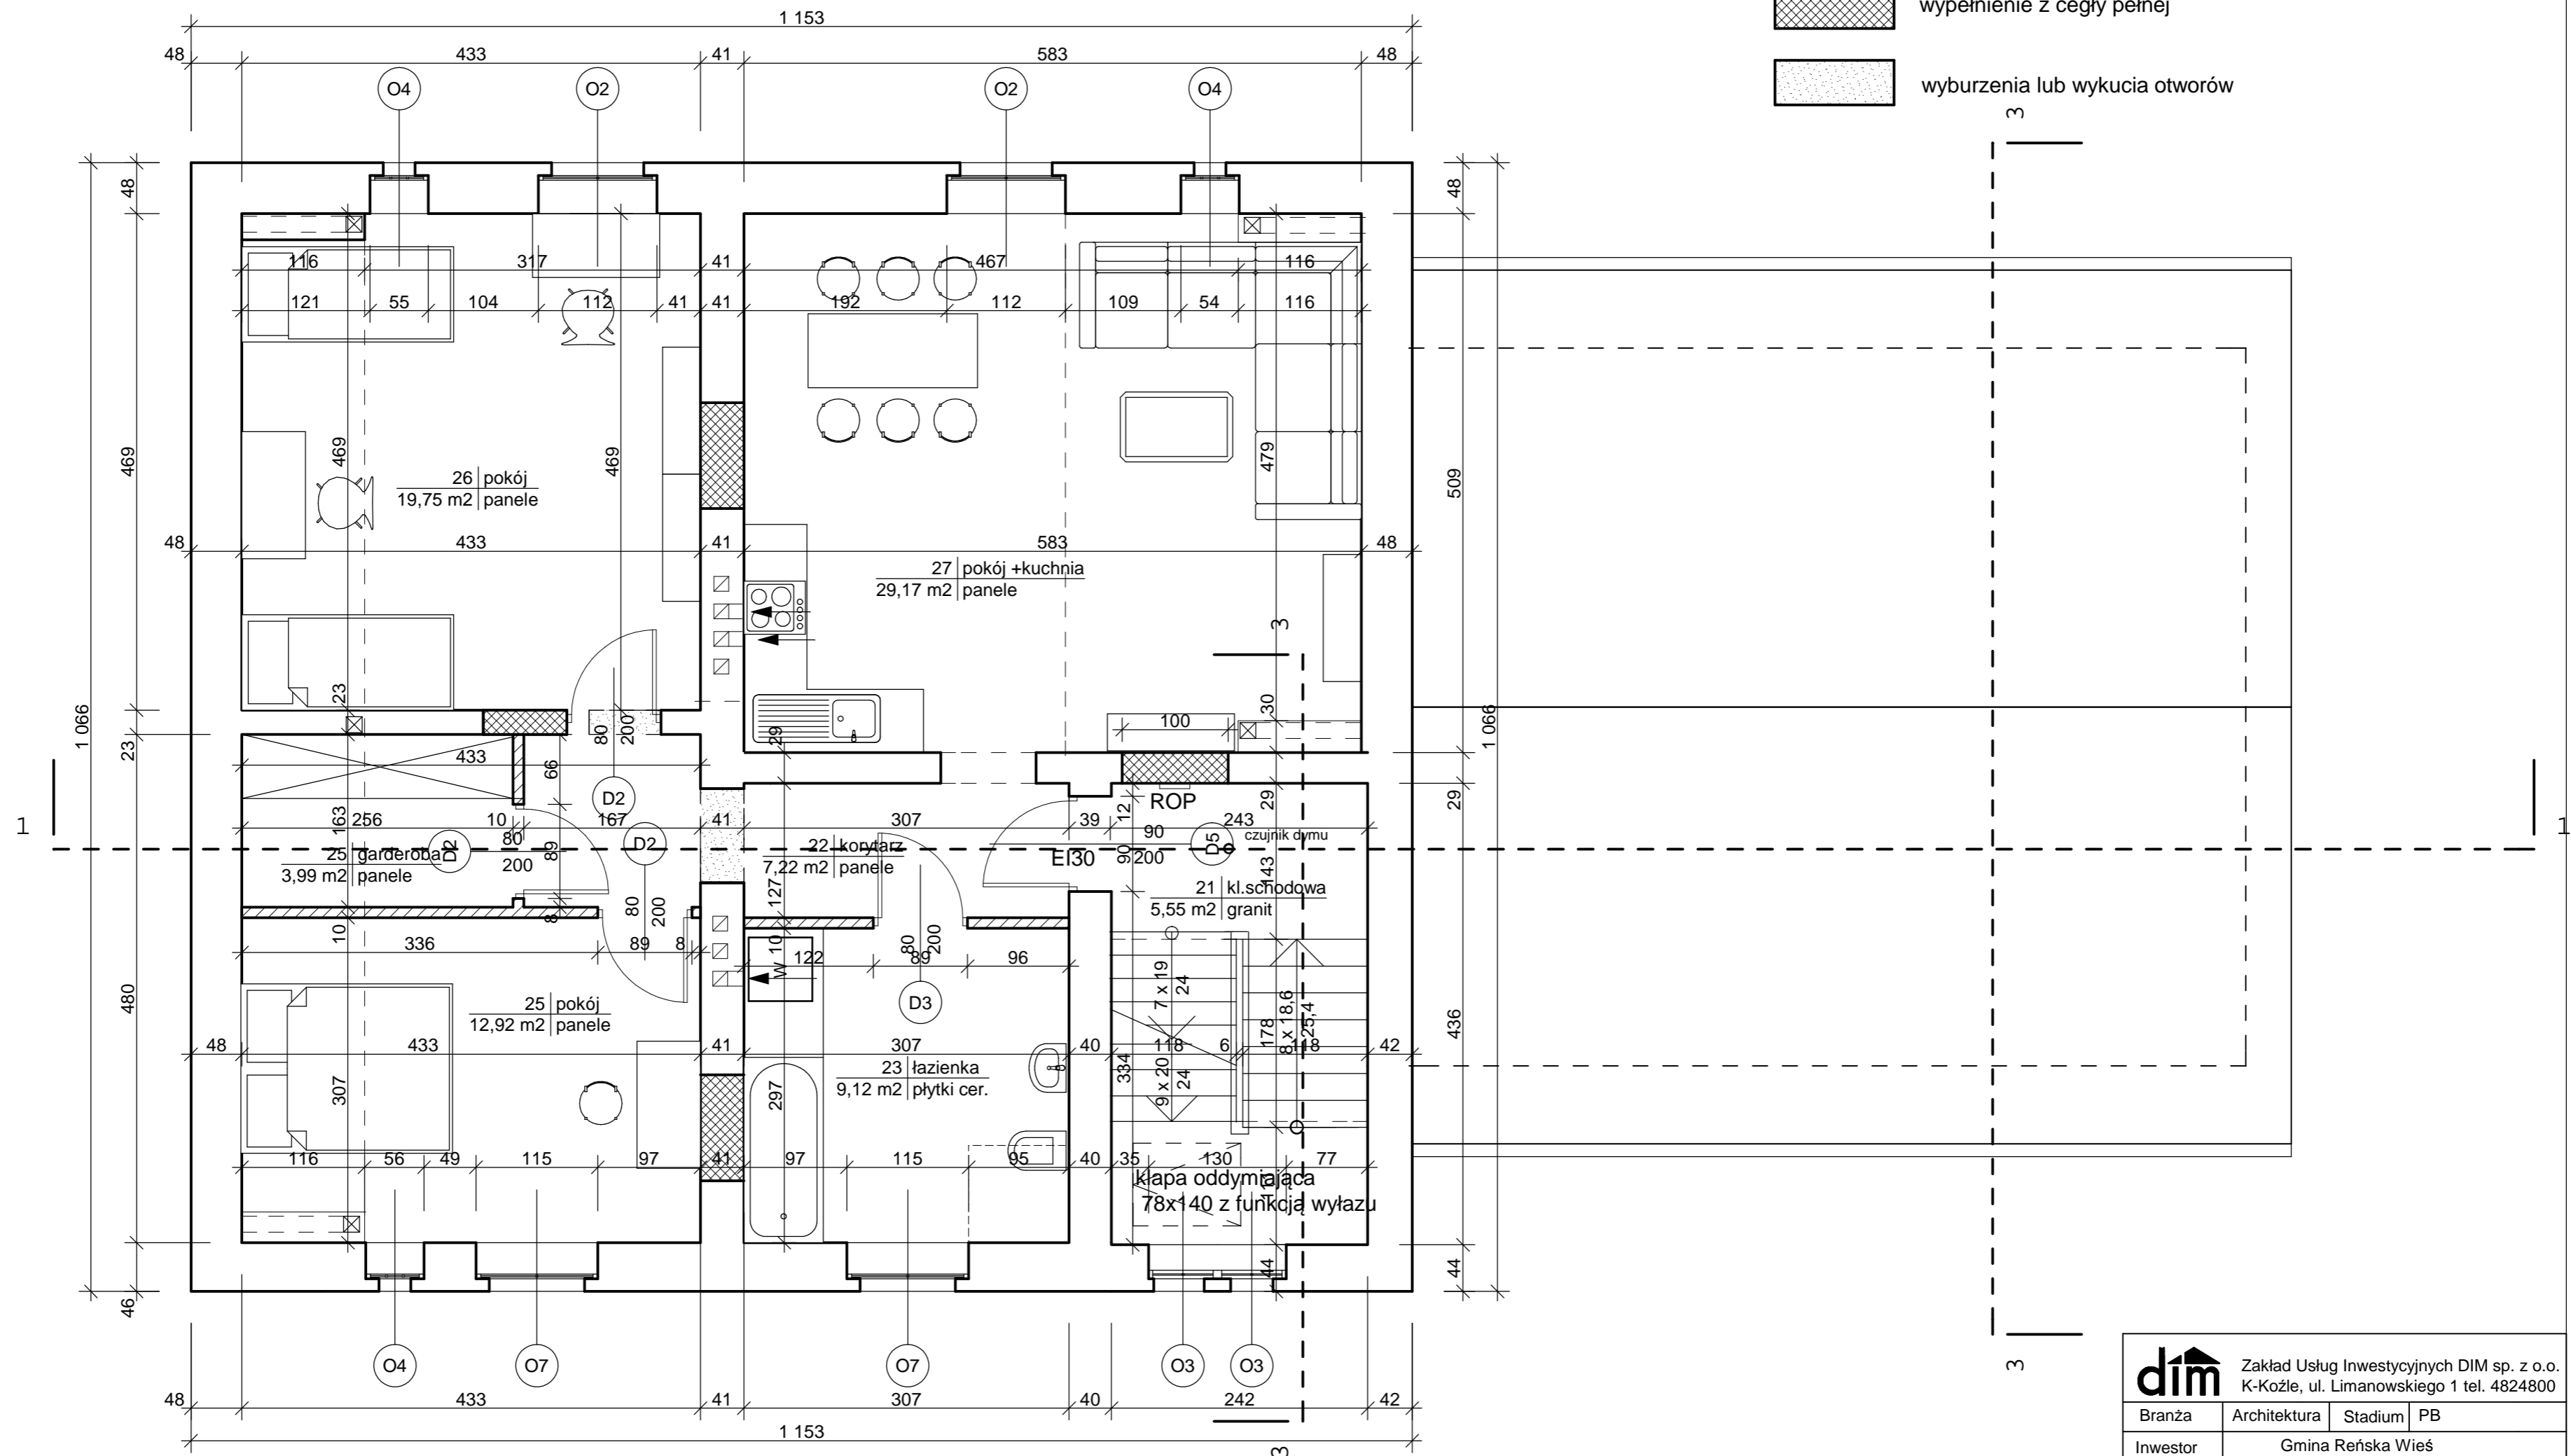
 ścianka Lekka w systemie RIGIPS

UWAGA ! Podczas wykonywania ścianek działowych usytuowanych wzdłuż belek stropowych zwrócić uwagę aby umieszczone były na belce stropowej

 wypełnienie z cegły pełnej

 wyburzenia lub wykucia otworów



 Zakład Usług Inwestycyjnych DIM sp. z o.o. K-Koźle, ul. Limanowskiego 1 tel. 4824800			
Branża	Architektura	Stadium	PB
Inwestor	Gmina Reńska Wieś ul. Pawłowicka 1, 47-208 Reńska Wieś		
Temat	Rewitalizacja budynku byłego dworca PKP		
Obiekt	Budynek mieszkalno-usługowy ul. Dworcowa, Długomilowice dz.nr 466		
Temat rys.	Rzut II piętra		27 listopada 2015 Skala 1:50
Autor	Urszula Jahn upr.nr53/01/Op		Rys. nr