# MAPA DO CELÓW PROJEKTOWYCH

SKALA **1:500**

GEO KOL
Usługi geodezyjno-kartograficzne
47-200 Kędzierzyn-Koźle
ul. Baczyńskiego 9 tel. 077/4822385
tel. kom. 513166162
NIP 749-158-62-42, Regon 532418555

Geodeta Uprawniony
mgr inż. Adam Boguniewicz
nr uprawnień 17468

Województwo: **OPOLSKIE**
Jednostka ewidencyjna: **REŃSKA WIEŚ - 160306_2**
Obręb: **WIĘKSZYCE - 160306_2.0100**
Numer działki: **1088/7, 1088/4**
Arkusz mapy: **9**
Sekcja mapy zasadniczej: **6.131.21.15.2.4**

Układ współrzędnych **„2000"**
Układ wysokości **„KRONSZTADT"**
Ident. ewid.: **G.6640.1.1072.2017**
Data aktualizacji: **22.09.2017r.**

**Wykazane na niniejszej mapie granice nieruchomości zostały wyznaczone z wymaganą dokładnością pomiaru. Niniejsza mapa została wykonana bez ustalenia obciążeń dotyczących służebności gruntowych.**

STAROSTWO POWIATOWE
w Kędzierzynie - Koźlu
Wydział Geodezji, Kartografii, Katastru i Nieruchomości
47-200 KĘDZIERZYN-KOŹLE
ul. Piastowska 15

Poświadcza się, że niniejszy dokument został opracowany w wyniku prac geodezyjnych i kartograficznych, których rezultaty zawiera operat techniczny wpisany do ewidencji materiałów państwowego zasobu geodezyjnego i kartograficznego

Organ prowadzący państwowy zasób geodezyjny i kartograficzny: Starosta Powiatu Kędzierzyńsko-Kozielskiego

Identyfikator ewidencyjny materiału zasobu - operatu techniczny: P. 1603. 2017.967

Data wpisania operatu technicznego do ewidencji materiałów zasobu: 29 WRZ. 2017

Imię, nazwisko i podpis osoby reprezentującej organ: Z up. STAROSTY
Marek Maciejak
Kierownik Powiatowego Ośrodka Dokumentacji Geodezyjnej i Kartograficznej

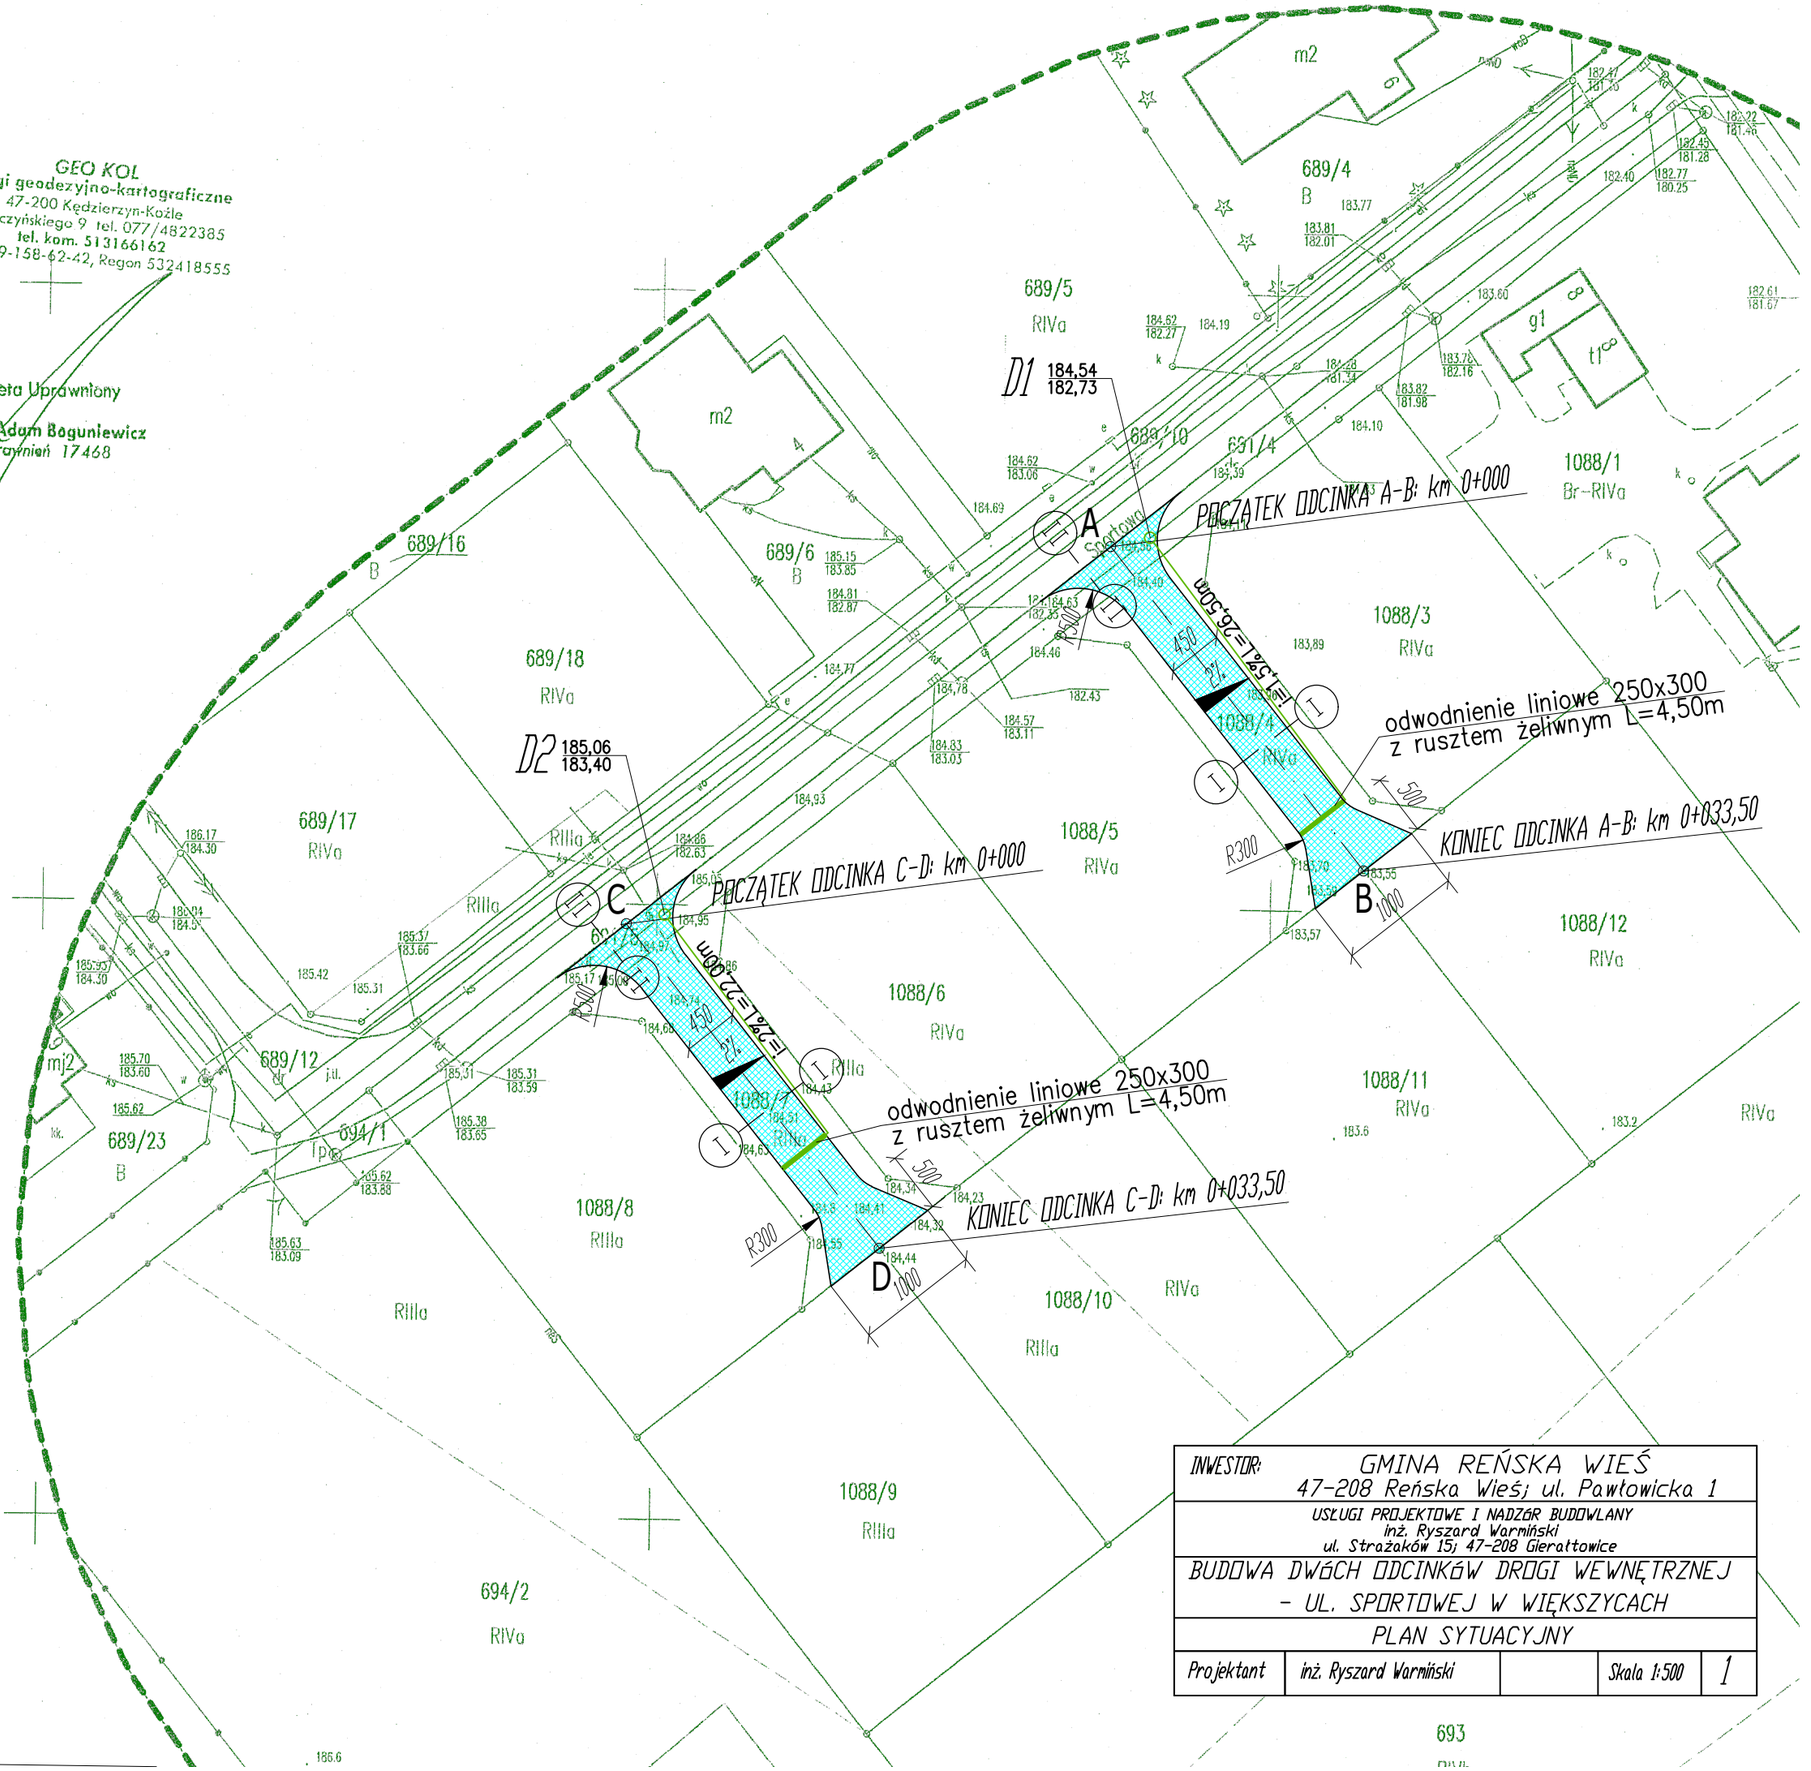


| | | | | |
|---|---|---|---|---|
| INWESTOR: | GMINA REŃSKA WIEŚ<br>47-208 Reńska Wieś; ul. Pawłowicka 1 | | | |
| | USŁUGI PROJEKTOWE I NADZÓR BUDOWLANY<br>inż. Ryszard Warmiński<br>ul. Strażaków 15; 47-208 Gierałtowice | | | |
| BUDOWA DWÓCH ODCINKÓW DROGI WEWNĘTRZNEJ - UL. SPORTOWEJ W WIĘKSZYCACH | | | | |
| PLAN SYTUACYJNY | | | | |
| Projektant | inż. Ryszard Warmiński | | Skala 1:500 | 1 |