

# MAPA DO CELÓW PROJEKTOWYCH

Województwo: *opolskie*  
 Gmina: *Reniska Wieś 160306\_2*  
 Obręb: *Dębowa*  
 Położenie: km., dz. 406  
 Godło mapy zas.: 484-211-221  
 Skala: 1: 1000  
 Powiększenie: 1:500  
**G.6640.1.1376.2014**  
 Dz. zam.: 7804/2014  
 Układ współrzędnych „2000”  
 Poziom odniesienia „Kronstadt”

Sporządził dn. *27.01.2015*

**GEODETA UPRAWNIONY**  
 Nr upr. 11399 / zakresy 1,2,4  
 Zbigniew Maciejewski  
 47-220 KIEDZIEŻYŃ-KOZŁE  
 ul. Piękn. 2A

biuro Geodezjno-Kartograficzne S.C.  
 „GeoMAX”  
 ul. Piękn. 11, tel. 77 482 18 51  
 47-200 Kiedziejyń-Kozł  
 NIP: 760-14-98-835 REGON: 531145813

„Wykazane na niniejszej mapie granice nieruchomości nie zostały określone z wymaganą dokładnością pomiaru.


Niniejsza mapa została wykonana bez ustalenia obciążeń dot. służebności gruntowych.”

**ARKUSZ 8 z 13**

- LEGENDA:**
- Granice działek ewidencyjnych
  - Projektowane przyłącze kanalizacji sanitarnej tłocznej
  - Projektowana przydomowa przepompownia ścieków
  - Istniejąca sieć wodociągowa
  - Odwierty geologiczne

**SZKIC PRZEGLĄDOWY ARKUSZY**

ARK.1			
ARK.2			
ARK.3			
ARK.4	ARK.5		
ARK.11	ARK.10	ARK.6	
	ARK.9	ARK.7	
	ARK.13	ARK.12	ARK.8

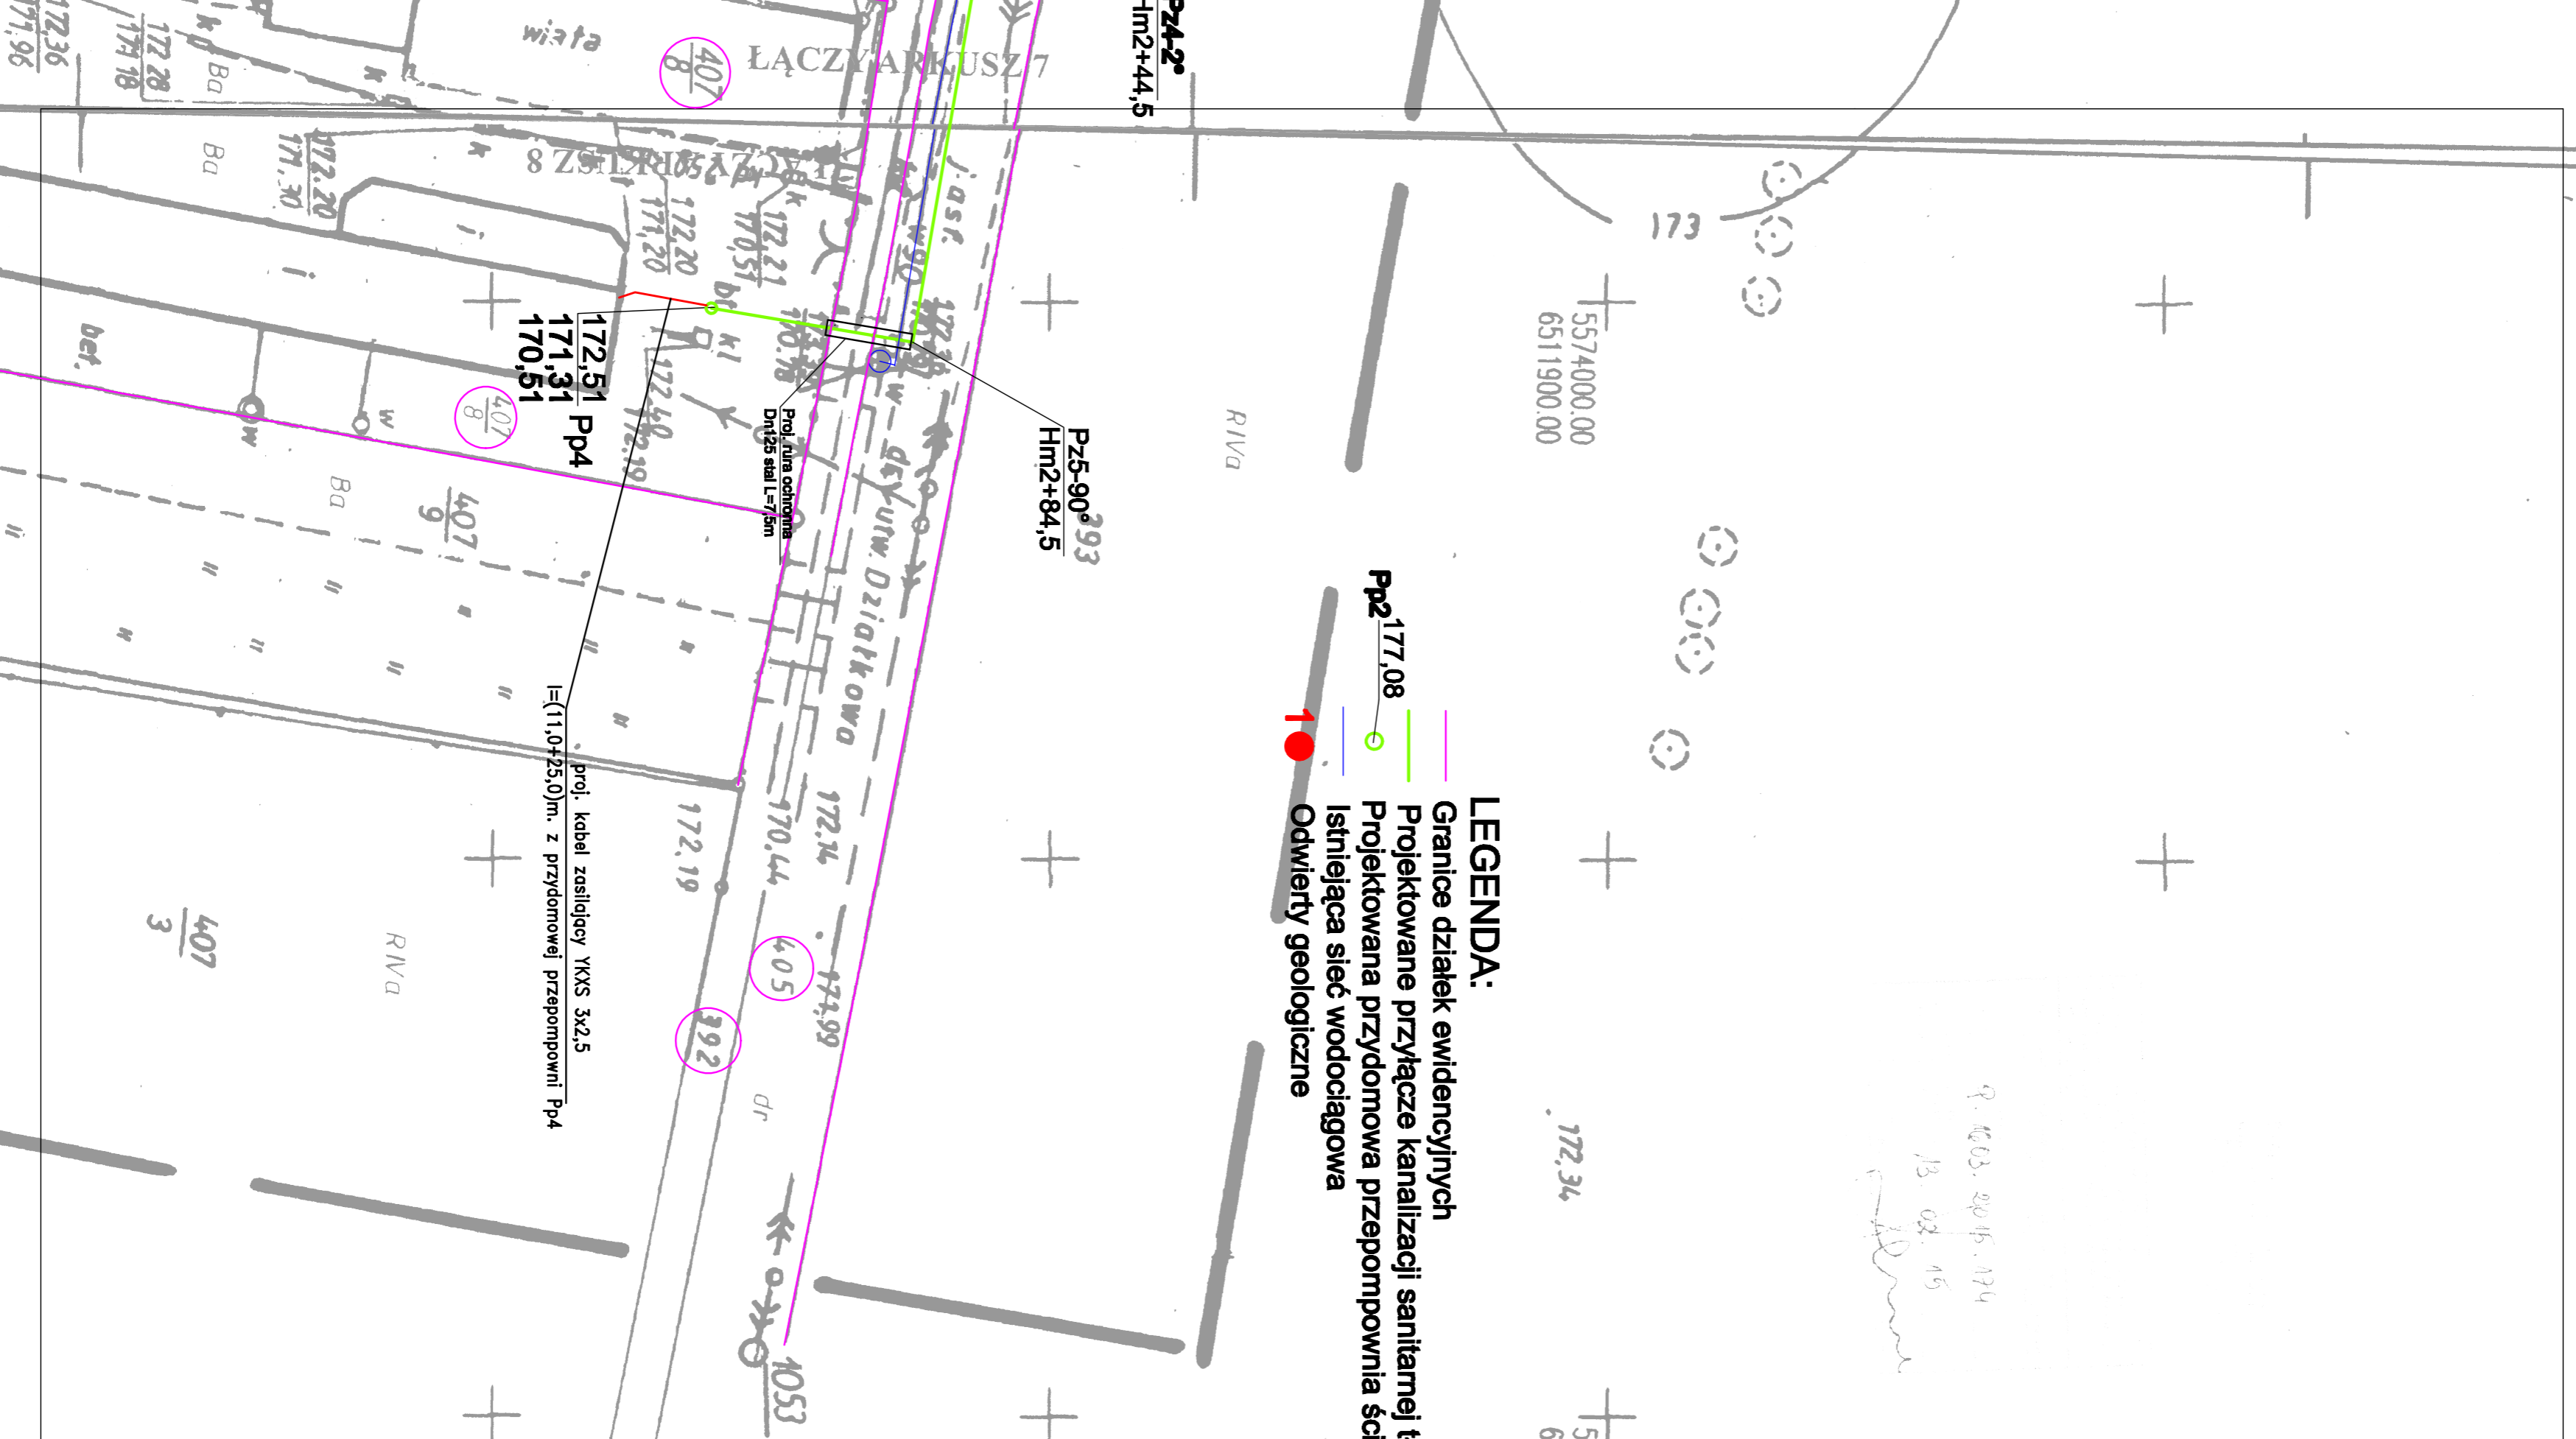

<b>ZAKŁAD PROJEKTOWANIA I WYKONAWSTWA</b>		<b>PIWIS</b>	
tel./fax. (077)4546533		e-mail: piwis@mk.pl	
TITUL PROJEKTU	BUDOWA KANALIZACJI SANITARNEJ DŁUGOMIOWICE-DEBOWA	STADIUM	
OBIEKT	KANALIZACJA SANITARNA	P.B./P.W.	
ADRES	DŁUGOMIOWICE, DEBOWA gm. RENSKA WIEŚ	DATA	20.08.2015
NAZWA PRSINKU	PROJEKT ZACOSPODAROWANIA TERENU	NR UPR.	PODPIS
FUNKCJA	ZESPÓŁ PROJEKTOWY	BRANŻA	
SPRAWDZIE	mgr inż. Zdzisław Czuczka	DATA	
PROJEKTOWAŁ	mgr inż. Grzegorz Jurkiewicz	DATA	
SPRAWDZIŁ	mgr inż. Ewald Mądryga	DATA	
KIER. ZAKŁ.	mgr inż. Krzysztof Giesio	DATA	
INWESTOR	GINIA RENSKA WIEŚ UL. PAWLIKOWSKA 1 47-208 RENSKA WIEŚ	SKALA	NR PRSINKU
		1:500	11