


- LEGENDA:**
- Granice działek ewidencyjnych
 - Projektowane przyłącze kanalizacji sanitarnej tłocznej
 - Projektowana sieć kanalizacji sanitarnej tłocznej (I etap inwestycji) wg. Narady Koordynacyjnej nr G.6630.57.2015
 - Projektowana przydomowa przepompownia ścieków
 - Istniejąca sieć wodociągowa
 - Istniejący kabel telekomunikacyjny
 - Odwerty geologiczne

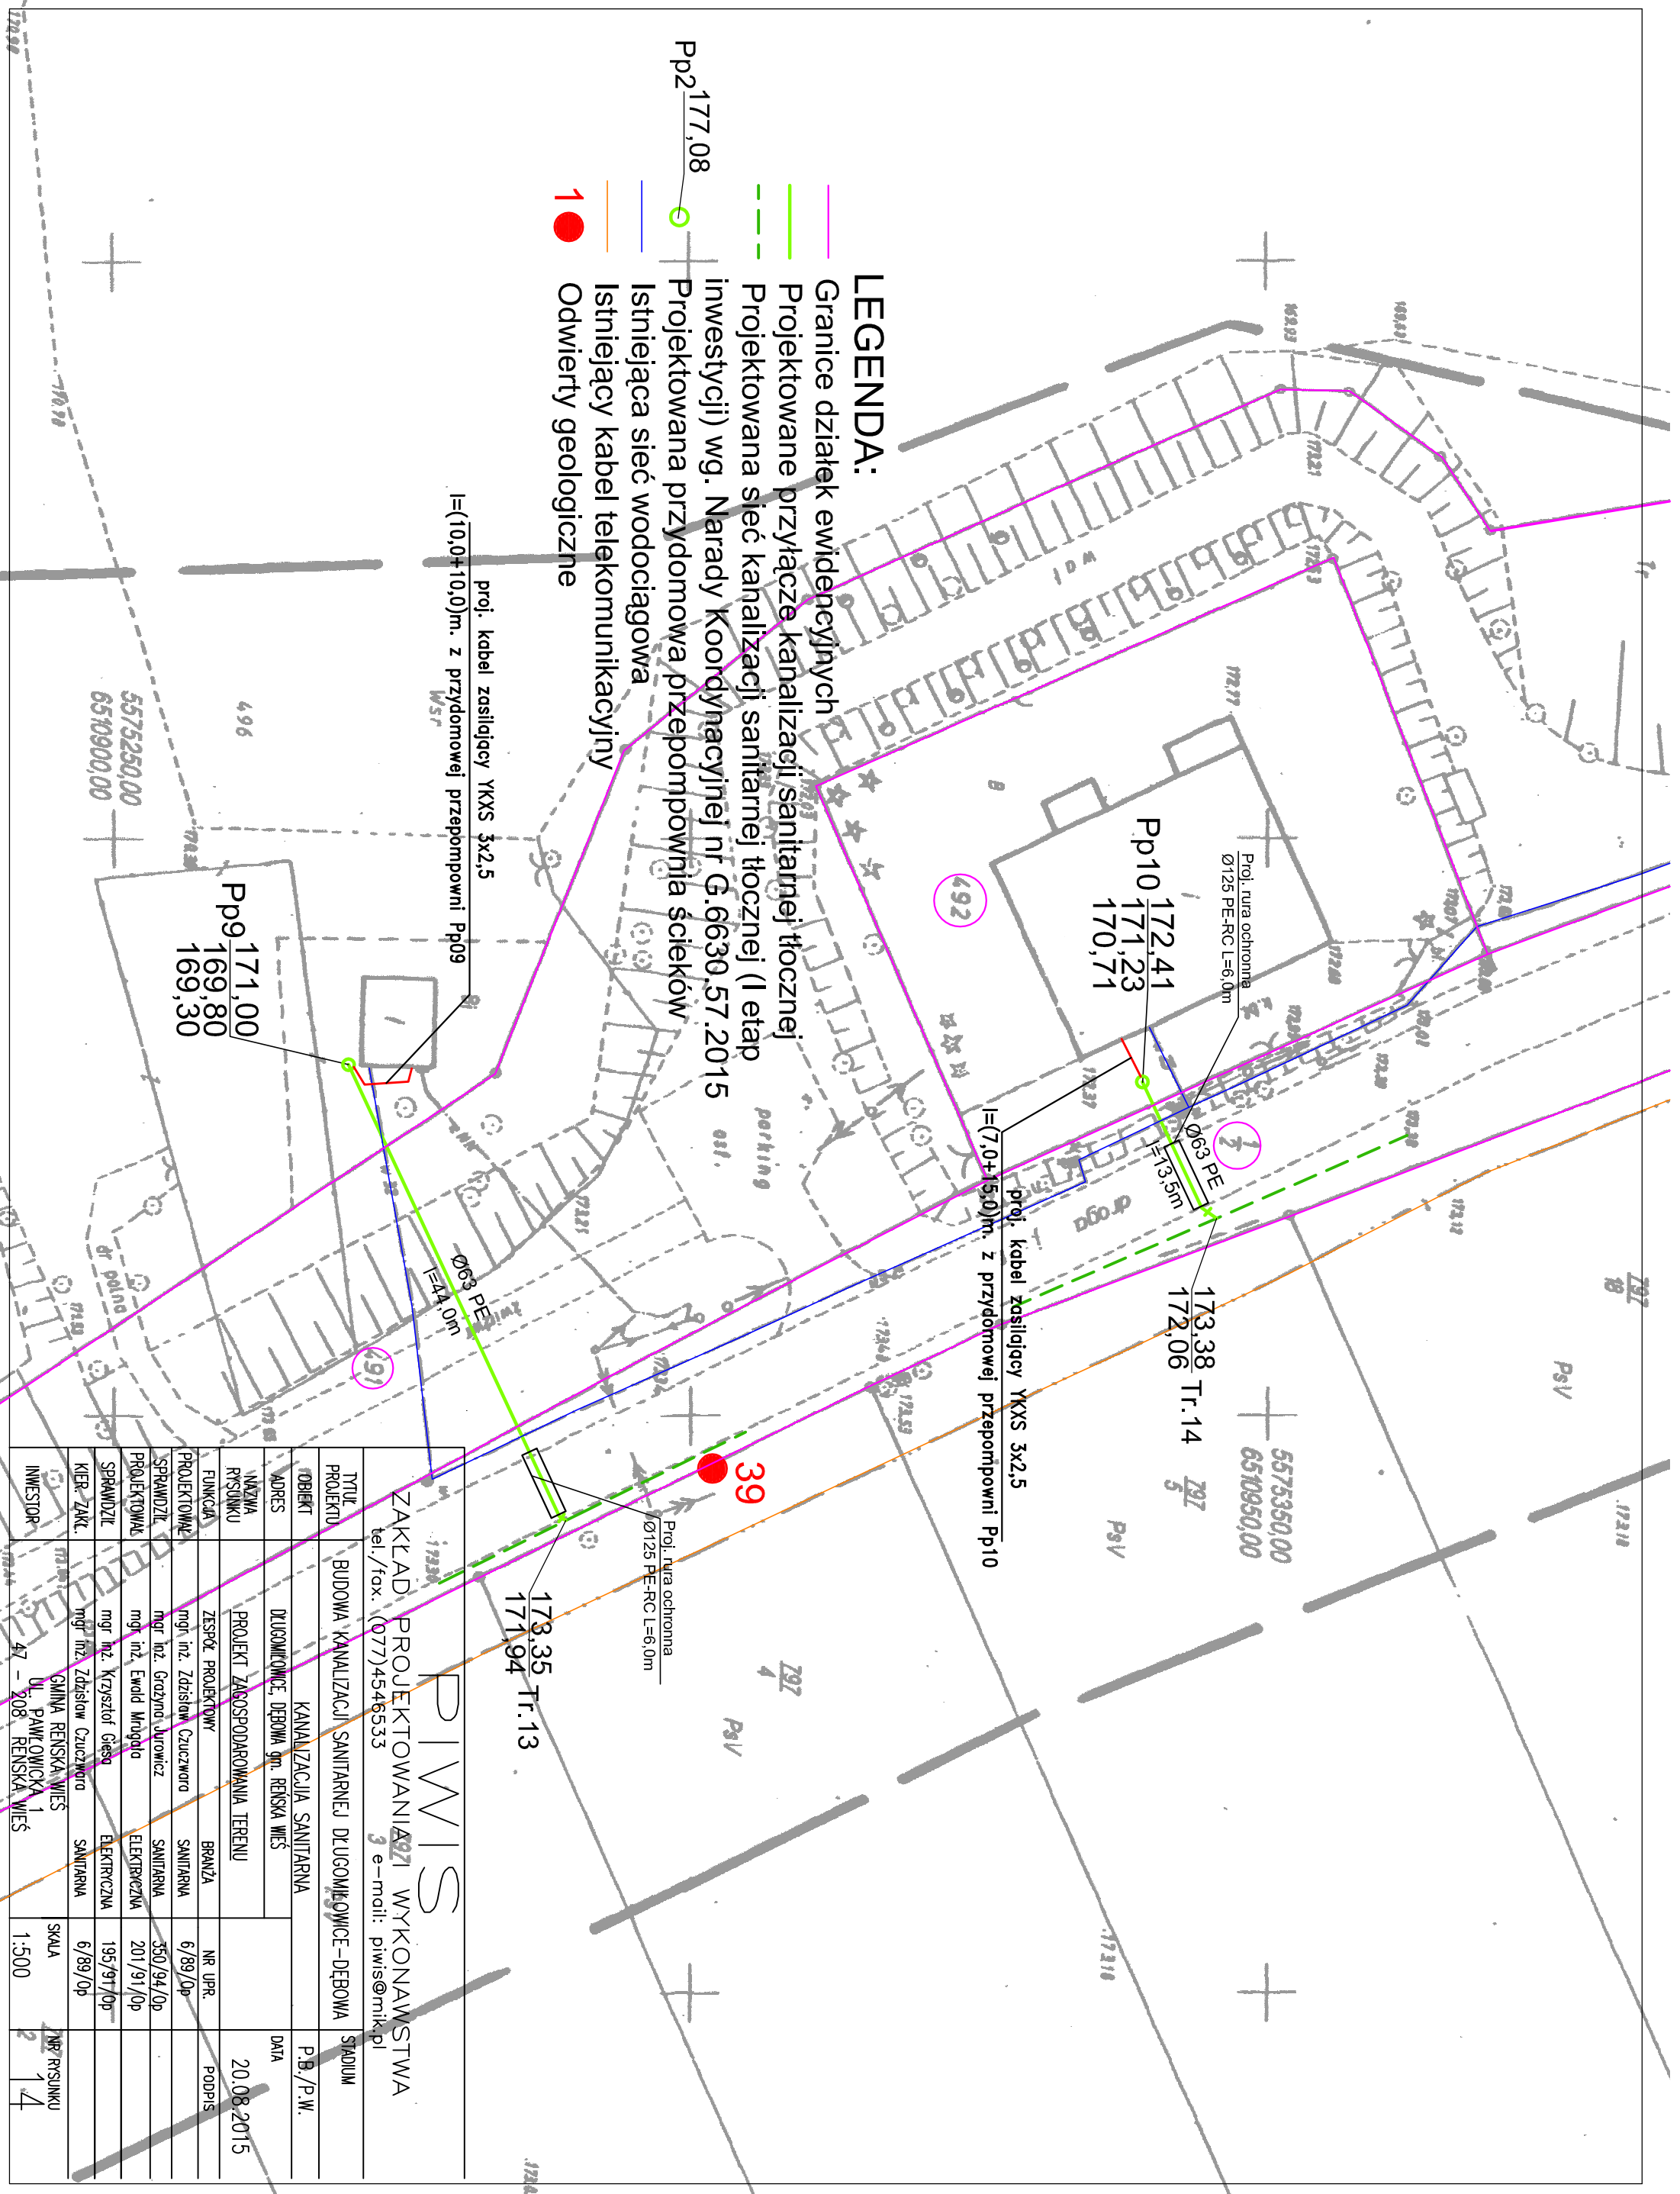

INWESTOR		47 - 208 RENSKA WIEŚ	
KIER. ZAKŁ.		mgr inż. Zdzisław Czuczworą	
SPRAWDZIŁ		mgr inż. Krzysztof Gieś	
PROJEKTOWAŁ		mgr inż. Ewid Mądga	
SPRAWDZIŁ		mgr inż. Grzegorz Jurkiewicz	
PROJEKTOWAŁ		mgr inż. Zdzisław Czuczworą	
FUNKCJA		SANITARNIA	
RYSOWAŁ		SANITARNIA	
WAZNA RYSOWNIK		SANITARNIA	
ADRES		DŁUGOMIŁOWICE, DĘBOWA gm. RENSKA WIEŚ	
OBIEKT		KANALIZACJA SANITARNIA	
TYTUŁ PROJEKTU		BUDOWA KANALIZACJI SANITARNEJ DŁUGOMIŁOWICE - DĘBOWA	
ZAKŁAD PROJEKTOWANIA		P I W I S	
tel./fax: (077)4546533		3 e-mail: piwis@mik.pl	
STADIUM		P.B./P.W.	
DATA		20.08.2015	
NR UPR.		PODPIS	
BRANŻA		SANITARNIA	
NR UPR.		350/94/0p	
PROJEKTOWAŁ		ELEKTRYCZNA	
SPRAWDZIŁ		ELEKTRYCZNA	
KIER. ZAKŁ.		SANITARNIA	
SKALA		1:500	
NR RYSUNKU		2/14	