


Istniejące zagospodarowanie terenu	Teren nieutwardzony - teren zielony	Teren utwardzony - droga asfaltowa	Teren nieutwardzony - teren zielony	Teren utwardzony - droga asfaltowa	Teren nieutwardzony - teren zielony	Teren utwardzony - droga asfaltowa
Sposób wykonania robót ziemnych	Wykop otwarty, mechaniczne oraz ręczne	Wykop otwarty, mechaniczne oraz ręczne	Wykop otwarty, mechaniczne oraz ręczne	Wykop otwarty, mechaniczne oraz ręczne	Wykop otwarty, mechaniczne oraz ręczne	Wykop otwarty, mechaniczne oraz ręczne
Odwodnienie wykopu	Odwodnienie - igłofitry	Odwodnienie - igłofitry	Odwodnienie - igłofitry	Odwodnienie - igłofitry	Odwodnienie - igłofitry	Odwodnienie - igłofitry
Zasyпка kanału	Podsyпка i obryska piaskiem - częściowa wymiana gruntu	Podsyпка i obryska piaskiem - częściowa wymiana gruntu	Podsyпка i obryska piaskiem - częściowa wymiana gruntu	Podsyпка i obryska piaskiem - częściowa wymiana gruntu	Podsyпка i obryska piaskiem - częściowa wymiana gruntu	Podsyпка i obryska piaskiem - częściowa wymiana gruntu

Kolektor grawitacyjny KG2.2 Ps2 - S2.14 wraz z przyłączami

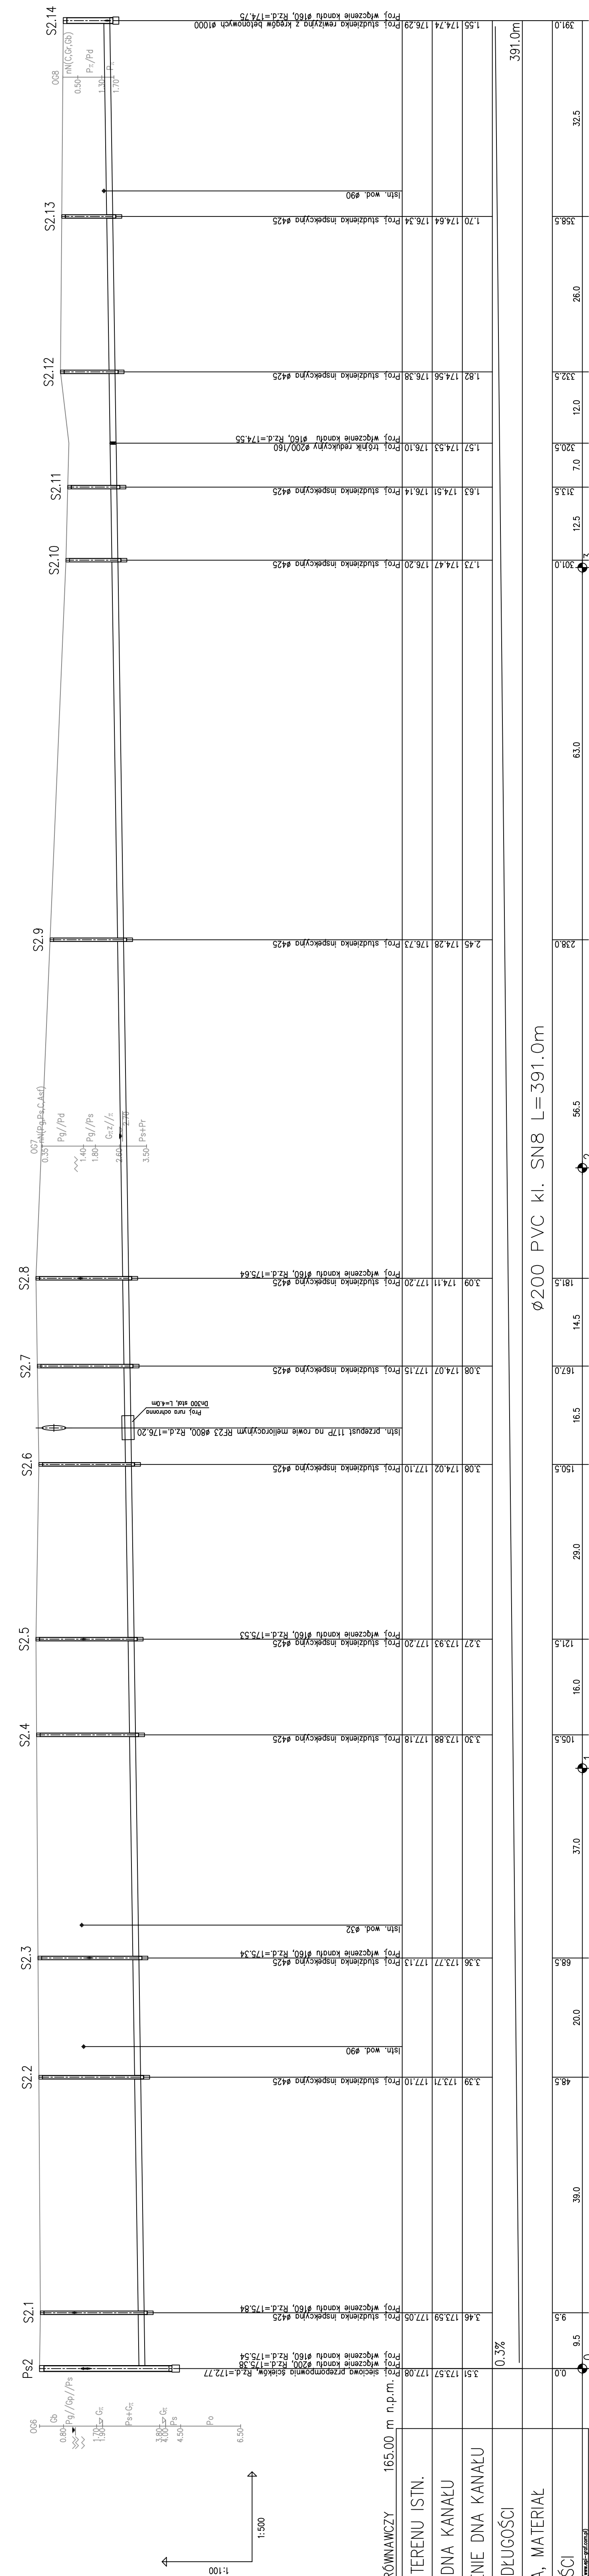

UWAGA:
W trakcie realizacji budowy kanalizacji sanitarnej należy dokonać odkrywek w miejscu istniejącego uzbrowienia (woda, kable).

PIWIS	
ZAKŁAD PROJEKTOWANIA I WYKONAWSTWA e-mail: piwis@mk.pl	
TYP PROJEKTU	STADIUM
OBIEKT	BUDOWA KANALIZACJI SANITARNEJ DŁUGOCIĄCZAMI P.B./P.W.
ADRES	BUKOMIŁCZE, DĘBINA, gm. REBSKA WIEŚ
NAZWA RYSUNKU	PROFIL PODŁOŻNE KANALIZACJI SANITARNEJ - ZLEWANIE P2
FUNKCJA	mgr inż. Zdzisław Czuczawa
PROJEKTOWAŁ	mgr inż. Wojciech Piąta
SPRAWDZIŁ	mgr inż. Grzegorz Jurawicz
KER. ZAM.	mgr inż. Zdzisław Czuczawa
INWESTOR	GMINA REBSKA WIEŚ UL. PAWŁOWICKA 47 - 208 REBSKA WIEŚ
	NR RYSUNKU 1:100/500
	17