


Istniejące zagospodarowanie terenu	Teren niezastawiony - podczer drugi		Teren niezastawiony - droga szatena		Teren niezastawiony - nieustawiony		Teren niezastawiony - nieustawiony		Teren niezastawiony - nieustawiony	
	Wzrost otwarty, mechaniczne szat. ręczne	Otwodnienie - spłiftrami	Wzrost otwarty, mechaniczne szat. ręczne	
Sposób wykonania robót ziemnych	Wzrost otwarty, mechaniczne szat. ręczne	Otwodnienie - spłiftrami	Wzrost otwarty, mechaniczne szat. ręczne	
Odwodnienie wykupu	Otwodnienie - spłiftrami	Otwodnienie - spłiftrami	Otwodnienie - spłiftrami	Otwodnienie - spłiftrami	Otwodnienie - spłiftrami	Otwodnienie - spłiftrami	Otwodnienie - spłiftrami	Otwodnienie - spłiftrami	Otwodnienie - spłiftrami	Otwodnienie - spłiftrami
Zosypka kanału	Próbki i obrys płaskim-cobolita wymiana gruntu	Próbki i obrys płaskim-cobolita wymiana gruntu	Próbki i obrys płaskim-cobolita wymiana gruntu	Próbki i obrys płaskim-cobolita wymiana gruntu	Próbki i obrys płaskim-cobolita wymiana gruntu	Próbki i obrys płaskim-cobolita wymiana gruntu	Próbki i obrys płaskim-cobolita wymiana gruntu	Próbki i obrys płaskim-cobolita wymiana gruntu	Próbki i obrys płaskim-cobolita wymiana gruntu	Próbki i obrys płaskim-cobolita wymiana gruntu

Kolektor grawitacyjny KG5.1
Ps5 - S5.23 wraz z przyłączami

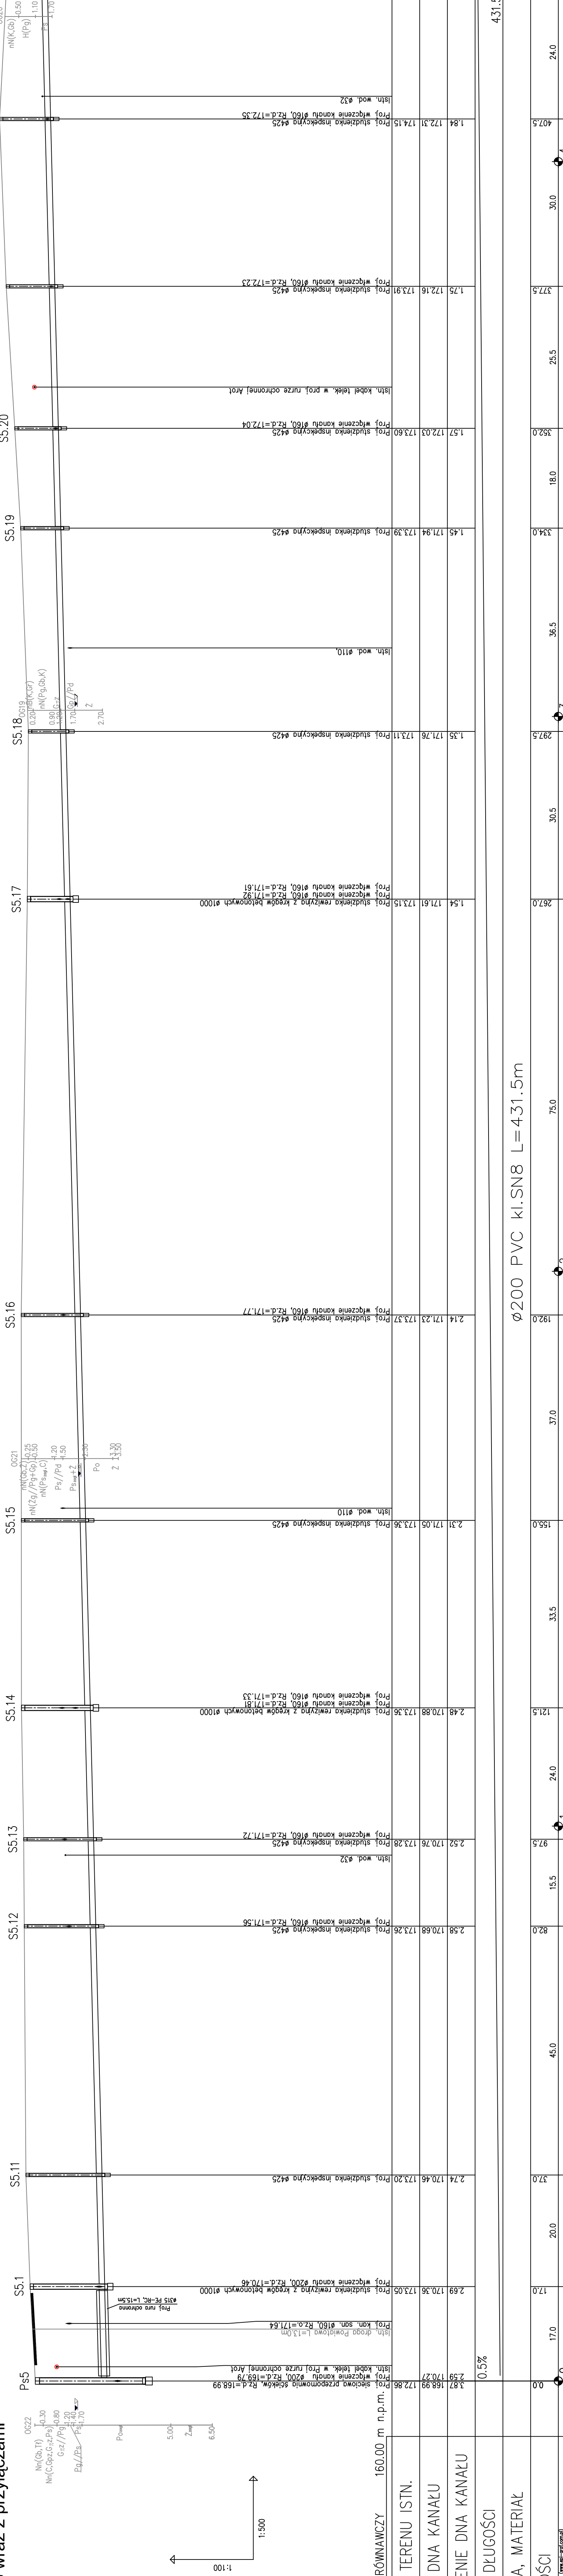

UWAGA:
W trakcie realizacji budowy kanalizacji sanitarnej należy dokonać odkrywek w miejscu istniejącego uzbrojenia (woda, kabel).

PIWIS
ZAKŁAD PROJEKTOWANIA I WYKONAWSTWA
 e-mail: piwis@mk.pl
 tel./fax: (077)4546533

STADIUM
 BUDOWA KANALIZACJI SANITARNEJ DŁUGOMIOME-DEBOWA

OBJEKT
 SEKC KANALIZACJI SANITARNEJ GRANICZACZY Z PRZYŁĄCZAMI

DATA
 20.08.2015

PRZEBIEG PRAC
 PRACOWNIK: [imię], PRACOWNIK: [nazwisko]
 ZESPÓŁ PROJEKTOWY
 nr lok. Zapisów Ciężarowa: 6/89/Op
 mgr inż. Wojciech Polański
 mgr inż. Czesław Łurczak
 mgr inż. Zdzisław Czuchra

OPRACOWAŁ
 SPRAWDZIŁ

MIĘSIĄC
 47 - 208

NR RYSUNKU
 1:100/500

Z
 1