

niniejszej mapie granice nieruchomości
opisane z wymaganą dokładnością pomiaru.

została wykonana bez ustalenia
służebności gruntowych."

ARKUSZ 1 z 5

SZKIC PRZEGLĄDOWY ARKUSZY

ARK. 1	ARK. 2
ARK. 3	ARK. 4
ARK. 5	


Podkreślona jest, że niniejszy dokument został opracowany
w wyniku prac geodezyjnych i kartograficznych, których
rezultaty zawiera operat rachunkowy w odniesieniu do ewidencji
miejscowej państwowego zasobu geodezyjnego i kartograficznego.

Organ prowadzący państwową ewidencję gruntową i kartograficzną: **Słubice Powiatu, Geodezyjno-Kartograficzny**

Identyfikator ewidencyjny: **18093 2015 157**

Data wykonania operatu: **11.08.2015**

Imię, nazwisko i podpis osoby reprezentującej: **inż. Krzysztof Rozas**

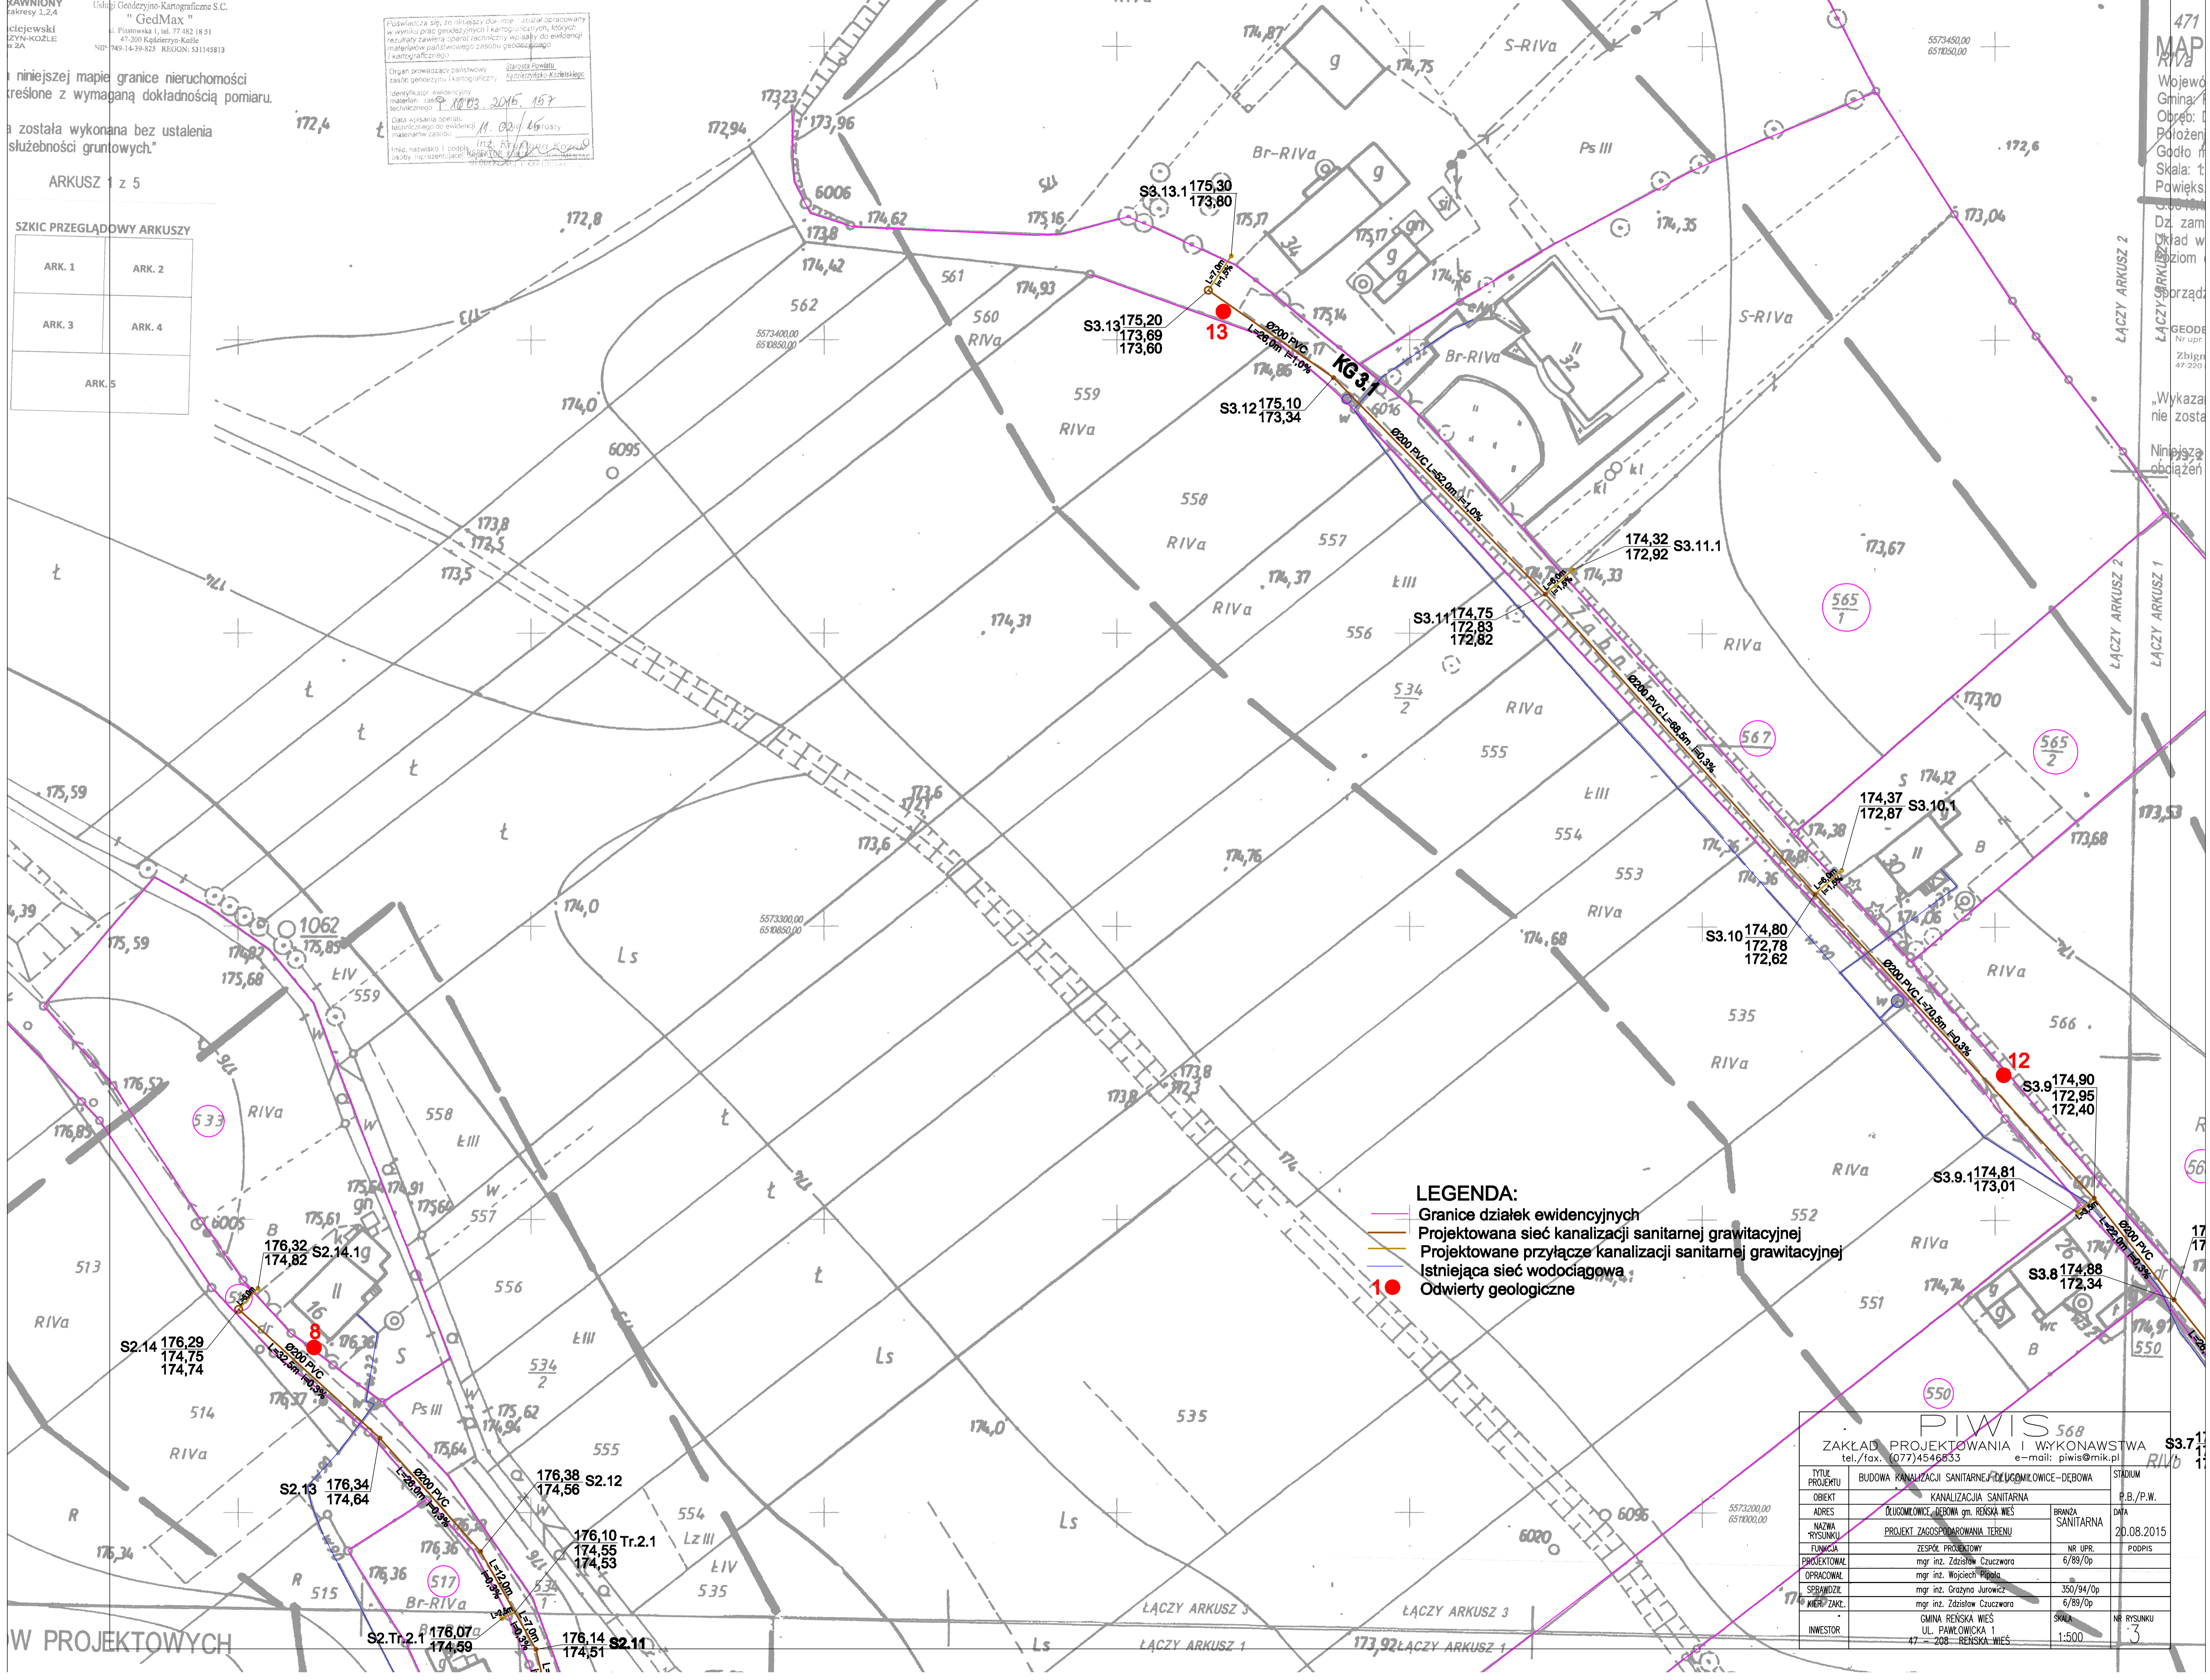

- LEGENDA:**
- Granice działek ewidencyjnych
 - Projektowana sieć kanalizacji sanitarnej grawitacyjnej
 - Projektowane przyłącze kanalizacji sanitarnej grawitacyjnej
 - Istniejąca sieć wodociągowa
 - Odwerty geologiczne

W PROJEKTOWYCH

PIWIS 568			
ZAKŁAD PROJEKTOWANIA I WYKONAWSTWA			
tel./fax: (077) 4546533		e-mail: piwis@mik.pl	
TYTUL PROJEKTU	BUDOWA KANALIZACJI SANITARNEJ DŁUGOMŁOWICE-DEBOWA	STADIUM	
OBIEKT	KANALIZACJA SANITARNA	P.B./P.W.	
ADRES	DŁUGOMŁOWICE-DEBOWA gm. RENSKA WIEŚ	BRANŻA	SANITARNA
NAZWA RYSUNKU	PROJEKT ZAGOSPODAROWANIA TERENU	DATA	20.08.2015
FLUNKCJA	ZESPOŁ PROJEKTOWY	NR UPR.	PODPIS
PROJEKTOWAŁ	mgr inż. Zdzisław Czuczwała	6/89/Op	
OPRACOWAŁ	mgr inż. Wojciech Piłbala	350/94/Op	
SPRAWDZIŁ	mgr inż. Grazyna Jurawicz	6/89/Op	
KIERUJĄCY	mgr inż. Zdzisław Czuczwała		
INWESTOR	GMINA RENSKA WIEŚ UL. PAWŁOWICKA 1 47-208 RENSKA WIEŚ	SKALA	NR RYSUNKU
		1:500	3