



SCHODY PŁYTOWE 1 szt.

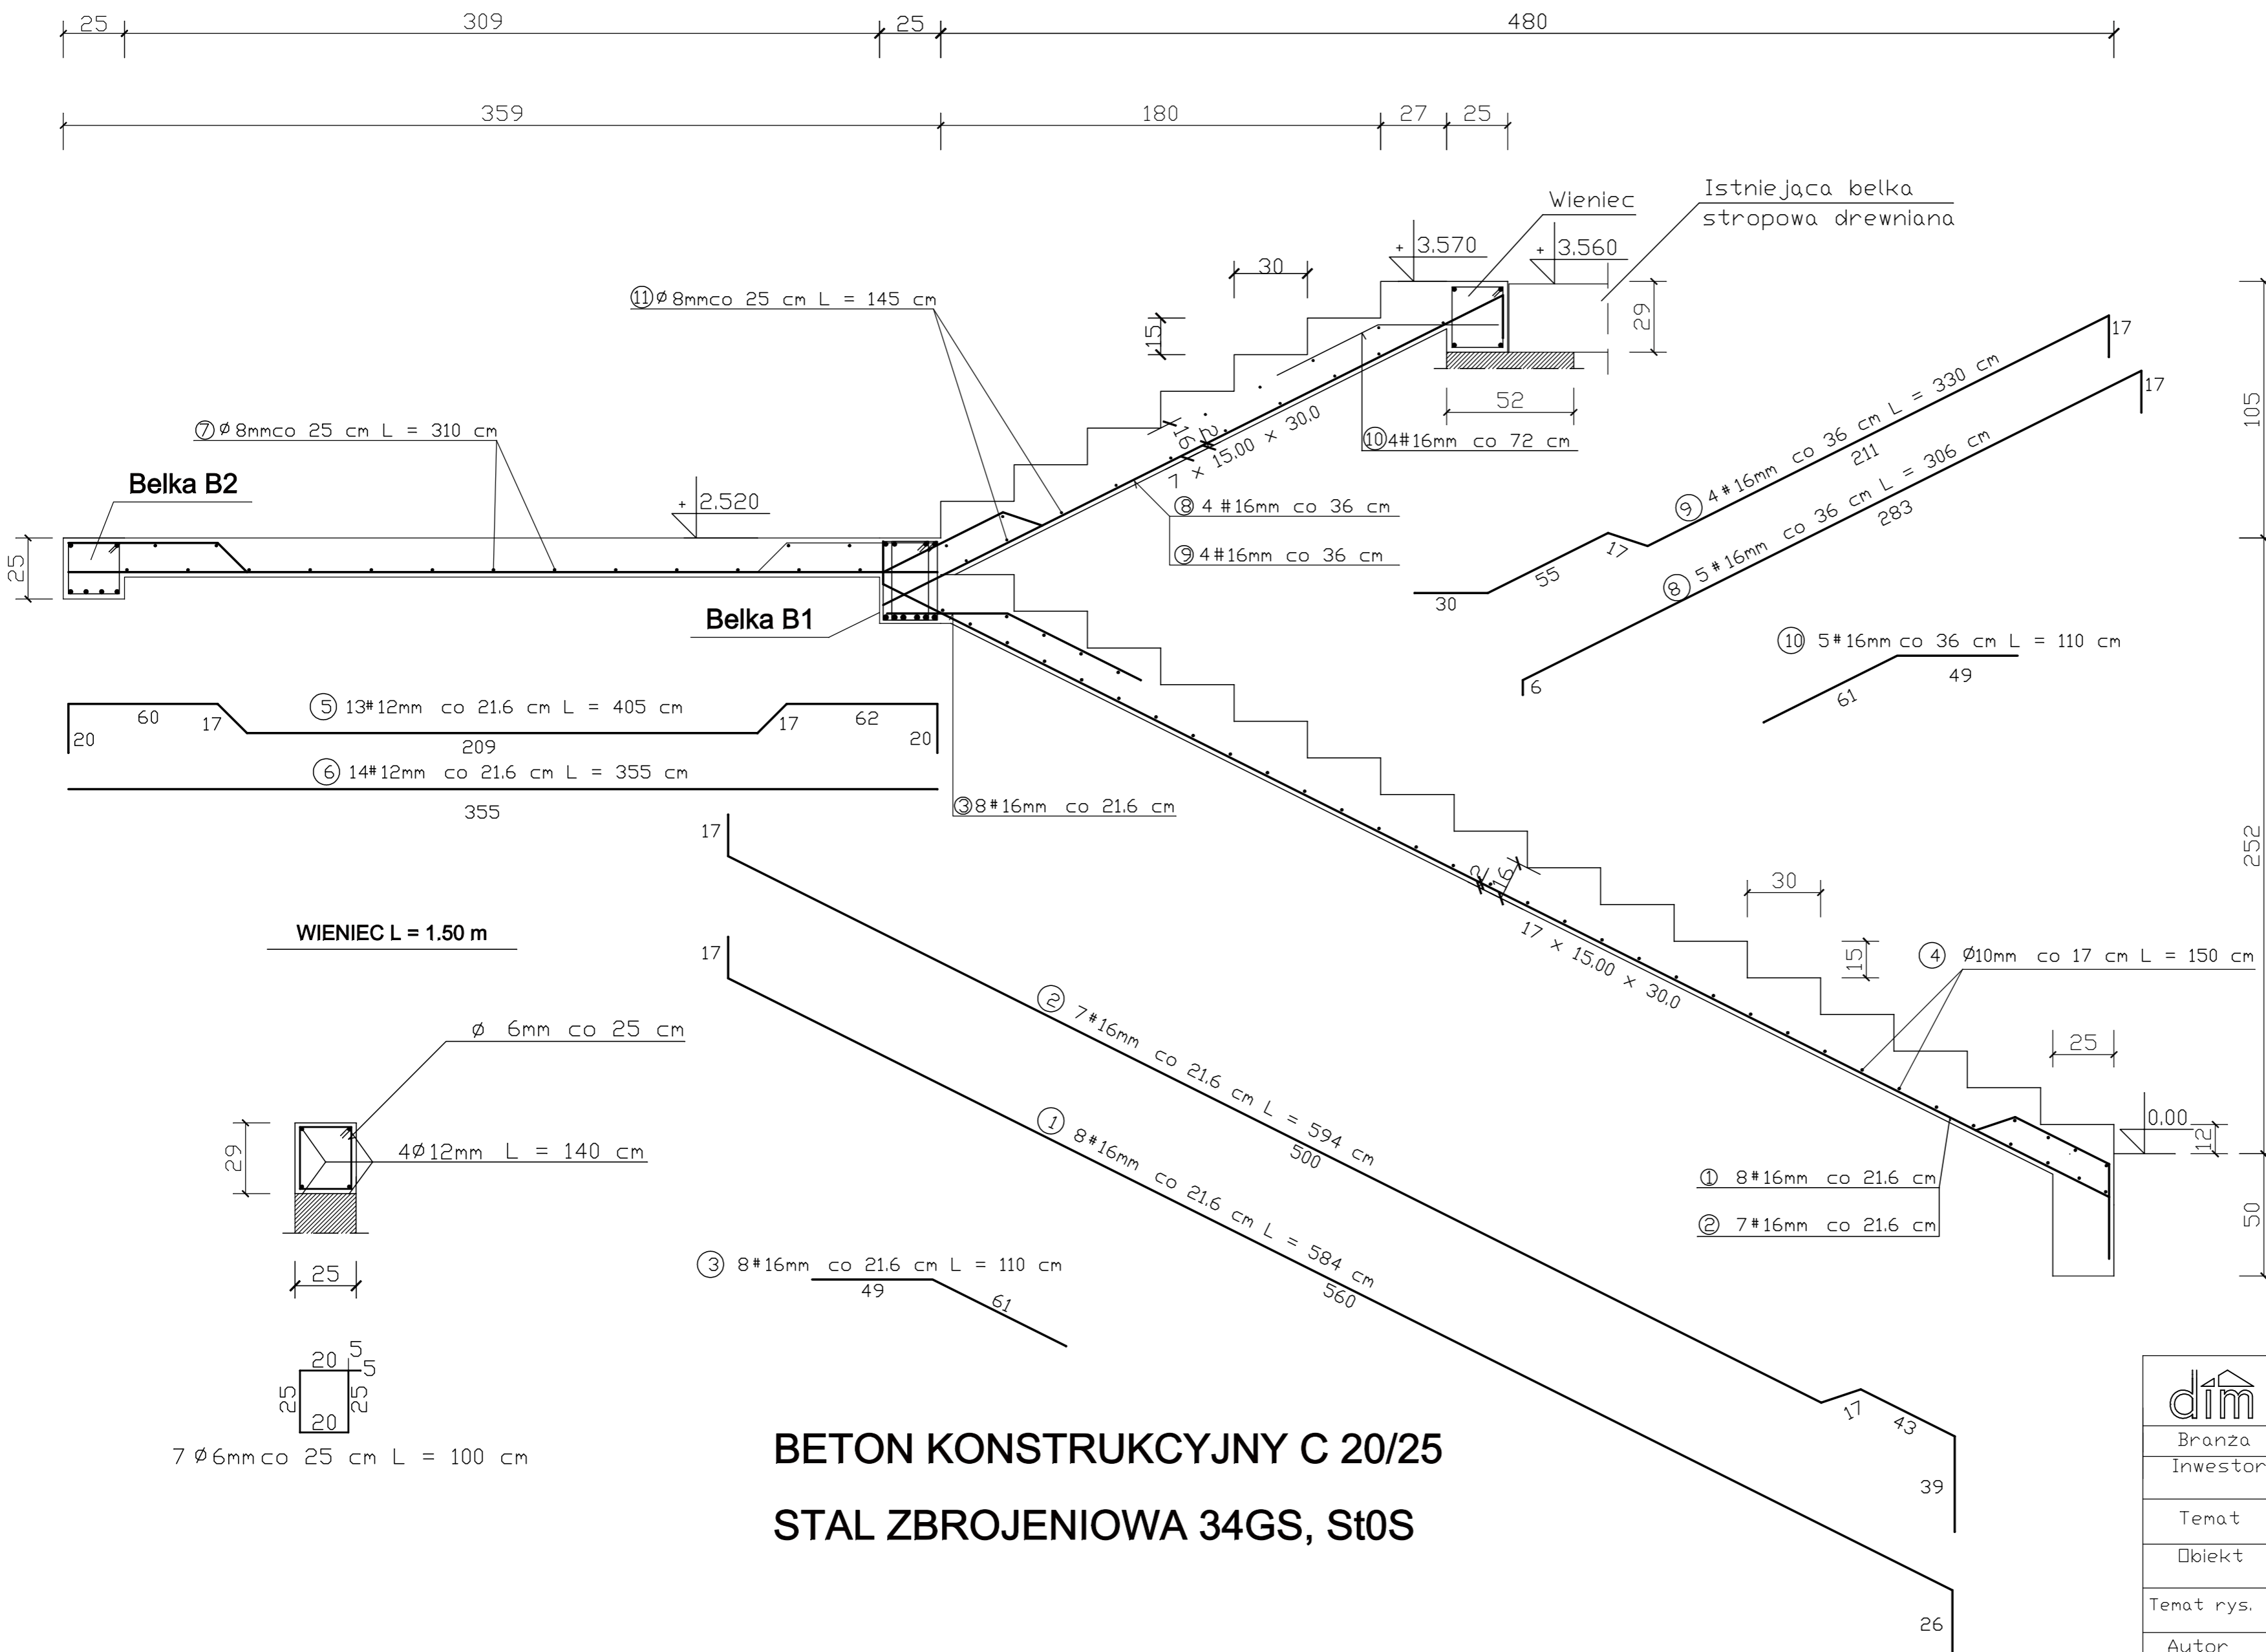

NR	Średnica [mm]		Długość [cm]	Ilość [szt.]	DŁUGOŚĆ CAŁKOWITA [m]			
	Ø	#			St0S		34GS	
					Ø 8	Ø 10	#12	#16
1		16	584	8				46.72
2		16	594	7				41.58
3		16	110	8				8.80
4	10		150	41		61.50		
5		12	405	13			52.65	
6		12	355	14			49.70	
7	8		310	17	52.70			
8		16	306	5				15.30
9		16	330	4				13.20
10		16	110	5				5.50
11	8		145	14	20.30			
DŁUGOŚĆ OGÓŁEM [m]					73.00	61.50	102.35	131.10
MASA JEDNOSTKOWA [kg/m]					0.395	0.617	0.888	1.58
MASA OGÓŁEM [kg]					28.83		90.89	207.14
MASA RAZEM [kg]						66.78		298.03

 Zakład Usług Inwestycyjnych DIM sp. z o.o. K-Kozle, ul. Limanowskiego 1 tel. 4824800			
Branża	Konstrukcja	Stadium	PB
Inwestor	Gmina Reńska Wiesz ul. Pawłowicka 1, 47-208 Reńska Wiesz		
Temat	Adaptacja budynku komunalnego na przedszkole		
Obiekt	Budynek użyteczności publicznej, Większyce ul. Koziełska 5, 47-208 Reńska Wiesz dz. nr 255/9, 255/3		
Temat rys.	Poz. 4 Schody żelbetowe		20.09.2019
Autor	Tomasz Pierzchlewicz Upr.nr 21/2000/Op		Skala 1:25
Sprawdzający	Marek Węgrzyn DPL/0114/PWOK/04		Rys. nr K7
Opracował	Jan Ochlast Upr.nr 14/94/Op		