
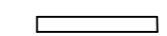
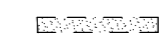
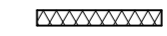
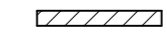


Zabezpieczenie przekrojów 2 x 15 mm Nida Ogień Plus
 Ścianka działowa która spełni wszystkie wymagania to 125A75/Cicha+Expert(zwykła)

-  ściany istniejące
-  ściany i elementy do wyburzenia
-  projektowana ściana o odporności ogniowej EI15
-  projektowana ściana o odporności ogniowej EI60

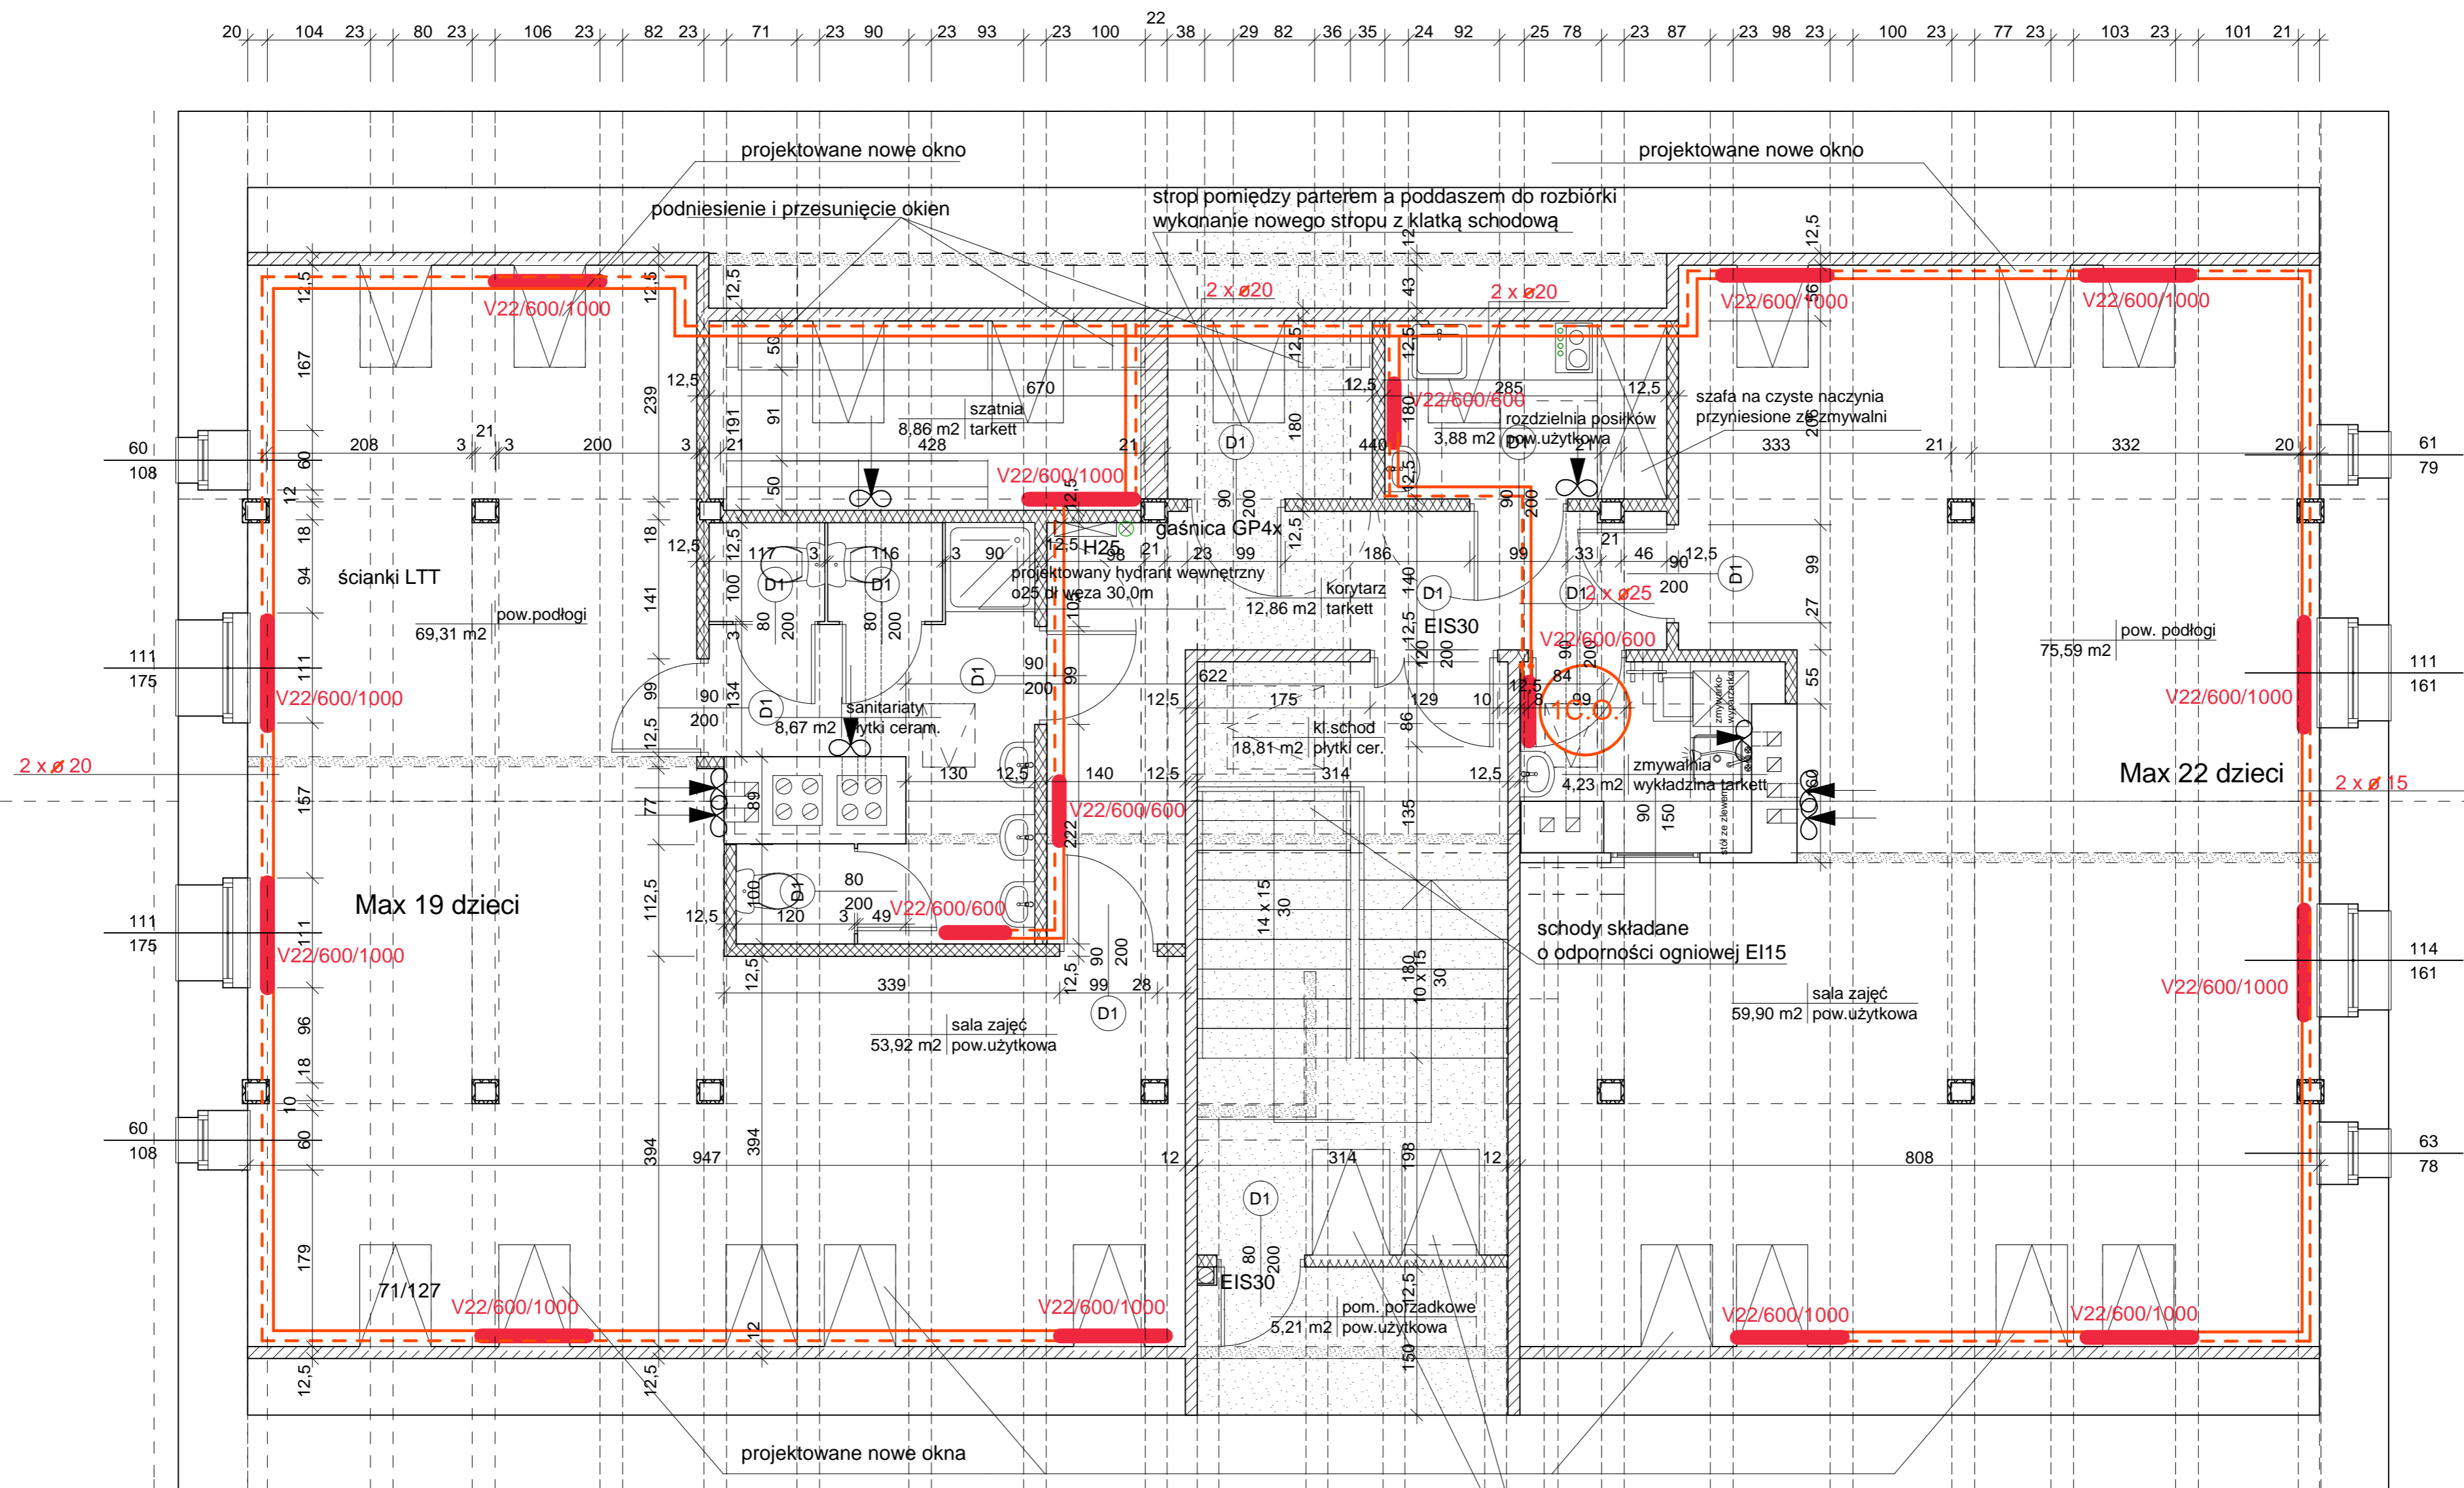

okna oddymiające 78/140 firmy VELUX
 lub innej firmy o powierzchni czynnej oddymiania min. 0,5 m2 każde

dim		Zakład Usług Inwestycyjnych DIM sp. z o.o. K-Kozle, ul. Limanowskiego 1 tel. 4824800
Branża	Architektura	Stadium
Investor	Gmina Reńska Wieś ul. Pawłowicka 1, 47-208 Reńska Wieś	
Temat	Adaptacja budynku komunalnego na przedszkole	
Obiekt	Budynek użyteczności publicznej Wiekuszyce, ul. Kozłowska 5 47-208 Reńska Wieś, dz. nr 255/9, 255/3	
Temat rys.	Rzut poddasza- c.o.	20 września 2019
Autor	Mateusz Mleko upr. nr SWK/0126/PBS/15	Skala 1:50
Opracował	Piotr Przygoda upr. nr 252/Op/92	Rys. nr S9