


NR	NAZWA WYPOSAŻENIA	ilość	Moc	zasilanie/	c.w	z.w	kan
1	UMYWALKA Z DOZOWNIKIEM MYDŁA, POJEMNIKIEM NA REZYNKI JEDNORAZOWE, POD NIĄ ZAMYKANY POJEMNIK NA ODPADY WYŁOŻONY WORKIEM FOLIOWYM	4			*	*	*
2	SZAFKI PRACOWNICZE OBRANIOWE DWUDZIELNE NA ODZIEŻ WŁASNA I RZECZY OSOBISTE ORAZ ODZIEŻ ROBOCZA	3					
3	REGAŁ MAGAZYNOWY ZAMYKANY	1					
4	SZAFKA CHŁODNICZO-MROZNICZA NA SUROWCE I PÓLPRODUKTY	1	0,7	230V			
5	STÓL ROBOCZY ZE ZLEWEM JEDNO LUB DWUKOMOROWY (170/60/86)	1			*	*	*
6	POD BLATEM PÓLKA NA SKRZYŃKI NA WARZYWA	1	0,1	230V			
7	STÓL ROBOCZY ZE ZLEWEM JEDNOKOMOROWYM (240/60/86)	1			*	*	*
8	SZAFKA MAGAZYNOWA NA PRODUKTY SUCHY	1					
9	STÓL ROBOCZY 190/60/86, Z SZUFLADAMI I SZAFKAMI DOLNYMI	1			*	*	*
10	ŁODOWKA PODBLATOWA	1	0,1	230V			
11	STÓL ROBOCZY ZE ZLEWEM JEDNOKOMOROWYM (220/60/86) I MIEJSCEM NA ŁODOWKĘ PODBLATOWĄ	1			*	*	*
12	STÓL Z BASENEM I DOLNĄ PÓLKĄ OKŁADZĄ - MYCIE SPRZĘTU PRODUKCYJNEGO (80/60/86) + BATERIA GASTRONOMICZNA Z PRYSZNICIEM	1			*	*	*
13	REGAŁ OCIEKOWY NA SPRZĘT KUCHENNY NP. 70/60/160	1			*	*	*
14	TABORET GRZEWCZY ELEKTRYCZNY	1	5	3N-400V 50Hz			

15	KUCHNIA CZTEROPŁYTOWA Z PIEKARNIEM ELEKTRYCZNA	1	14,8	3N-400V 50Hz			
16	STÓL NEUTRALNY 200/60/86	1					
17	PATELNIKA ELEKTRYCZNA UCHYLENA	1	5,4	3N-400V 50Hz			
18	OKAP Z WYCIĄGIEM ELEKTRYCZNYM (~ 280cm, DŁUGOŚĆ DOBRAĆ DO ZASTOSOWANYCH URZĄDZEŃ)	1		230V			
19	ŁODOWKA PODRĘCZNA KUCHENNA (60/60/180)	1	0,1	230V			
20	RUCHOMY STÓL WYDAWCZY	1					
21	SZAFKA PRZELOTOWA DWUSTRONNIE ZAMYKANA NA NACZYNIĄ CZYSTE (110/60/180)	1					
22	SZAFKA Z BLATEM	1					
23	ZMYWARKO-WYPARZARKA DO NACZYŃ I SZKŁA	1	4,75	400V	*	*	*
24	STÓL ZWRÓTU NACZYŃ ZE ZLEWEM JEDNOKOMOROWYM (130/60/86) I MIEJSCEM NA ZMYWARKO-WYPARZARKĘ	1			*	*	*
25	WOZEK TYPU KELNERSKIEGO ("CZYSTY I BRUDNY")	2					
26	ZLEW GOSPODARCZY NISKI	1			*	*	*
27	REGAŁ/PÓLKA NA ŚRODKI CZYSTOŚCI + UCHWYT NA MOPY	1					

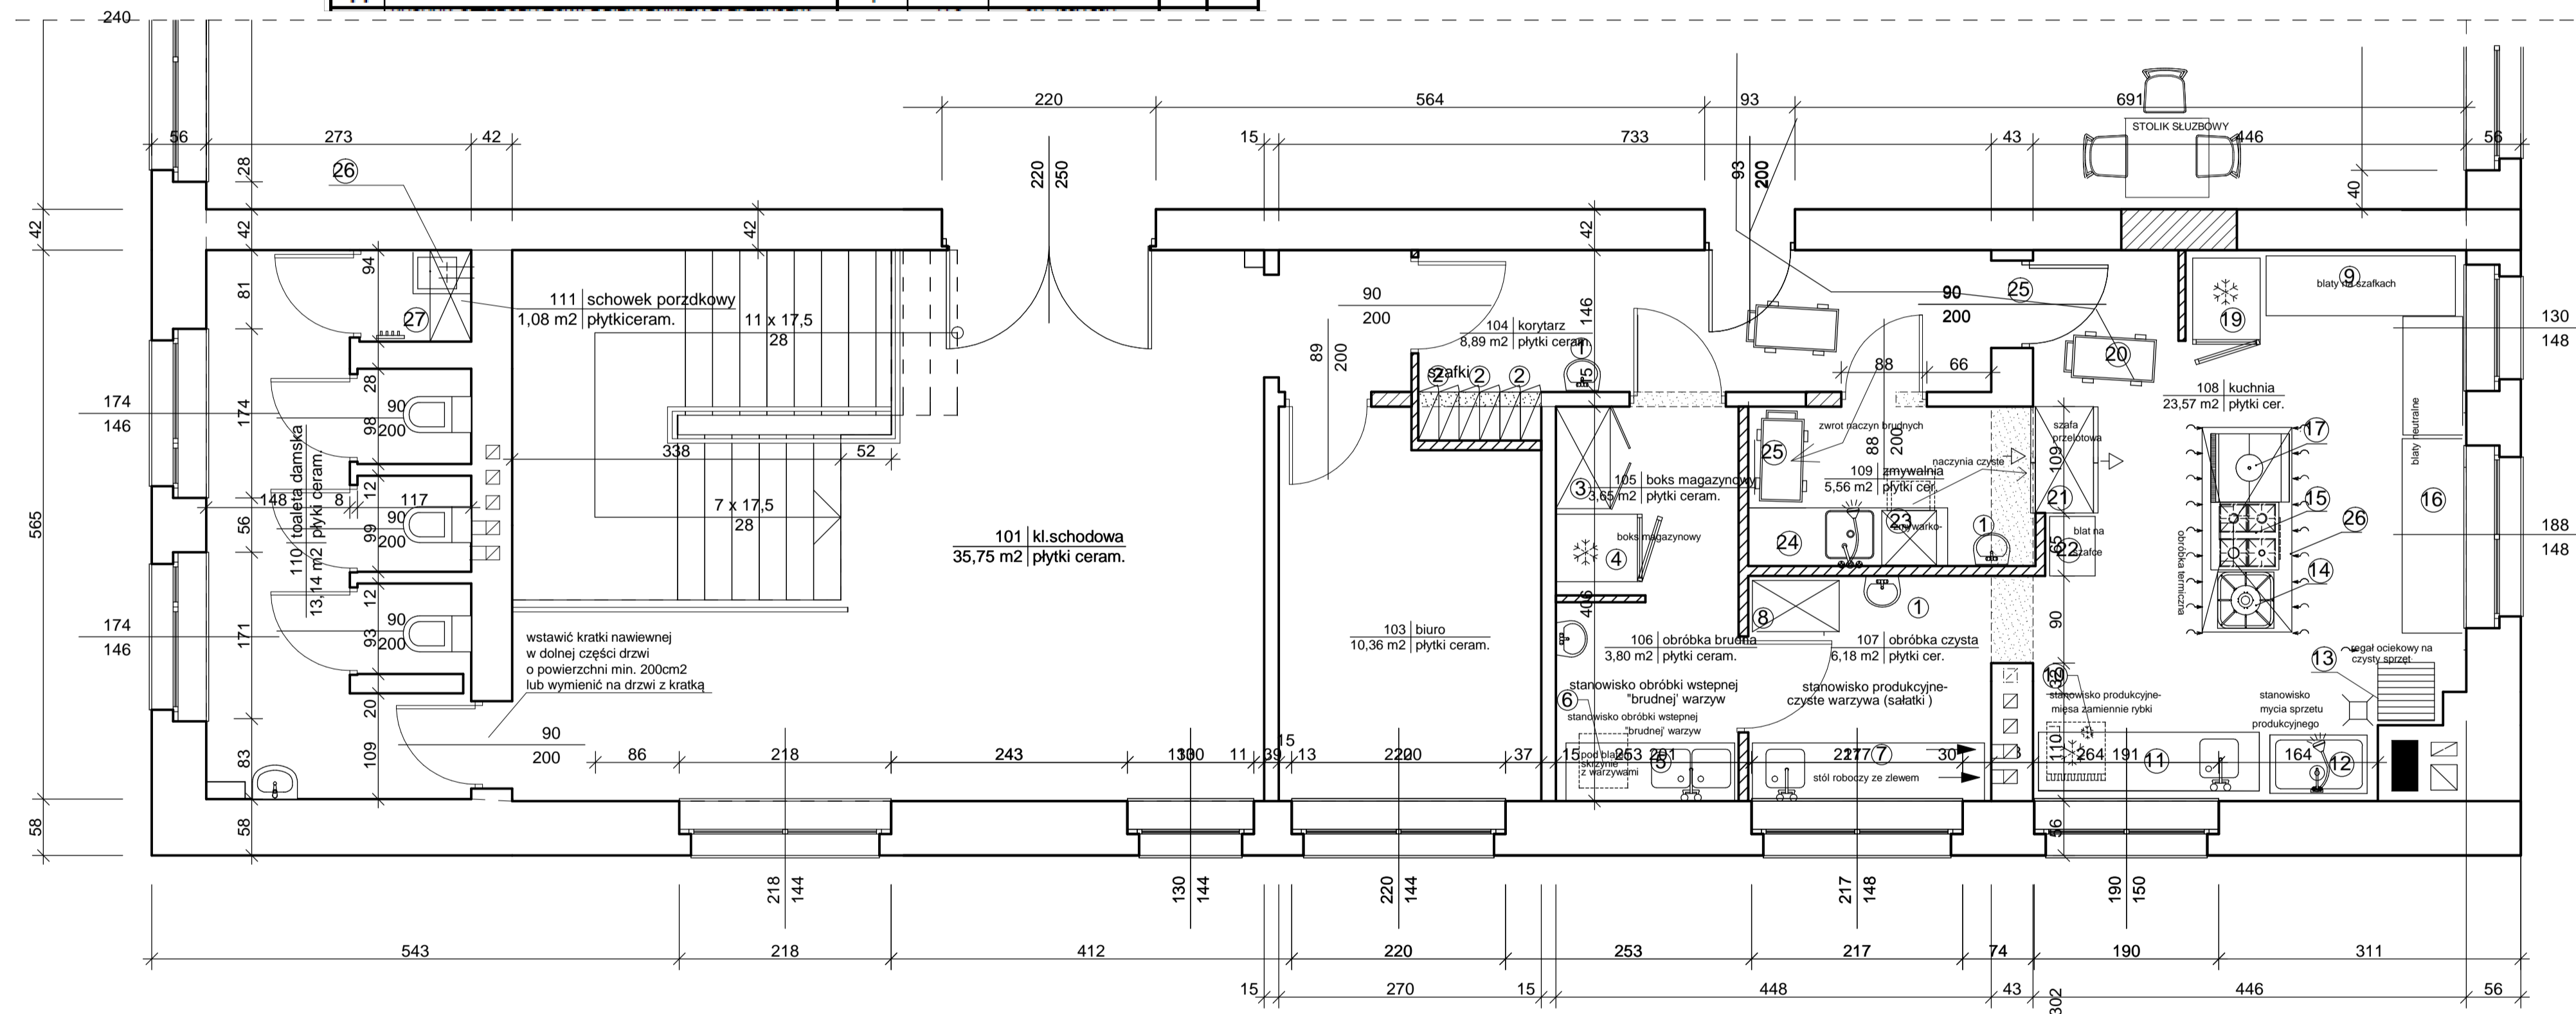

<b>dīm</b> Zakład Usług Inwestycyjnych DIM sp. z o.o. K-Koźle, ul. Limanowskiego 1 tel. 4824800			
Branża	Architektura	Stadium	PB
Inwestor	Gmina Reńska Wieś ul. Pawłowicka 1, 47-208 Renska Wieś		
Temat	Modernizacja budynku GOK		
Obiekt	Budynek użyteczności publicznej ul. Reński Koniec 2, Renska Wieś dz.nr 1267/6		
Temat rys.	<b>technologia kuchni</b>	04 grudnia 2015 Skala 1:50	
Autor	Urszula Jahn upr.nr53/01/Op	Rys. nr	