


WYKAZ WYPOSAŻENIA ZAPLECZA KUCHENNEGO

NR	NAZWA WYPOSAŻENIA	ilość	Moc	zasilanie/	c.w	z.w	kan
1	UMYWALKA Z DOZOWNIKIEM MYDŁA, POJEMNIKIEM NA RĘCZNIKI JEDNORAZOWE, POD NIĄ ZAMYKANY POJEMNIK NA ODPADY WYŁOŻONY WORKIEM FOLIOWYM	4			*	*	*
2	SZAFKI PRACOWNICZE USBRANIOWE DWUDZIELNE NA ODZIEŻ WŁASNA I RZECZY OSOBISTE ORAZ ODZIEŻ ROBOCZĄ	3					
8	SZAFKA MAGAZYNOWA NA NACZYNIA	1					
9	STÓL ROBOCZY 130/60/86, Z SZUFLADAMI I SZAFKAMI DOLNYMI	1					
11	STÓL ROBOCZY	1			*	*	*
12	STÓL Z BASENEM I DOLNĄ PÓLKĄ, ODKŁADCZĄ - MYCIE SPRZĘTU (80/60/86) + BATERIA GASTRONOMICZNA Z PRYSZNICEM	1			*	*	*
13	REGAŁ OCIEKOWY NA SPRZĘT KUCHENNY NP. 70/60/160	1					
15	KUCHNIA CZTEROPŁYTOWA Z PIEKARNIEM ELEKTRYCZNA DO PODGRZEWANIA POTRAW	1	14,8	3N~400V 50Hz			
16	STÓL NEUTRALNY 200/60/86	1					
17	KUCHENKA MIKROFALOWA	1					

18	OKAP Z WKŁADEM WĘGLOWYM ELEKTRYCZNY	1		230V			
19	LODÓWKA PODRĘCZNA KUCHNI (60/60/180)	1	0,1	230V			
20	RUCHOMY STÓL WYDAWCZY	1					
21	SZAFKA PRZELOTOWA DWUSTRONNIE ZAMYKANA NA NACZYNIA CZYSTE (110/60/180)	1					
23	ZMYWARKO-WYPARZARKA DO NACZYŃ I SZKŁA	1	4,75	400V		*	*
24	STÓL ZWROTU NACZYŃ ZE ZLEWEM JEDNOKOMOROWYM (130/60/86) I MIEJSCEM NA ZMYWARKO-WYPARZARKĘ	1			*	*	*
25	WÓZEK TYPU KELNERSKIEGO ("CZYSTY" I "BRUDNY")	2					
26	ZLEW GOSPODARCZY NISKI	1			*	*	*
27	REGAŁ/PÓLKĄ NA ŚRODKI CZYSTOŚCI + UCHWYT NA MOPY	1					

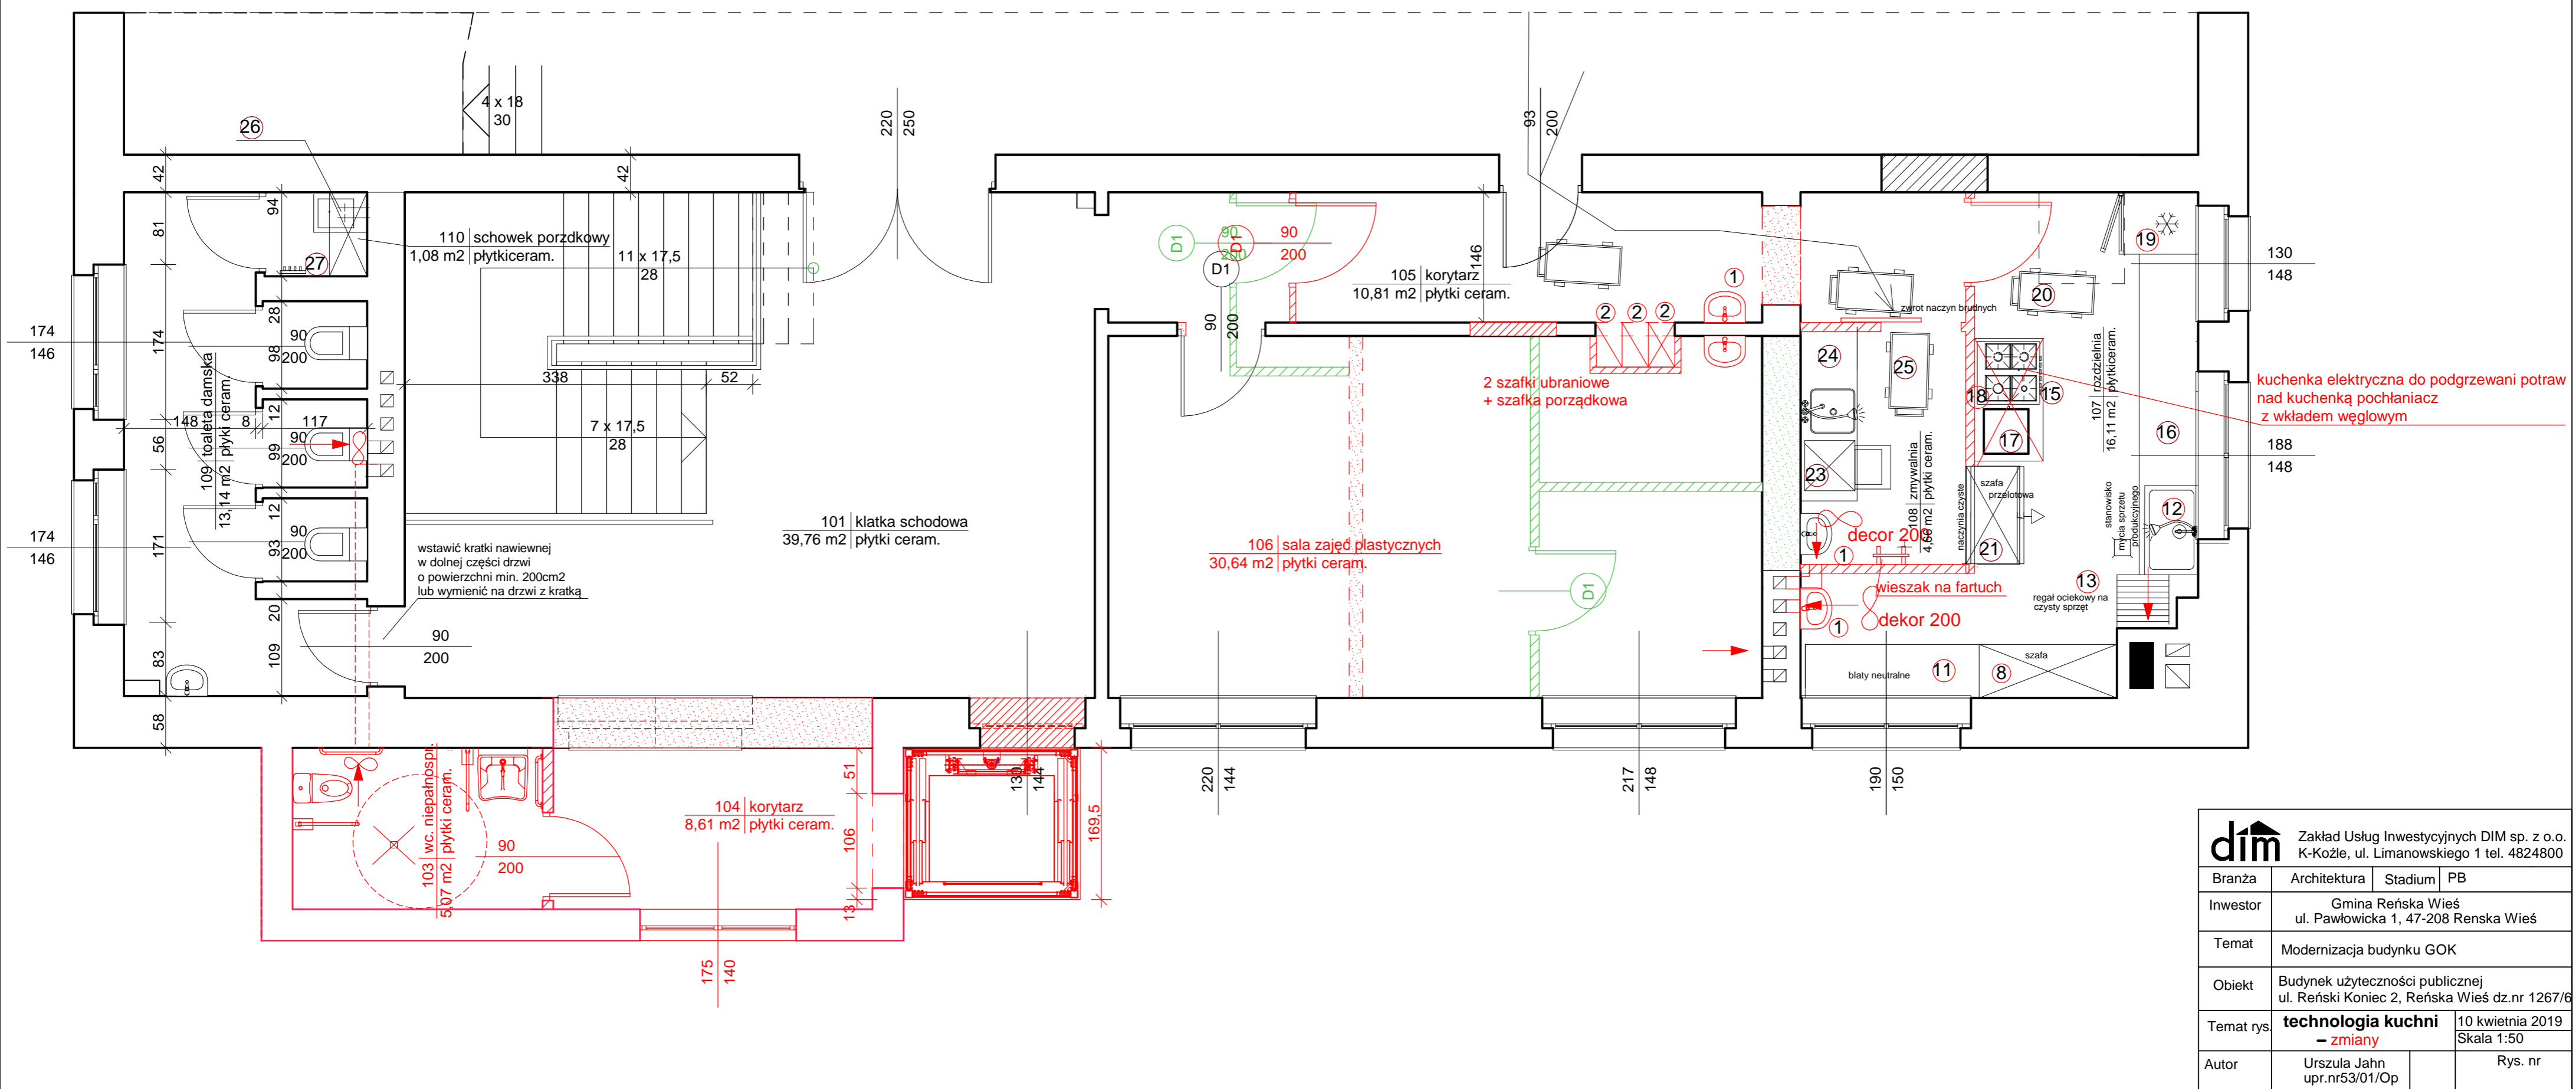

Zakład Usług Inwestycyjnych DIM sp. z o.o. K-Koźle, ul. Limanowskiego 1 tel. 4824800		
Branża	Architektura	Stadium PB
Investor	Gmina Reńska Wieś ul. Pawłowicka 1, 47-208 Reńska Wieś	
Temat	Modernizacja budynku GOK	
Obiekt	Budynek użyteczności publicznej ul. Reński Koniec 2, Reńska Wieś dz.nr 1267/6	
Temat rys.	technologia kuchni - zmiany	10 kwietnia 2019 Skala 1:50
Autor	Urszula Jahn upr.nr53/01/Op	Rys. nr