

MAPA DO CELÓW PROJEKTOWYCH

Województwo: opolskie
 Gmina: Reńska Wieś 160306_2
 Obręb: Większyce 0100
 Położenie: dz. 765/19
 Godło mapy zas.: 484-122-044
 Skala: 1 : 1000
 Powiększenie: 1 : 500
 G.6640.1611.2016
 Dz. zam.: 3138/2016
 Układ współrzędnych „2000”
 Poziom odniesienia „Kronsztadt”

Sporządził dn. 13.06.2016

GEODETA UPRAWNIONY Usługi Geodezyjno-Kartograficzne S.C.
 Nr upr. 11399 / zakresy 1,2,4 "GedMax"
 Zbigniew Maciejewski ul. Piastowska 1, tel. 77 482 18 51
 47-208 KĘDZIERZYN-KOZŁE 47-200 KĘDZIERZYN-KOZŁE
 ul. Piastowska 15 NIP: 749-14-39-825 REGON: 531145813


„Wykazane na niniejszej mapie granice nieruchomości zostały określone z wymaganą dokładnością pomiaru.”

Niniejsza mapa została wykonana bez ustalenia obciążeń dot. służebności gruntowych.”

STAROSTWO POWIATOWE
 w Kędzierzynie - Kozłach
 Wydział Geodezji, Kartografii,
 Katastru i Nieruchomości
 47-200 KĘDZIERZYN-KOZŁE
 ul. Piastowska 15

Podawane w niniejszym dokumencie zostały opracowane w wyniku prac geodezyjno-kartograficznych, których rezultaty wpisano do ewidencji materialnej, planimetrycznej i wysokościowej zasobu geodezyjnego i kartograficznego.
 Organ prowadzący ewidencję zasobu geodezyjnego i kartograficznego: Starosta Powiatu Kędzierzyna-Kozielskiego
 Identyfikator ewidencji materialnej zasobu - operatu technicznego: R.1603.2016.680
 Data wpisania operatu technicznego do ewidencji materialnej zasobu: 01 LIP. 2016
 Imię, nazwisko i pozycja osoby reprezentującej organ: mgr inż. Michał Wójcicki

INSPEKTOR

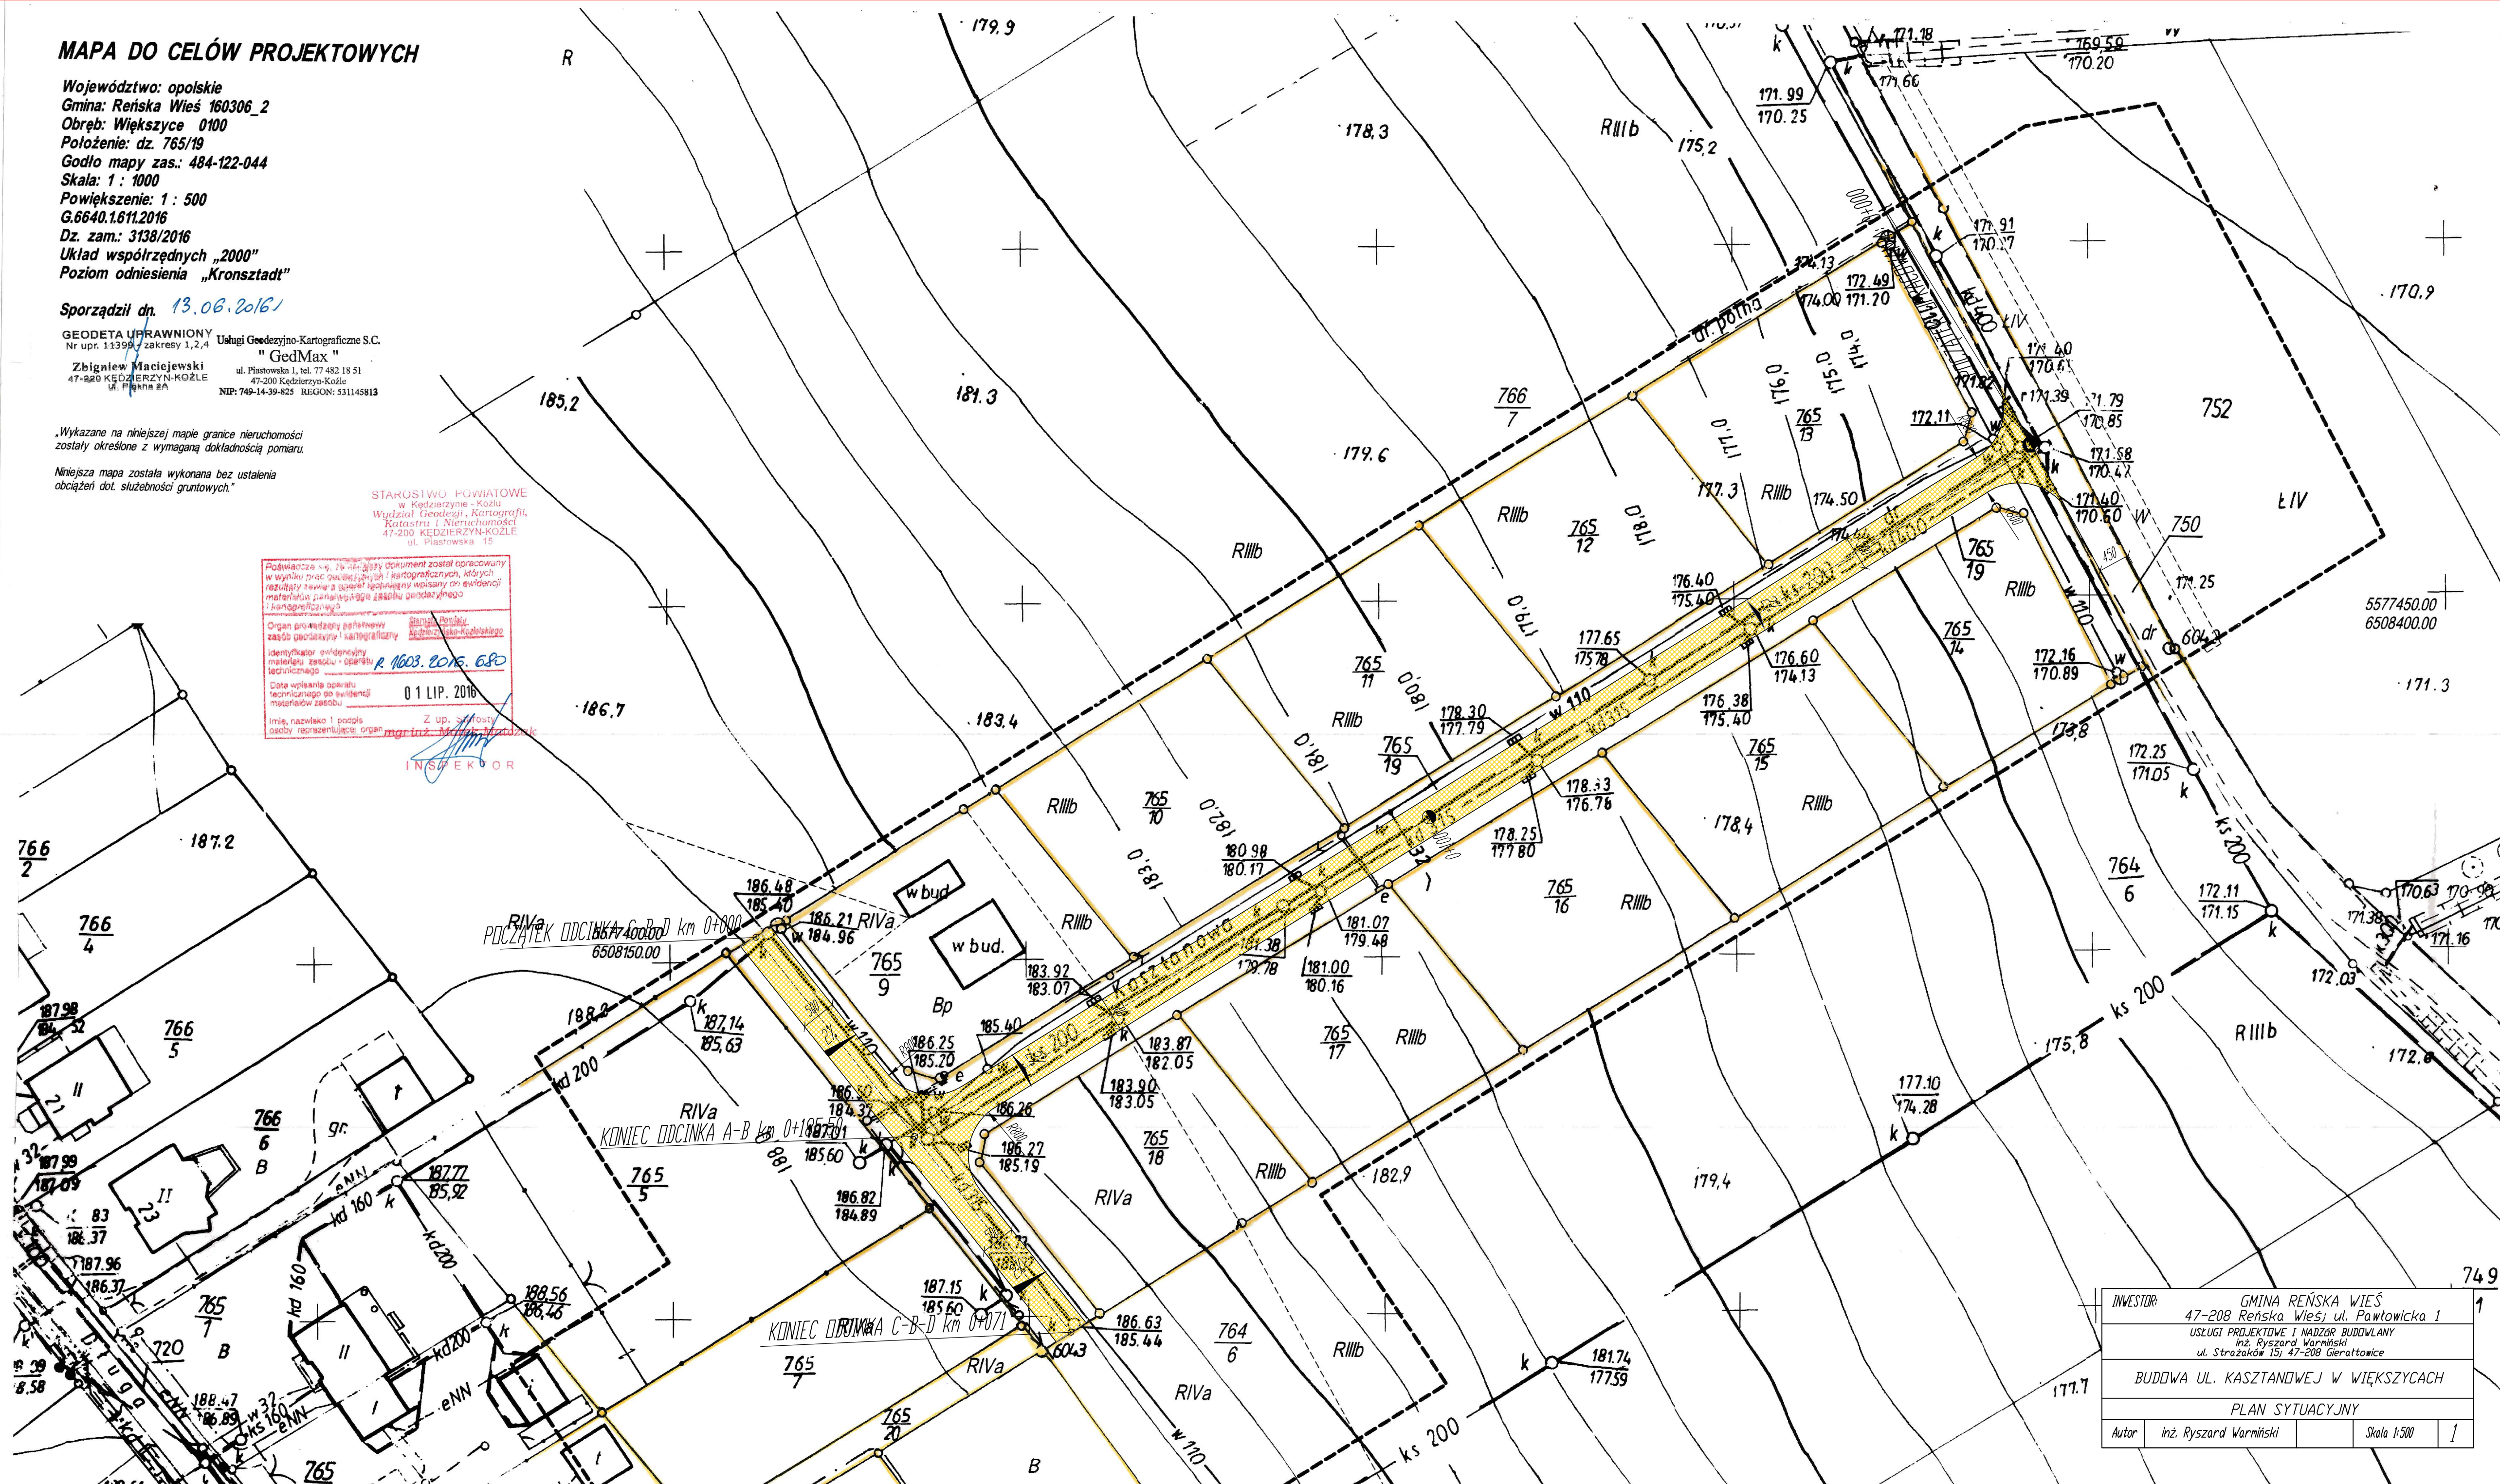

INWESTOR:	GMINA REŃSKA WIEŚ 47-208 Reńska Wieś; ul. Pawłowicka 1		
	USŁUGI PROJEKTOWE I NADZÓR BUDOWLANY Inż. Ryszard Warmiński ul. Strażaków 15; 47-208 Gieraltowice		
	BUDOWA UL. KASZTANOWEJ W WIĘKSZYCACH		
	PLAN SYTUACYJNY		
Autor	inż. Ryszard Warmiński	Skala 1:500	1